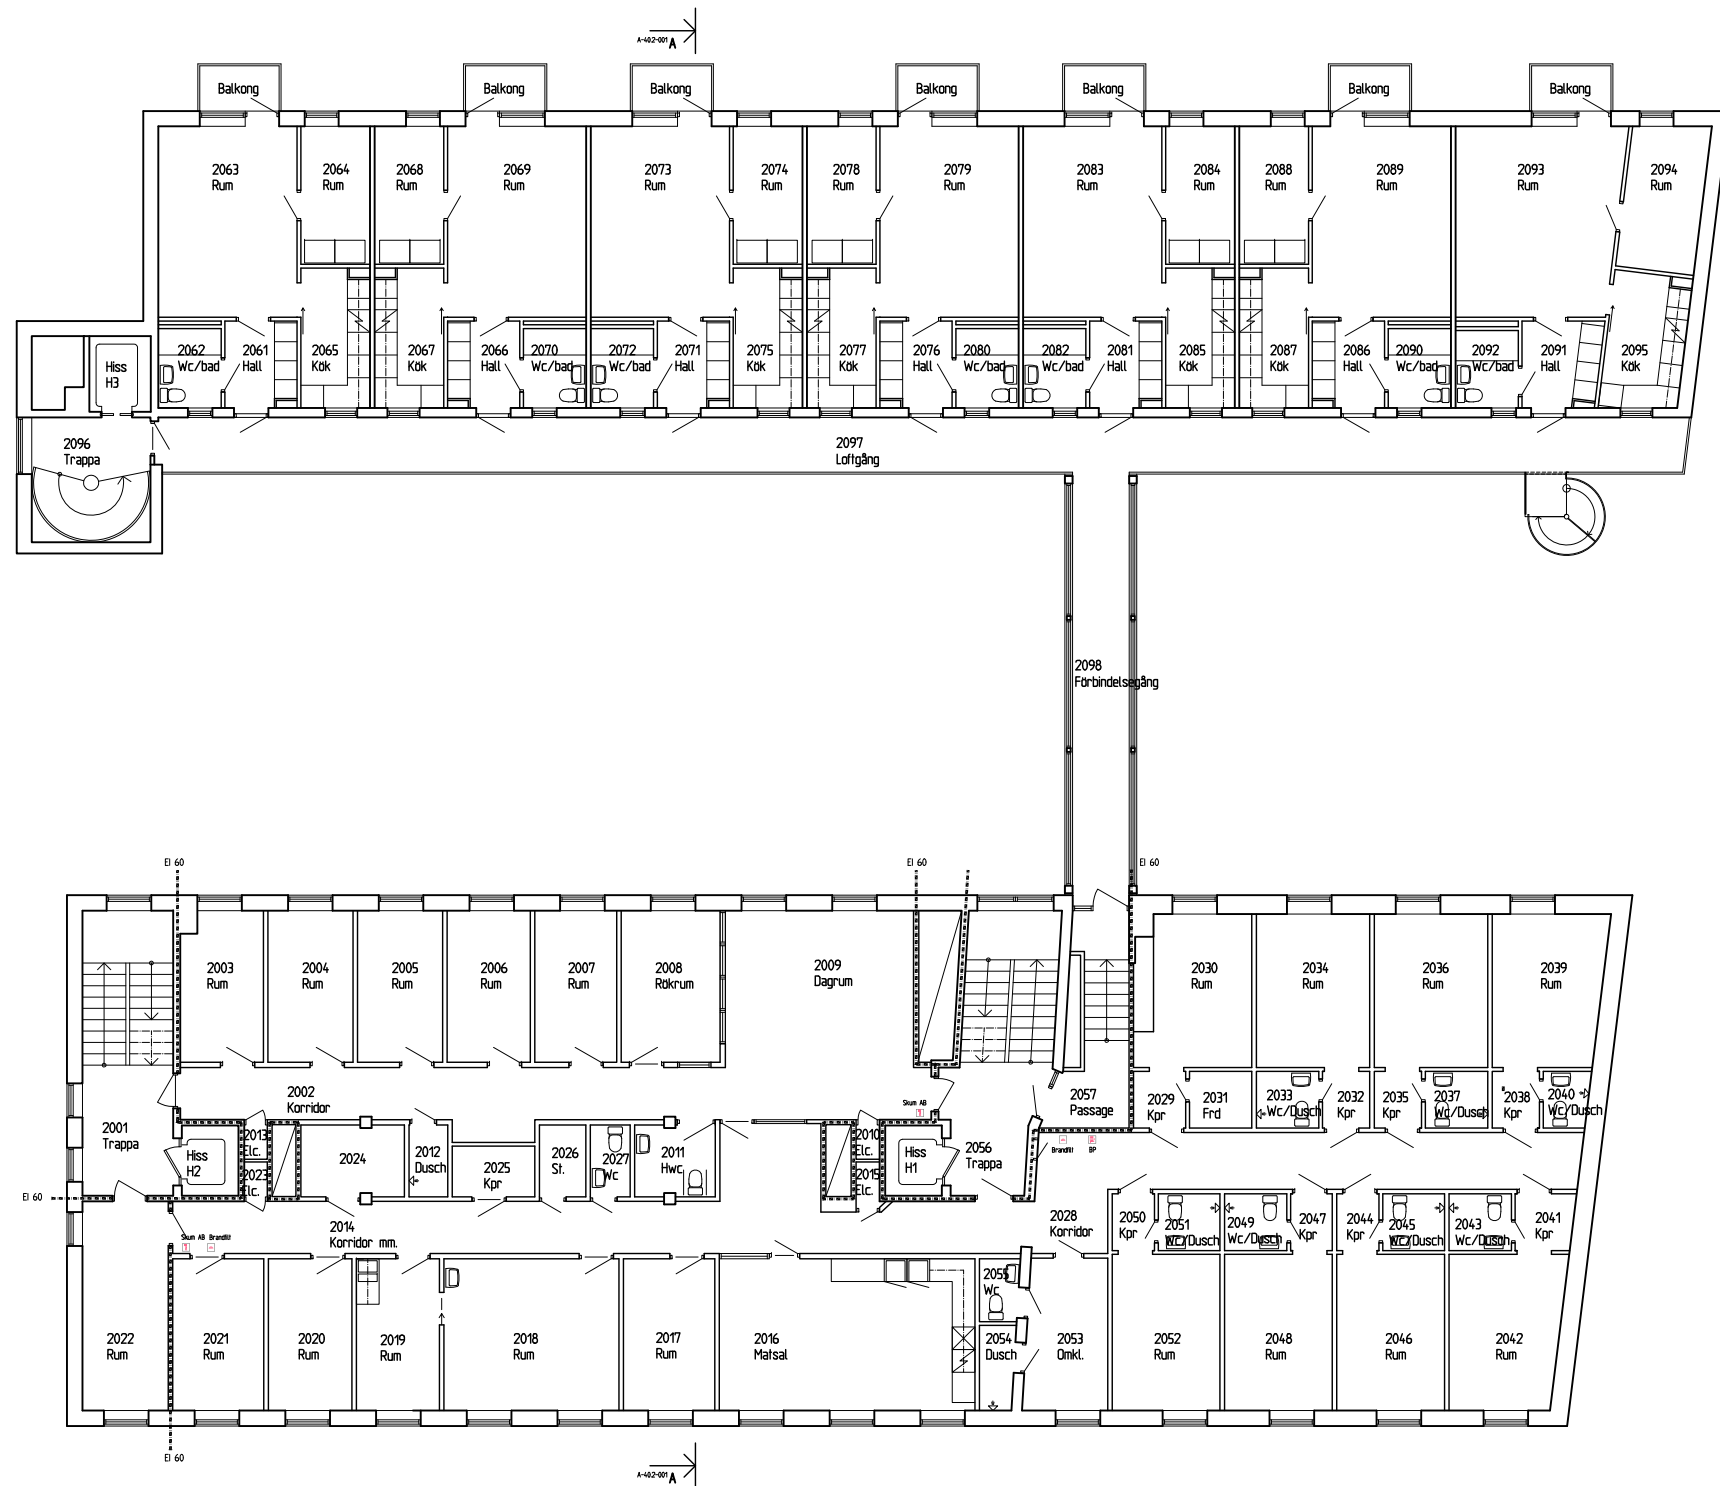


BET	ANT	ÄNDRINGEN AVSER	DATUM	SGN
FÖRVALTNINGSHANDLING				
GBGs KYRKLIGA STADSMISSION STIGBERGET 5:11 (8:9) I 5KV. KLÄVESTENEN.				
		ABAKO Arkitektkontor AB Box 4182, 400 40 Göteborg 031 85 67 00 www.abako.se		
UPPDRAG NR SFAB1602		RITAD/KONSTR AV ROMA		HANDLÄGGARE Ronald Macke
DATUM 2016-11-17		ANSVARIG <i>Ronald Macke</i>		
SAMMANSATTA BYGGNADSDLAR				
PLAN 20				
CAD ACA 2013	SKALA A1 A3 1:100 1:200	NUMMER A30-P20		BET