

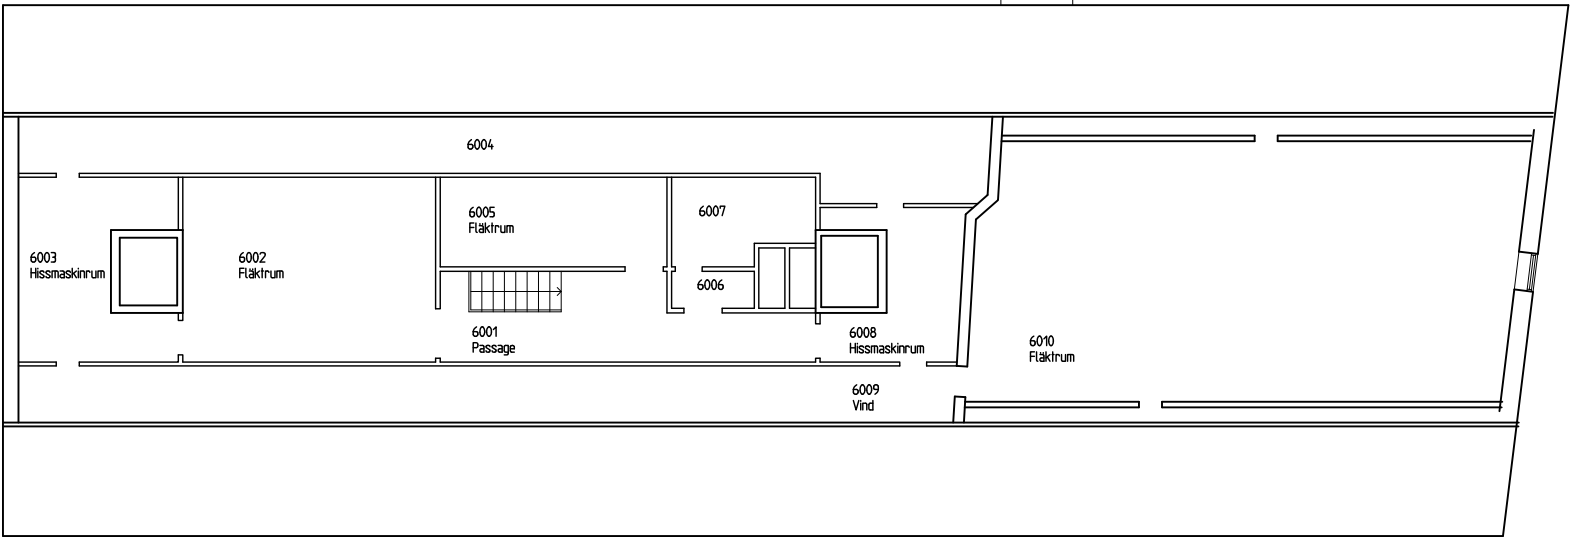


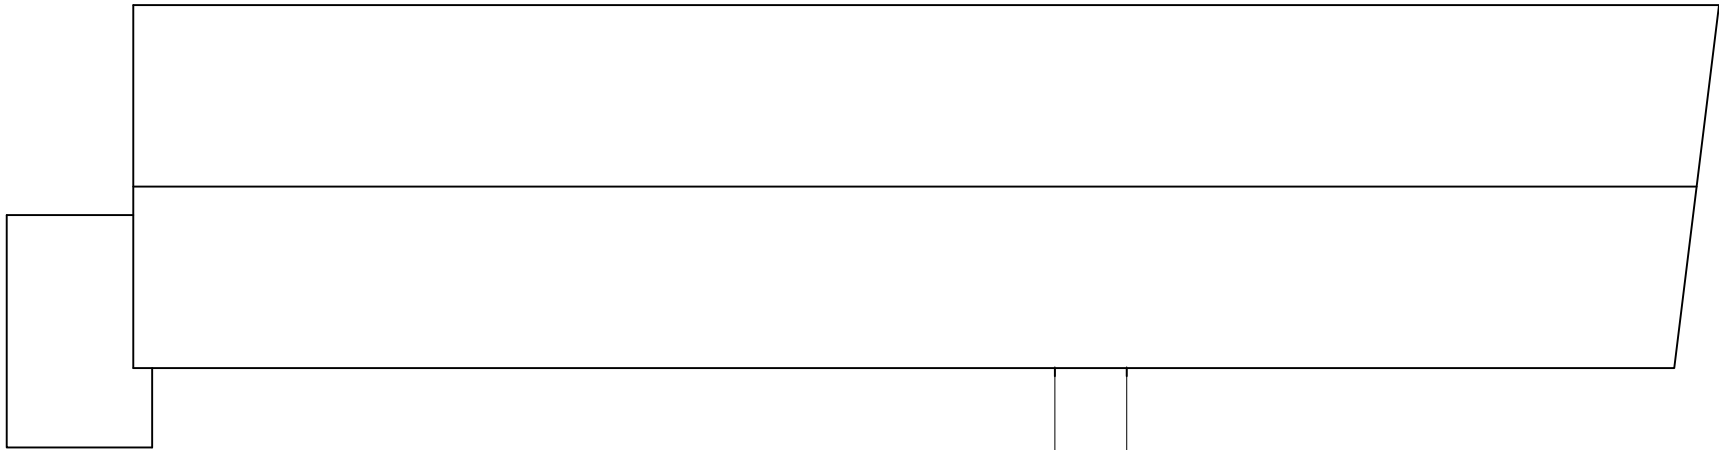

XREF: \\A.A. Model\A30-P60.dwg

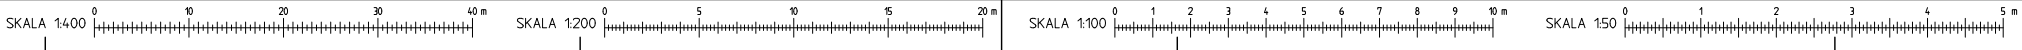

BET	ANT	ÄNDRINGEN AVSER	DATUM	SIGN					
FÖRVALTNINGSHANDLING									
GBGs KYRKLIGA STADSMISSION STIGBERGET 5:11 (8:9) I SKV. KLÄVESTENEN.									
		ABAKO Arkitektkontor AB Box 4182, 400 40 Göteborg 031 85 67 00 www.abako.se							
UPPDRAG NR SFAB1602	UTFÖRD/KONSTR AV ROMA	HANDLÄGGARE Ronald Macke							
DATUM 2016-11-17	ANSVARIG Ronald Macke								
SAMMANSATTA BYGGNADSEDELAR									
PLAN 60									
CAD ACA 2013	SKALA A1 A3 1:100 1:200	NUMMER A30-P60		BET					