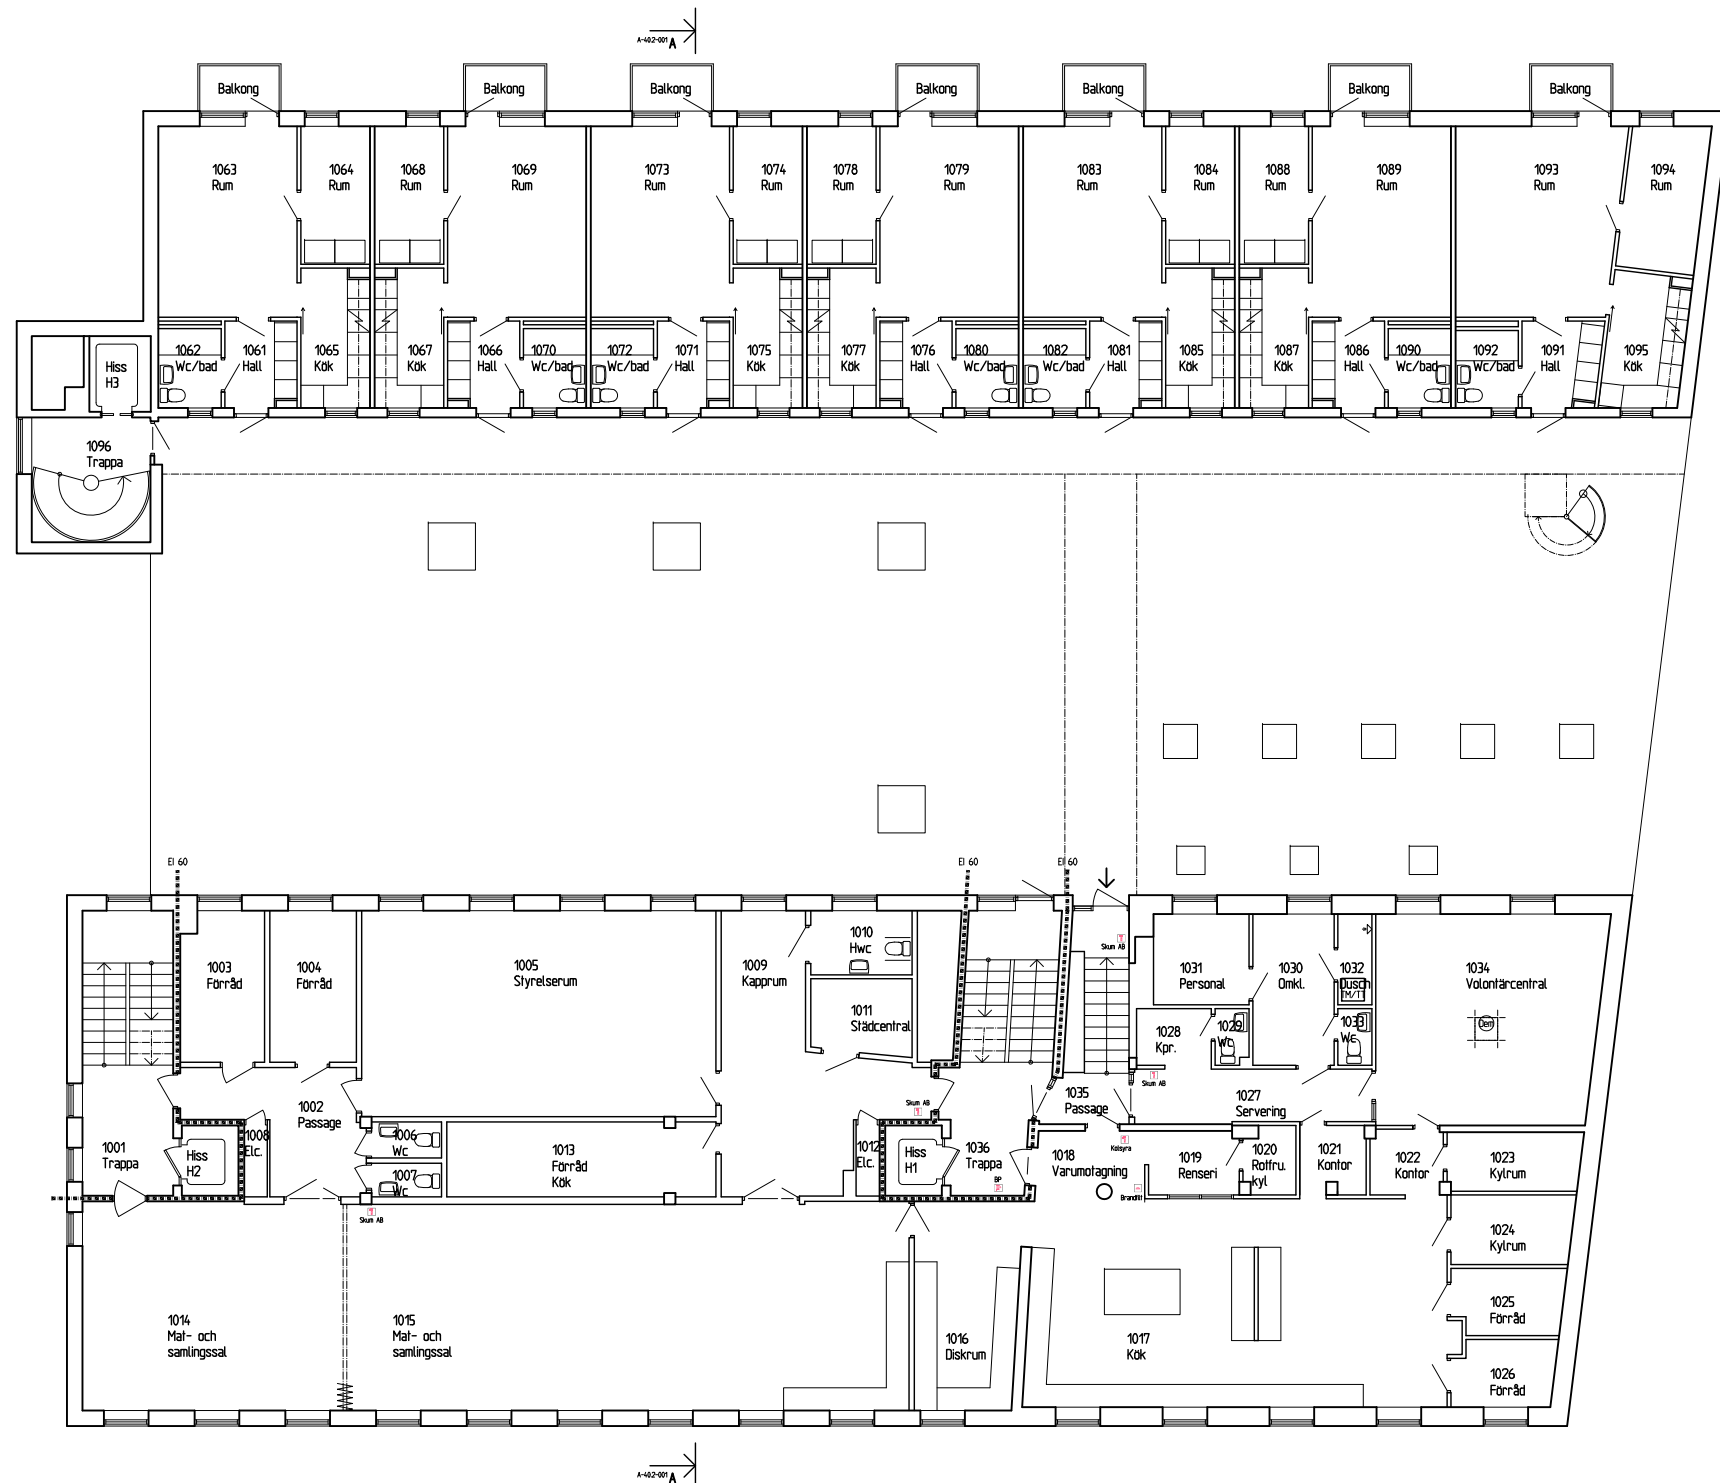


BET	ANT	ÄNDRINGEN AVSER	DATUM	SIGN				
FÖRVALTNINGSHANDLING								
GBGs KYRKLIGA STADSMISSION STIGBERGET 5:11 (8:9) I 5KV. KLÄVESTENEN.								
		ABAKO Arkitektkontor AB Box 4182, 400 40 Göteborg 031 85 67 00 www.abako.se						
UPPDRAG NR SFAB1602		ÖRTAD/KONSTR AV ROMA	HANDLÄGGARE Ronald Macke					
DATUM 2016-11-17		ANSVARIG <i>Ronald Macke</i>						
SAMMANSATTA BYGGNADSDELAR								
PLAN 10								
CAD ACA 2013	SKALA A1 A3 1:100 1:200	NUMMER A30-P10		BET				