



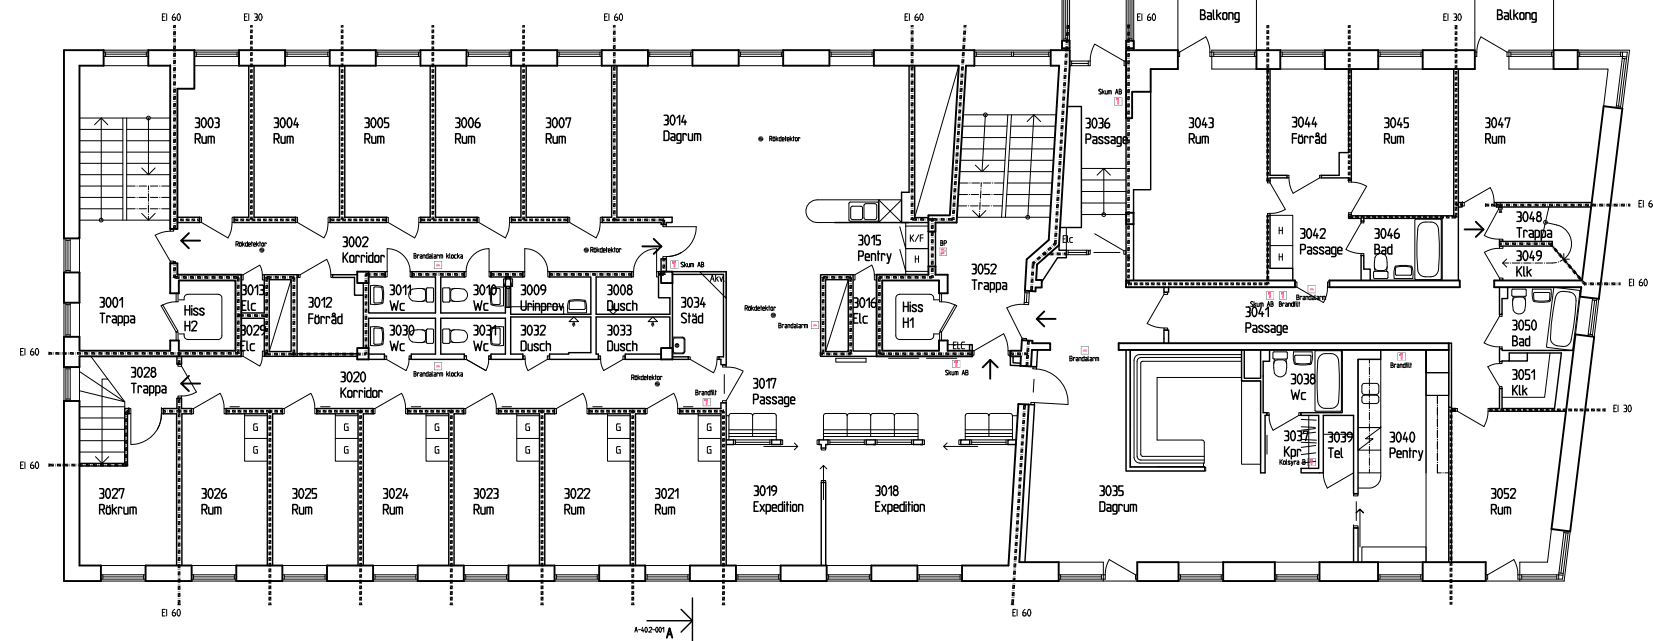

BET	ANT	ÄNDRINGEN AVSER	DATUM	SIGN
FÖRVALTNINGSHANDLING				
GBGs KYRKLIGA STADSMISSION STIGBERGET 5:11 (8:9) I SKV. KLÄVESTENEN.				
 ABAKO Arkitektkontor AB Box 4182, 400 40 Göteborg 031 85 67 00 www.abako.se				
UPPDRAG NR SFAB1602		RITAD/KONSTR AV ROMA		HANDLÄGGARE Ronald Macke
DATUM 2016-11-17		ANSVARIG <i>Ronald Macke</i>		
SAMMANSETTA BYGGNADSDELAR				
PLAN 30				
CAD ACA 2013	SKALA A1 A3 1:100 1:200	NUMMER A30-P30		BET

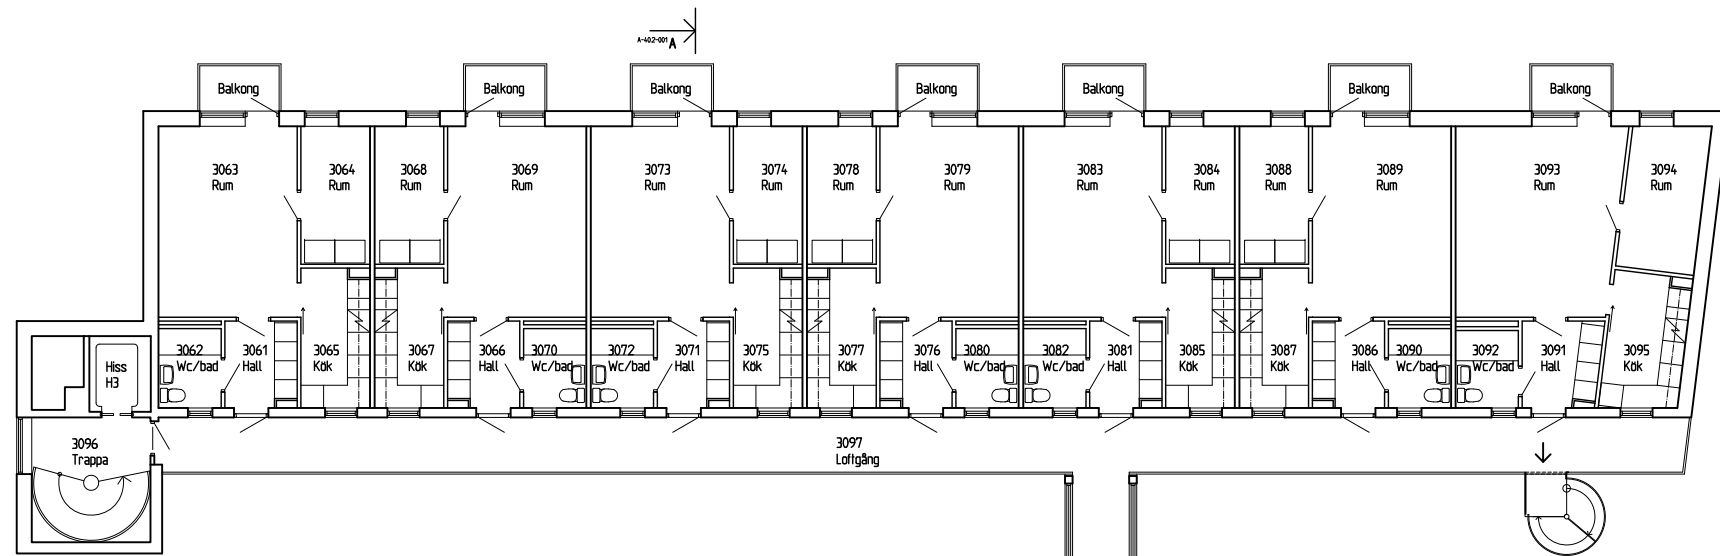