
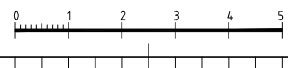
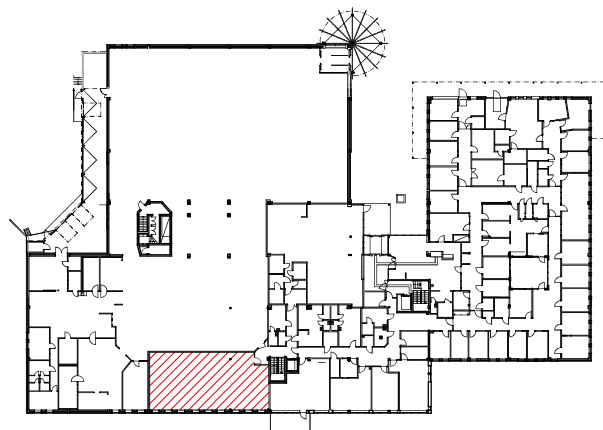


# LOKAL 390121 150 M<sup>2</sup>

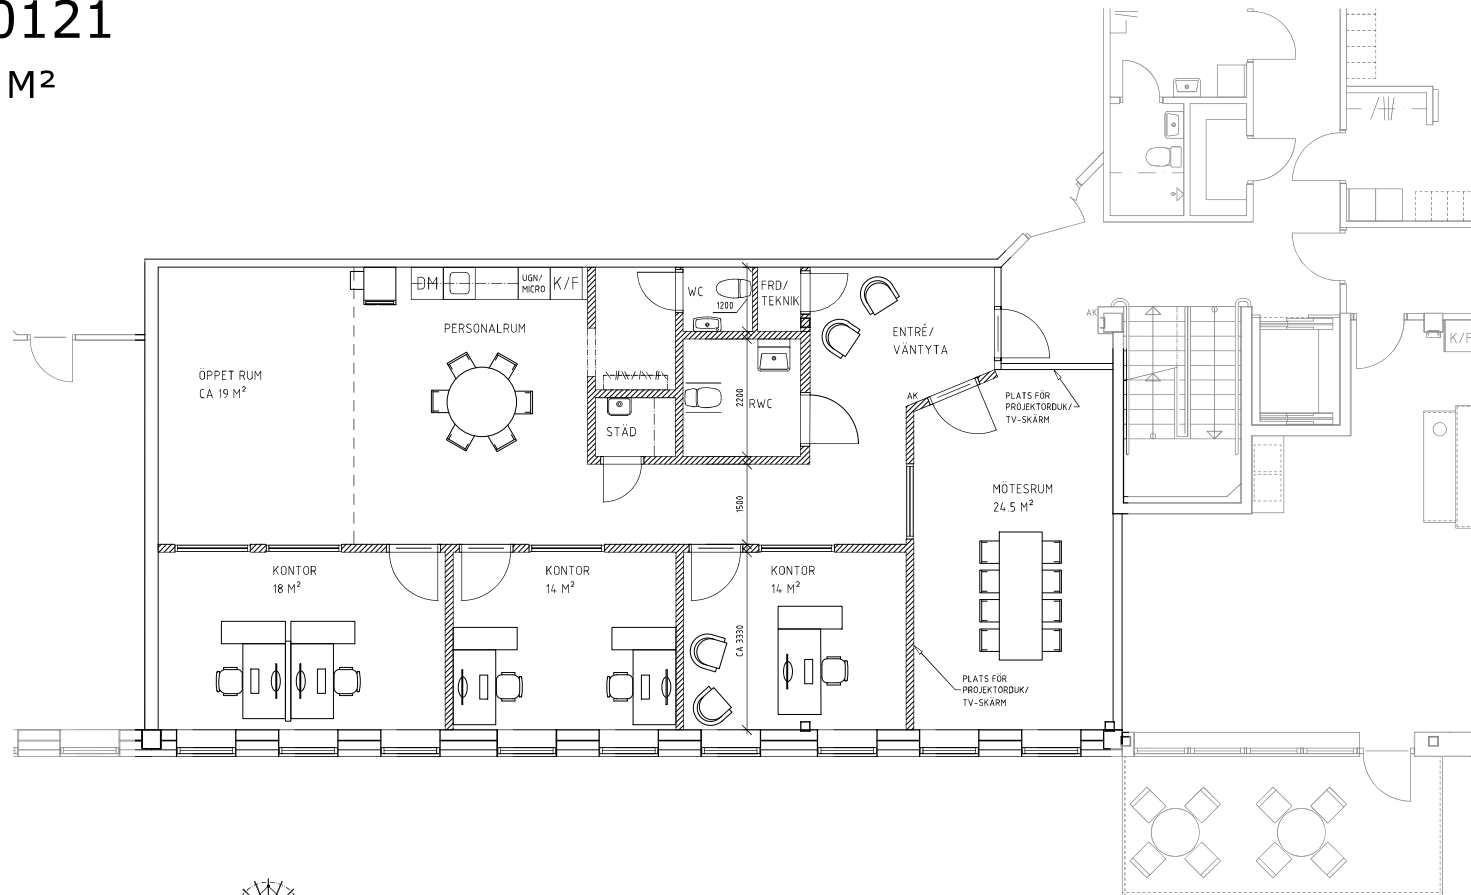

| MYT                                            | ART                 | PRÖVNINGEN AVSEER | SON          | DATUM       |
|------------------------------------------------|---------------------|-------------------|--------------|-------------|
| STATUS                                         |                     |                   |              |             |
| BILAGA 1                                       |                     |                   |              |             |
| EKOXEN 1                                       |                     |                   |              |             |
| TROLLHÄTTAN                                    |                     |                   |              |             |
| <b>TRANARK AB</b><br>ARKITEKTER OCH INGENJÖRER |                     |                   |              |             |
| www.tranark.se 0140-162 50                     |                     |                   |              |             |
| UPPDRAG NR                                     | 1907.2              | RITAD AV          | S. ANDERSSON | HANDELSGÄRE |
| DATUM                                          | 2021-11-24          | ANSVARIG          | P. WESTDAHL  | P. WESTDAHL |
| VÅNING 2                                       |                     |                   |              |             |
| PLANRITNING                                    |                     |                   |              |             |
| SKALA                                          | A1 1:50<br>A3 1:100 | NUMMER            | A-40.1-21    | BET         |