
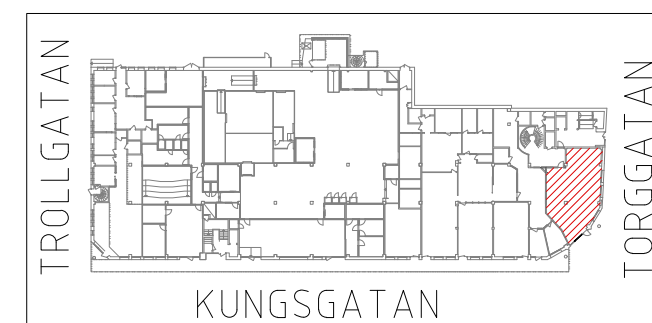


LOKAL  
106 M<sup>2</sup>

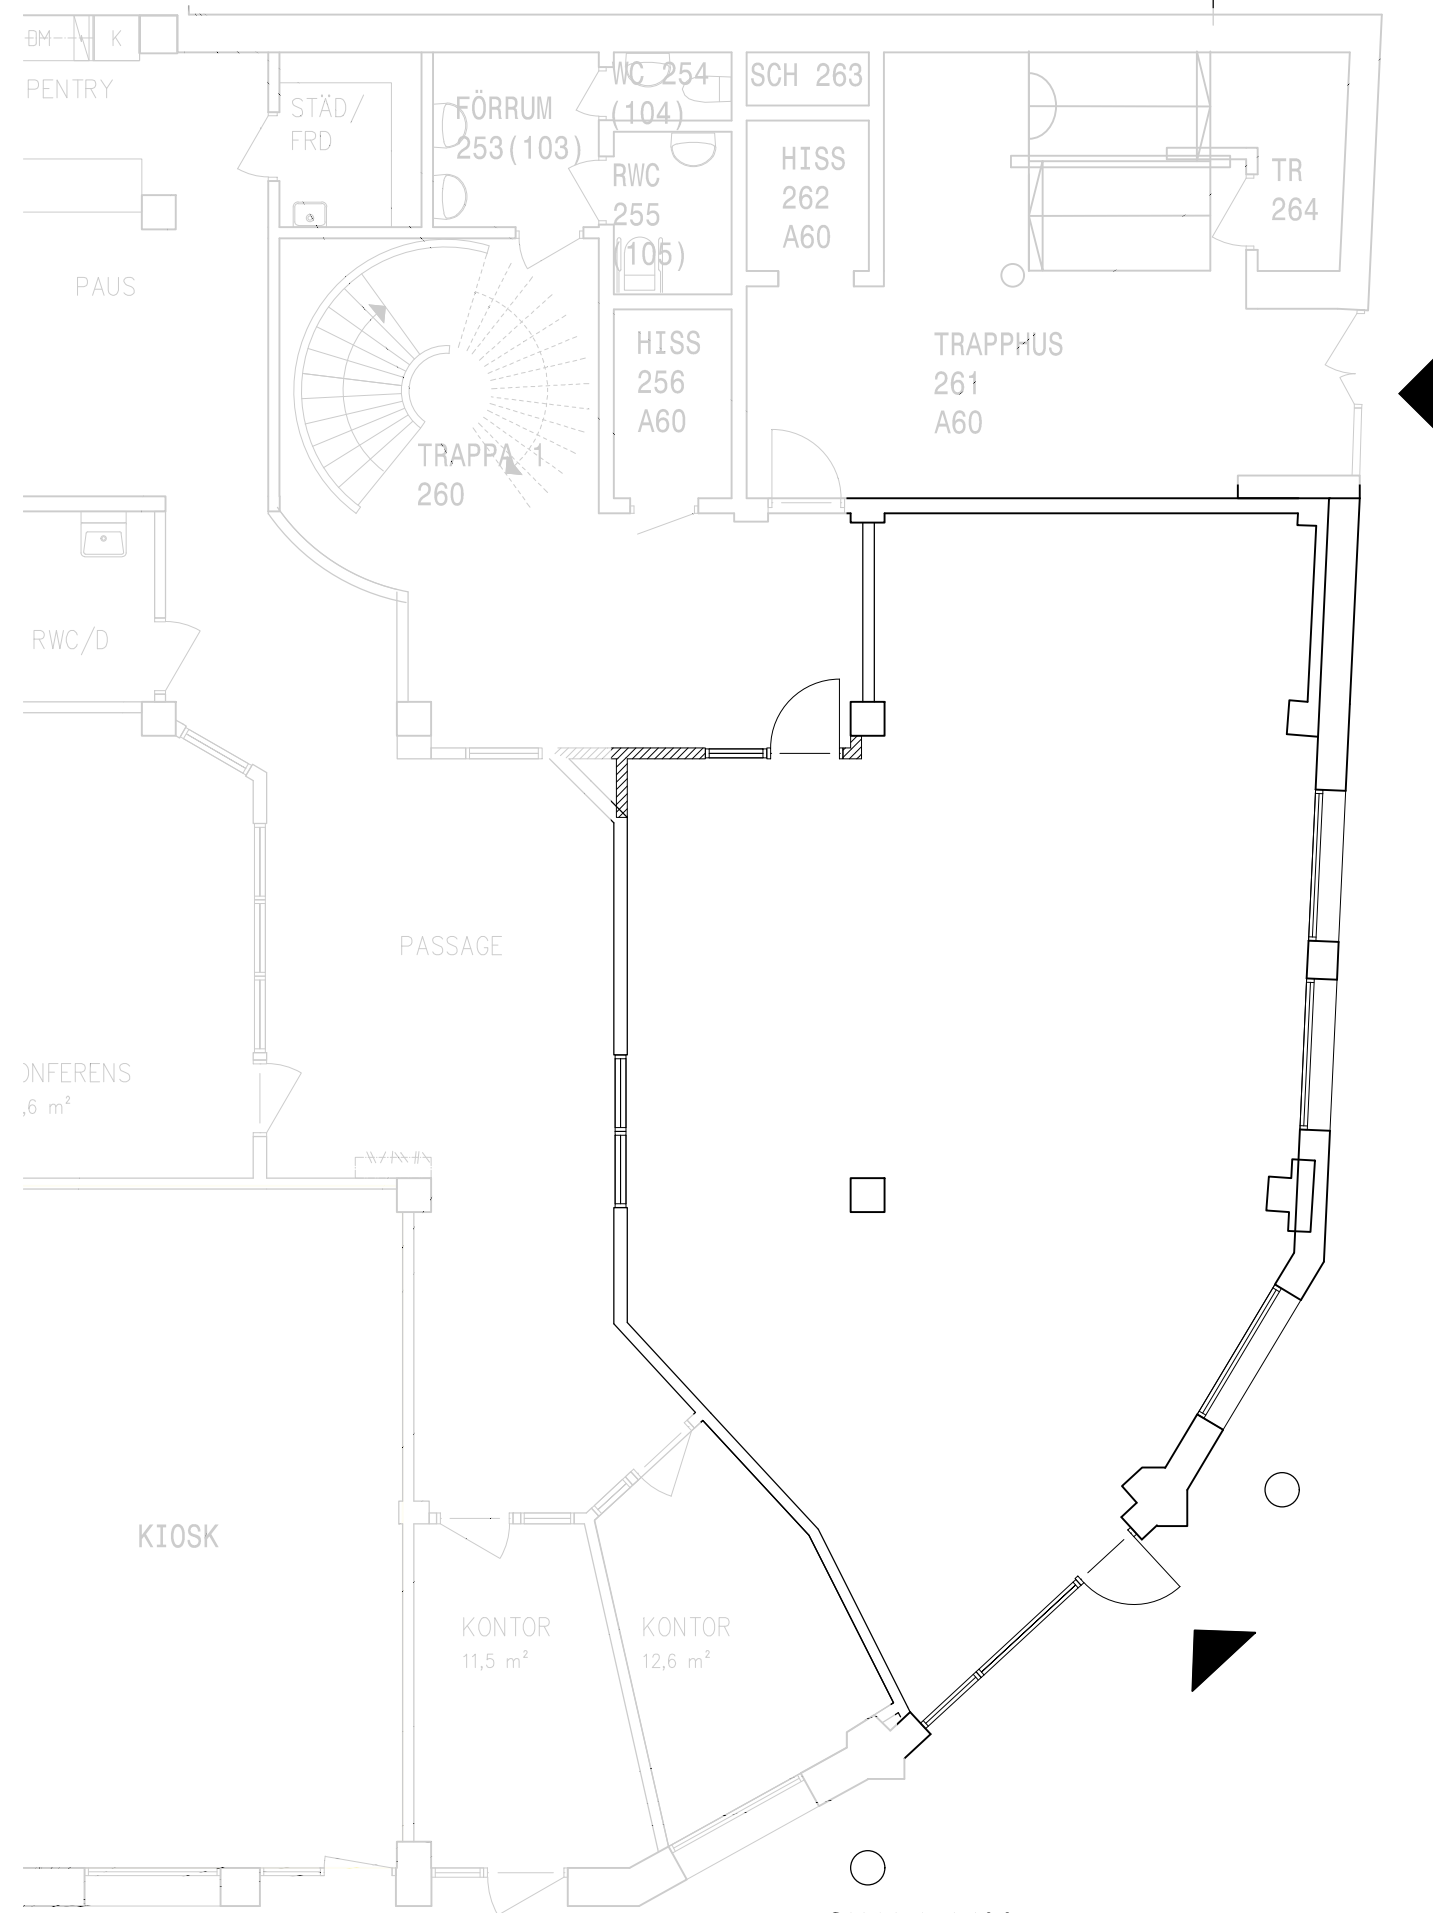

|                                                |     |                          |      |             |
|------------------------------------------------|-----|--------------------------|------|-------------|
| BET                                            | ANT | ÄNDRINGEN AVSER          | SIGN | DATUM       |
| STATUS                                         |     |                          |      |             |
| BILAGA 1                                       |     |                          |      |             |
| TROLLET 9                                      |     |                          |      |             |
| TROLLHÄTTANS KOMMUN                            |     |                          |      |             |
| <b>TRANARK AB</b><br>ARKITEKTER OCH INGENJÖRER |     |                          |      |             |
| www.tranark.se 0140-162 50                     |     |                          |      |             |
| UPPDRAG NR<br>2333-1                           |     | RITAD AV<br>S. ANDERSSON |      | HANDLÄGGARE |
| DATUM<br>2026-02-05                            |     | ANSVARIG                 |      |             |
| OMBYGGNAD                                      |     |                          |      |             |
| PLAN 1, ENTRÉPLAN                              |     |                          |      |             |
| PLANRITNING                                    |     |                          |      |             |
| SKALA<br>A3 1:100                              |     | NUMMER<br>A-40-1-204     |      | BET         |