


Section A

SKALA 1 : 100

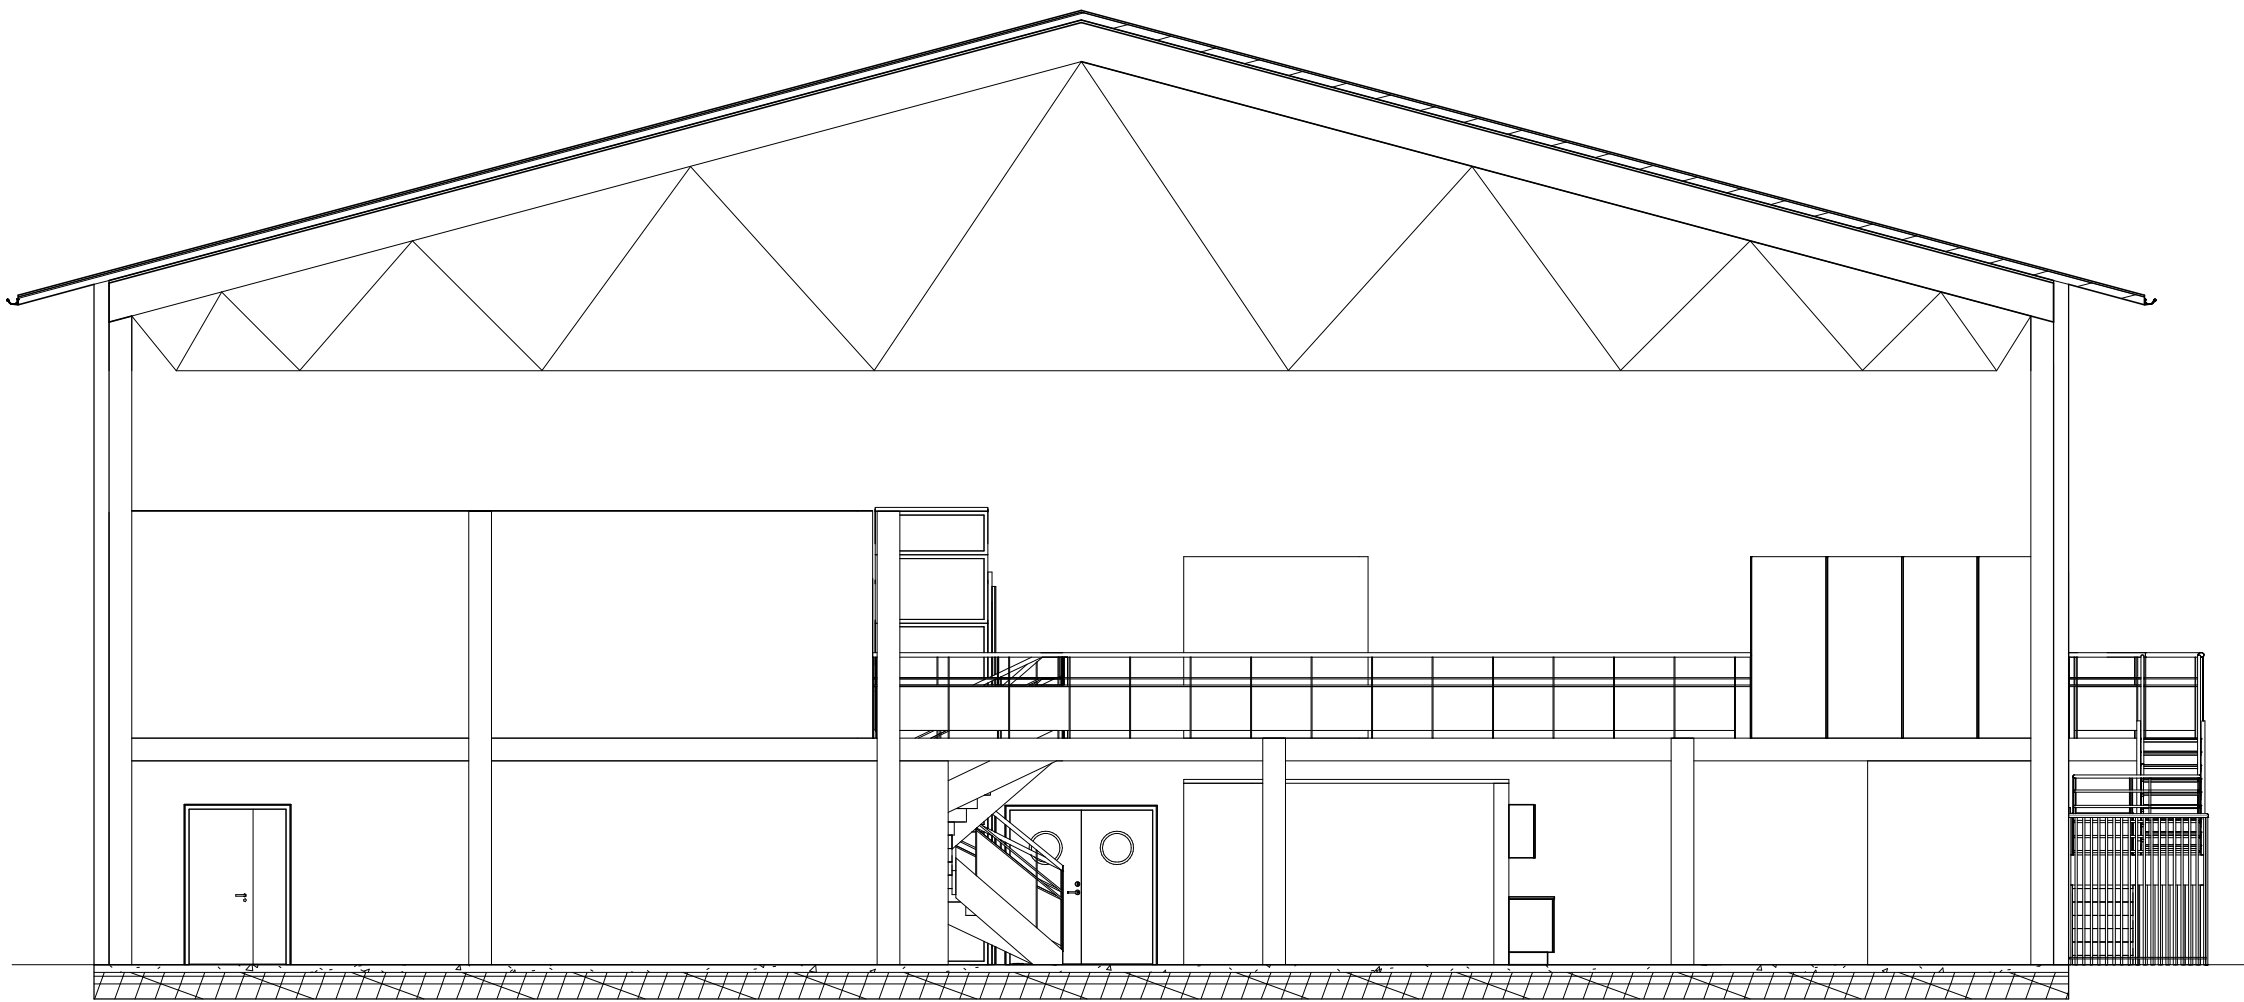

Section B

SKALA 1 : 100

BET	ANT	ÄNDRINGEN AVSER	SIGN	DATUM
BYGGLOVSHANDLING				
TIERP PADEL				
TIERP 1:125				
A arkitekt gruppen i Gävle ab Kyrkogatan 23, 803 11 Gävle Tel: 026 - 54 18 40				
UPPDRAGEN 2004900,00	RITAD/KONSTR. AV S.ANDERSSON	HANDLÄGGARE N.SIMONSSON		
DATUM 08/01/21	ANSVARIG N.SIMONSSON			
NYBYGGNATION PADELHALL SEKTION A-A, B-B				
SKALA 1:100 (A1)	NUMMER A-40.2-100			BET