


Bilaga 1 – Ritning Lokal Behmbrogatan 4 (Östra Trädgårdsgatan 4) – ca 161 kvm

Fastighet: Kompaniet 24, Nyköping

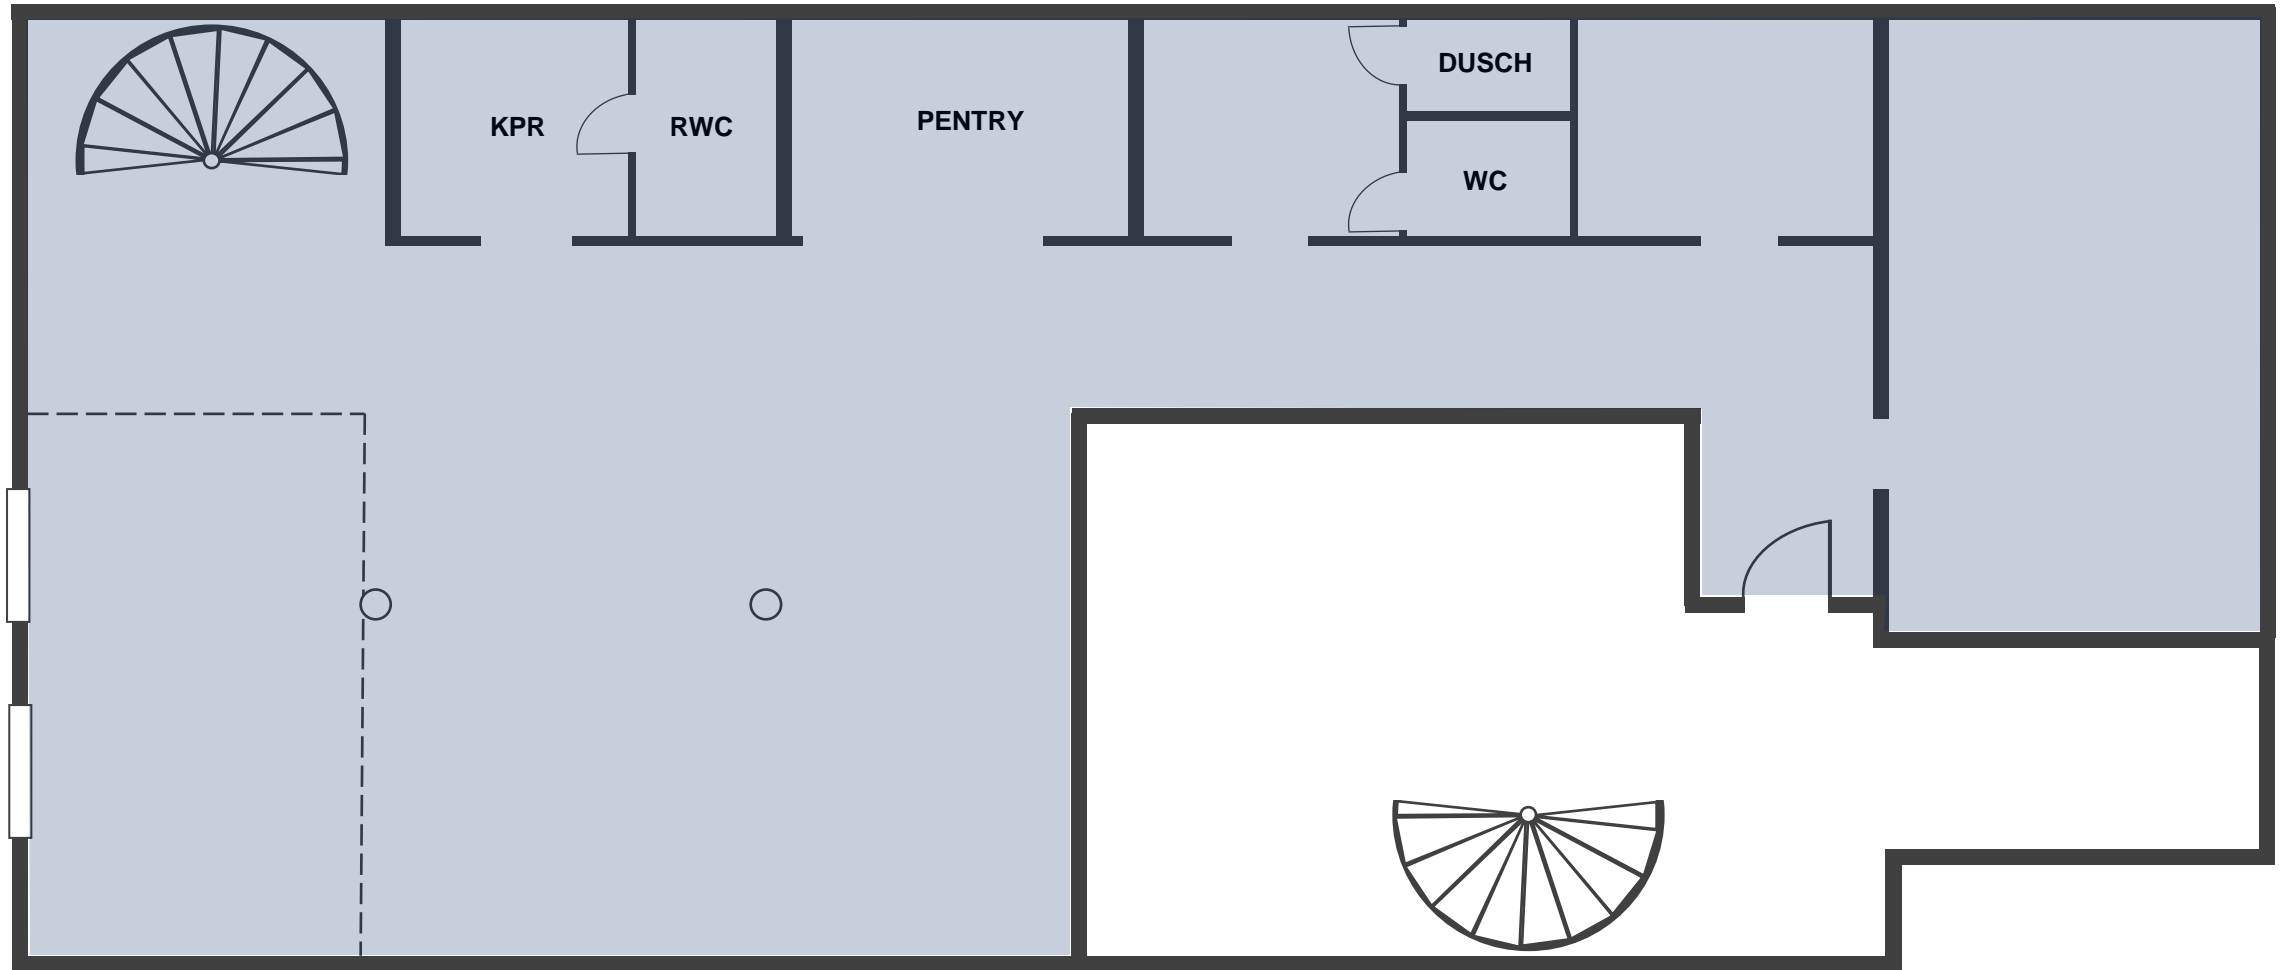

■ Förhyrd area