
Friggebod

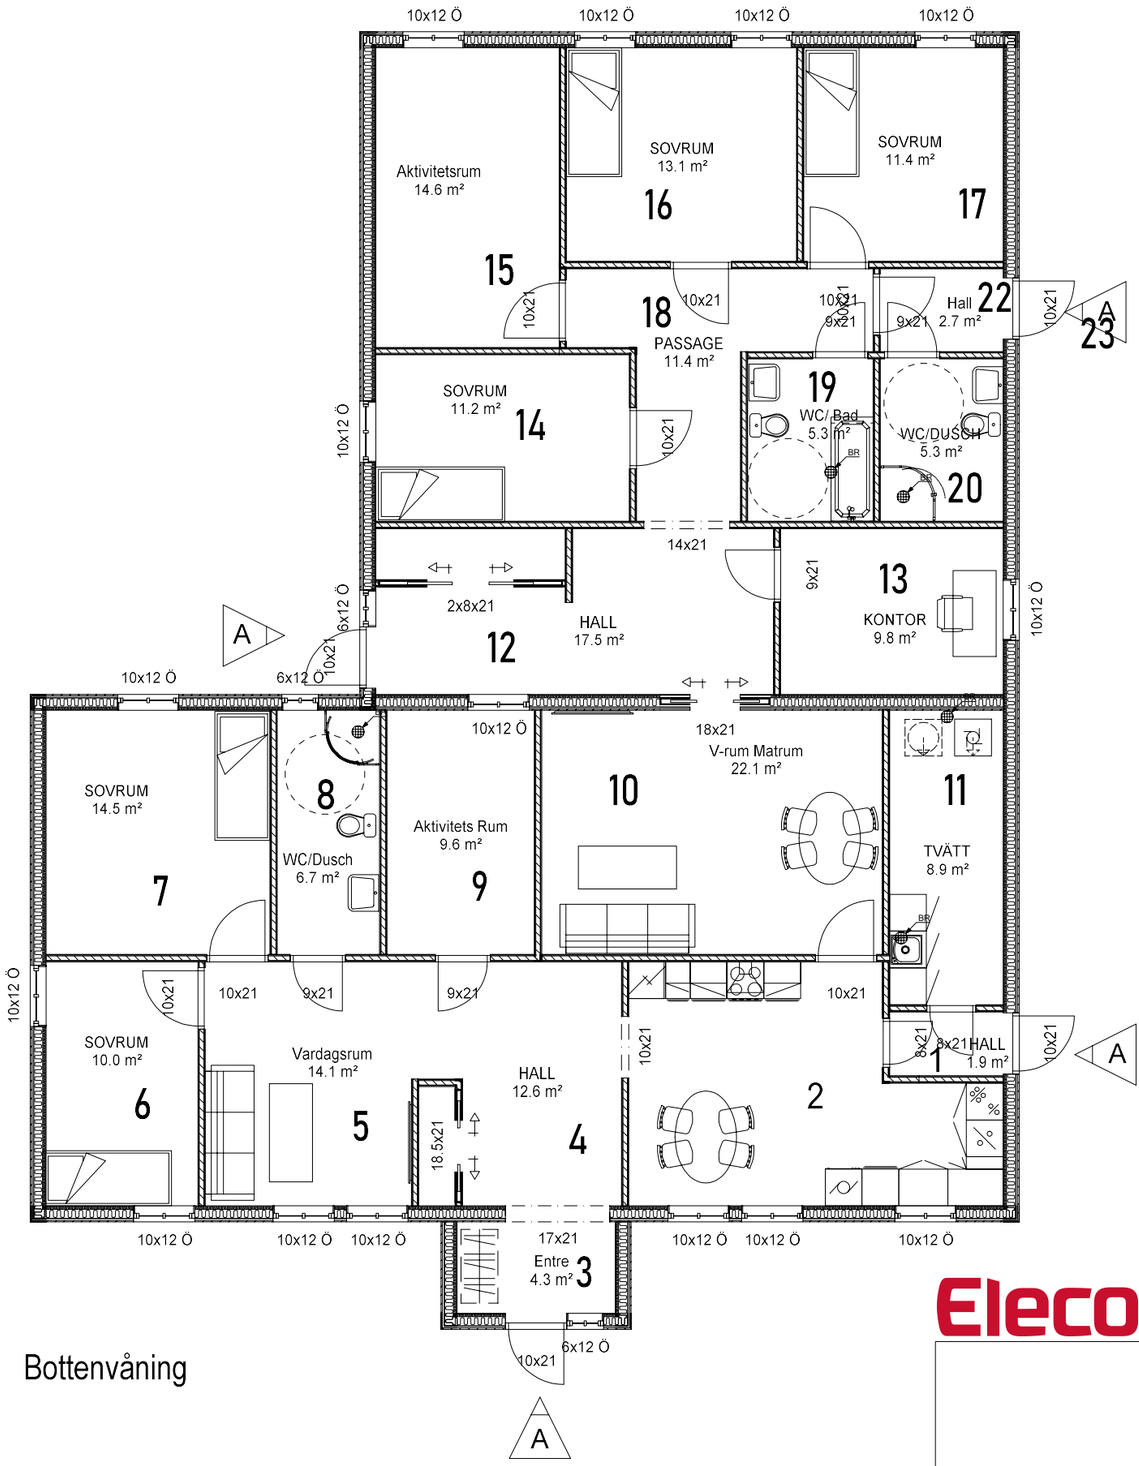

Bottenvåning

Elecosoft®

BET	ANT	ÄNDRINGEN AVSER	DATUM	SIGN

BYGGLOVSHANDLING

Plan vån. 1 / Sektion

UPPDRAG NR/RITN. NR	RIT/KONSTR AV	HANDLÄGGARE	NUMMER	BET
Gävle Alborga	6.20			

DATUM

ANSVARIG

SKALA 1:100