


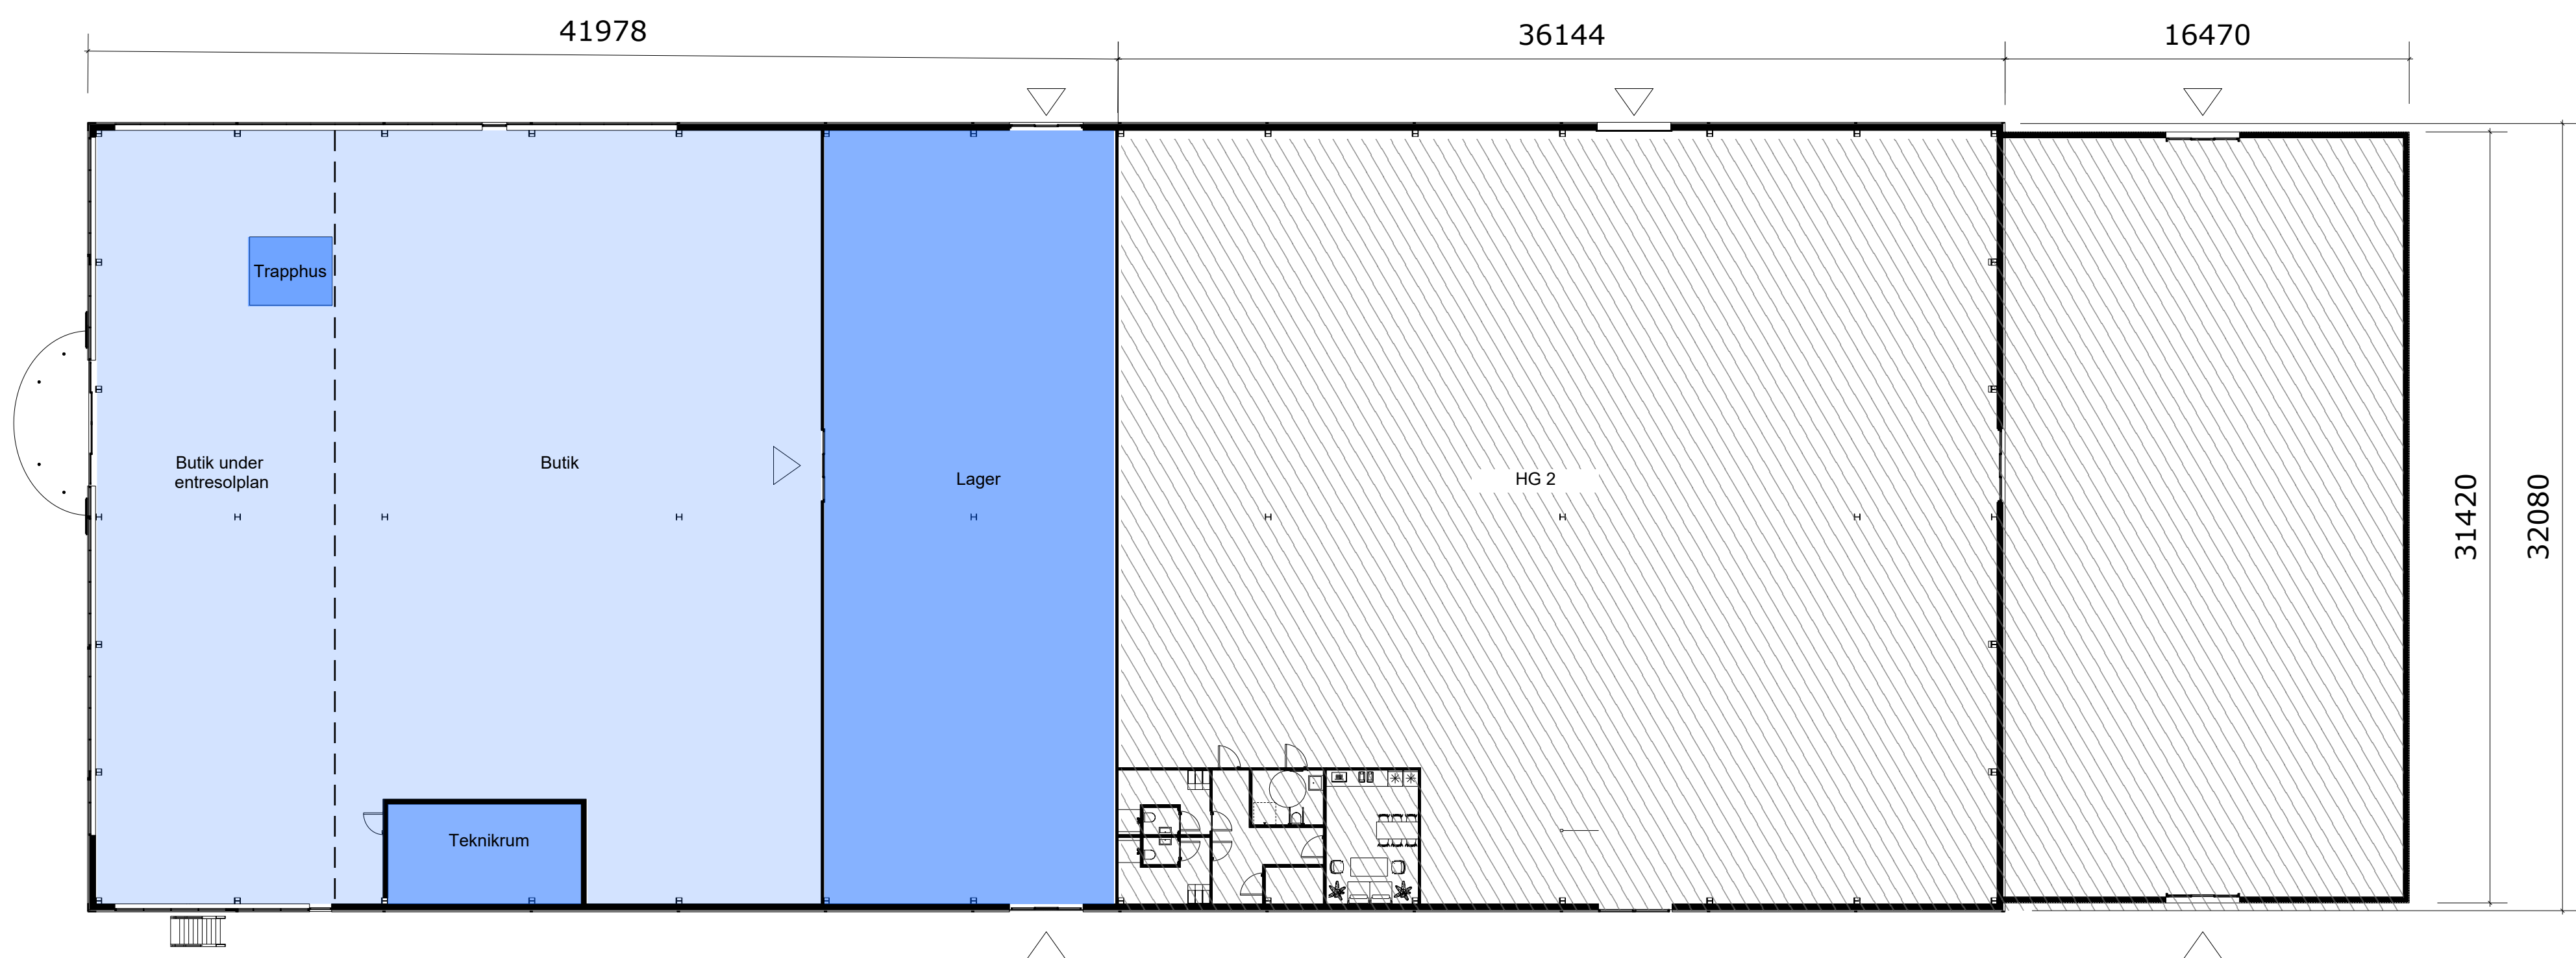

AREA

FASTIGHET: 9214 m²

BTA: Jysk

PLAN 1

- BUTIKSYTA: 961 m²

- LAGER: 388 m²

TOTAL P1: 1349 m²

Plan 2

- PERSONALYTOR: 304 m²

Totalt: 1653 m²

SAMTLIGA MÄTT ANGES I MILLIMETER (UTOM
PLUSHÖJDER SOM ANGES I METER)

RITNINGAR SKALL, FÖR ATT VARA GÄLLANDE PÅ
BYGGARBETSPLATSEN ELLER FÖR ATT ANVÄNDAS
FÖR BESTÄLLNING AV MATERIAL VARA FÖRSEDD
MED BENÄMNING "BYGGHANDLING".

BET	ANT	ÄNDRING AVSER	SIGN	DATUM
-----	-----	---------------	------	-------

ILLUSTRATIONSRTITNING

HELSINGBORG VÄNGAGÄRDET 26
LAGER, BUTIK, KONTOR



RINGVÄGEN 100
118 60 STOCKHOLM

UPPDRAG NR	DATUM	GRANSKAD AV
-	2025-11-27	DH

RITAD AV

NABIL QAADOUN

TEL 073 2198203

nabil@hallkonsulten.se

PLAN 1

SKALA	NUMMER	IBET
A3 1:400 A1 1:200	A-02-01	

