


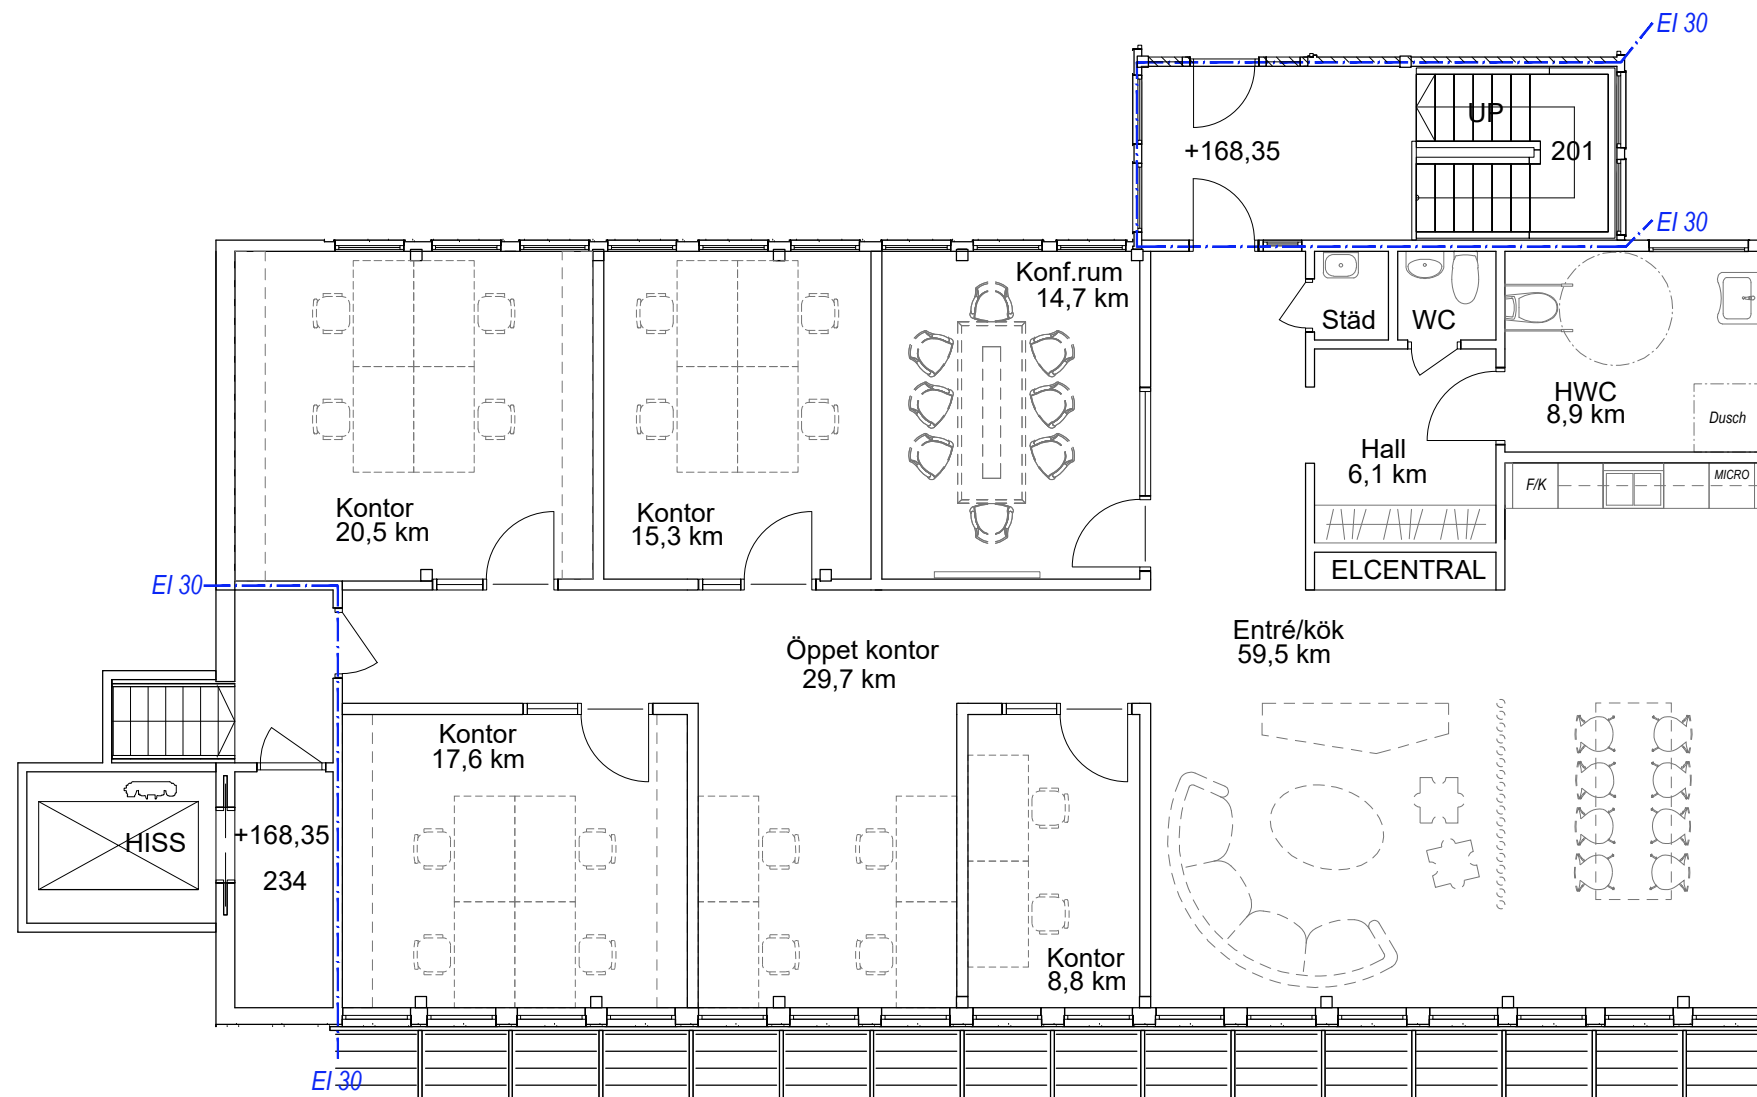

Projektnamn: Sågaren 4, Skissförslag, ombyggnation kontor
Datum: 2023-08-18
Namn/Initial: KS

SKALA 1:100

