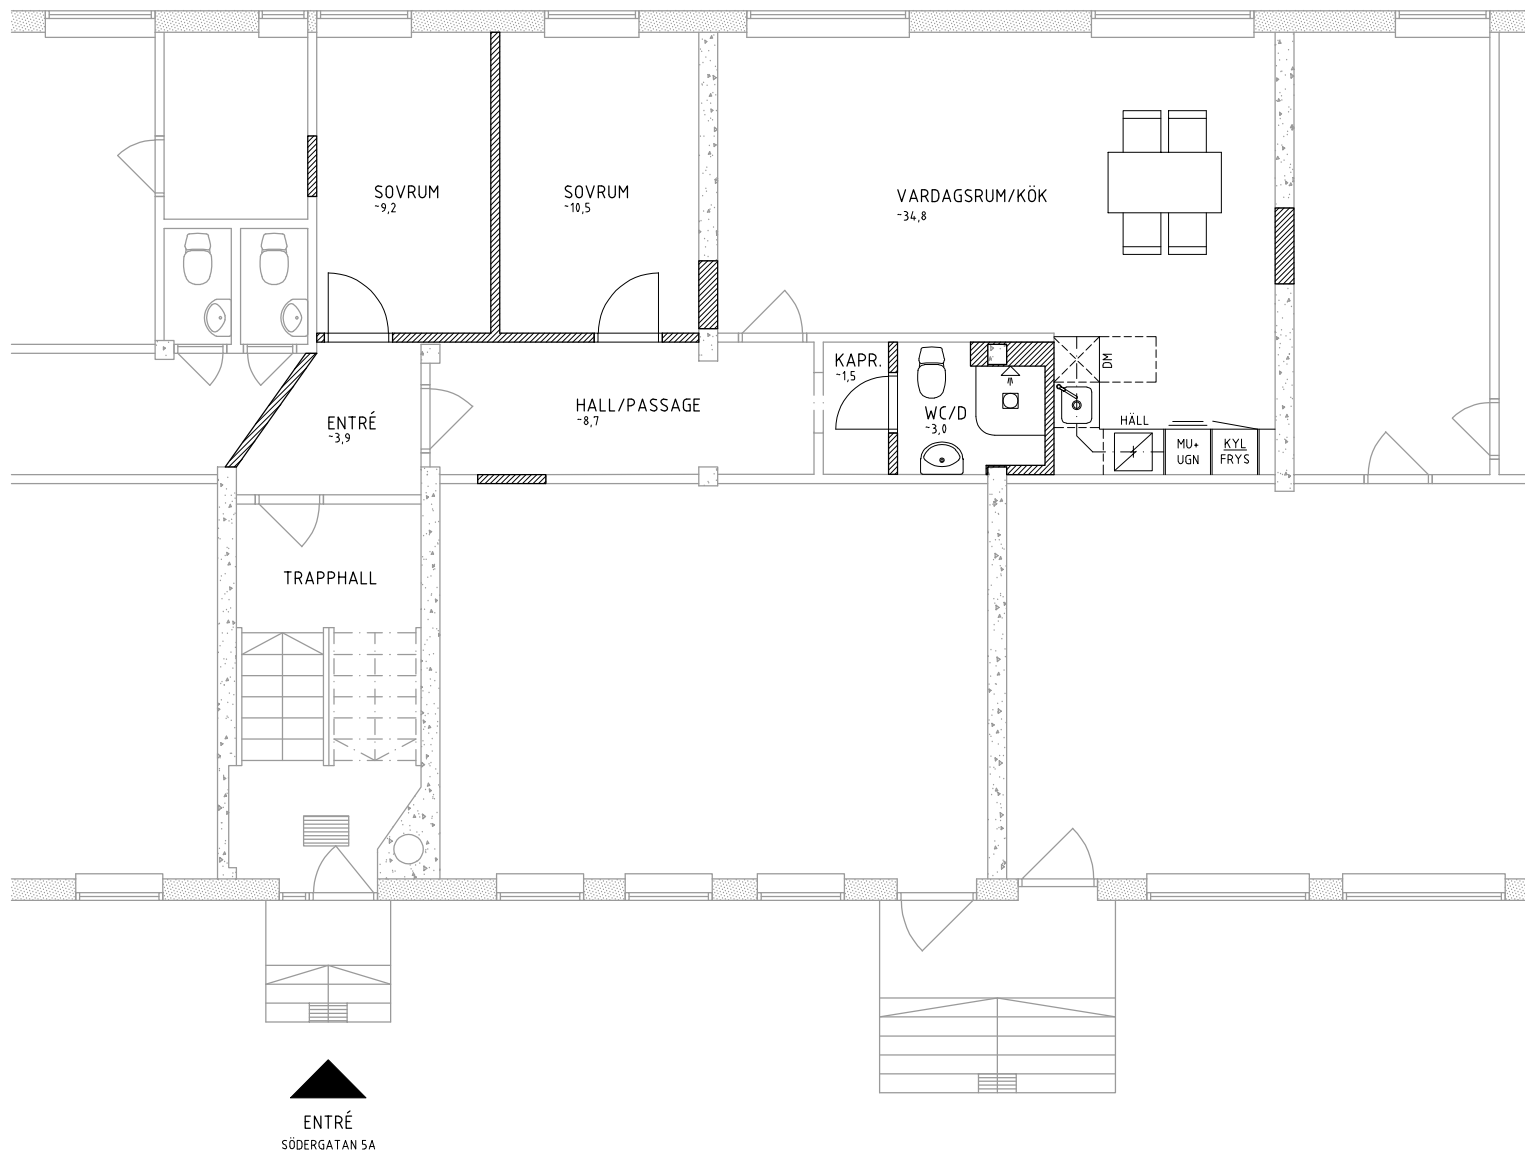


BET	ANT	ÄNDRINGEN AVSER	DATUM	SIGN
BYGGLOVHANDLING				
OBJEKTS NAMN				
MÄRSTA 1:139				
Södergatan 5A, 195 34 Märsta				
Ombyggnad av lokal				
ALTERIUS ENGINEERING				
Ljungvägen 7B · 135 62 Tyresö · 0733-644965 · alterius.se joakim@alterius.se				
UPPDRAGS NR	25-087	RITAD/KONSTR AV	JoAl	HANDLAGGARE
DATUM	2025-08-21	ANSVARIG		
Byggherre:				
Våningsplan, nytt utförande				
PLAN -1021				
SKALA	A1 1:50	RITNINGS NR	A4.0.1-1021	
A3 1:100				REV
ORIGINALFORMAT A1				