


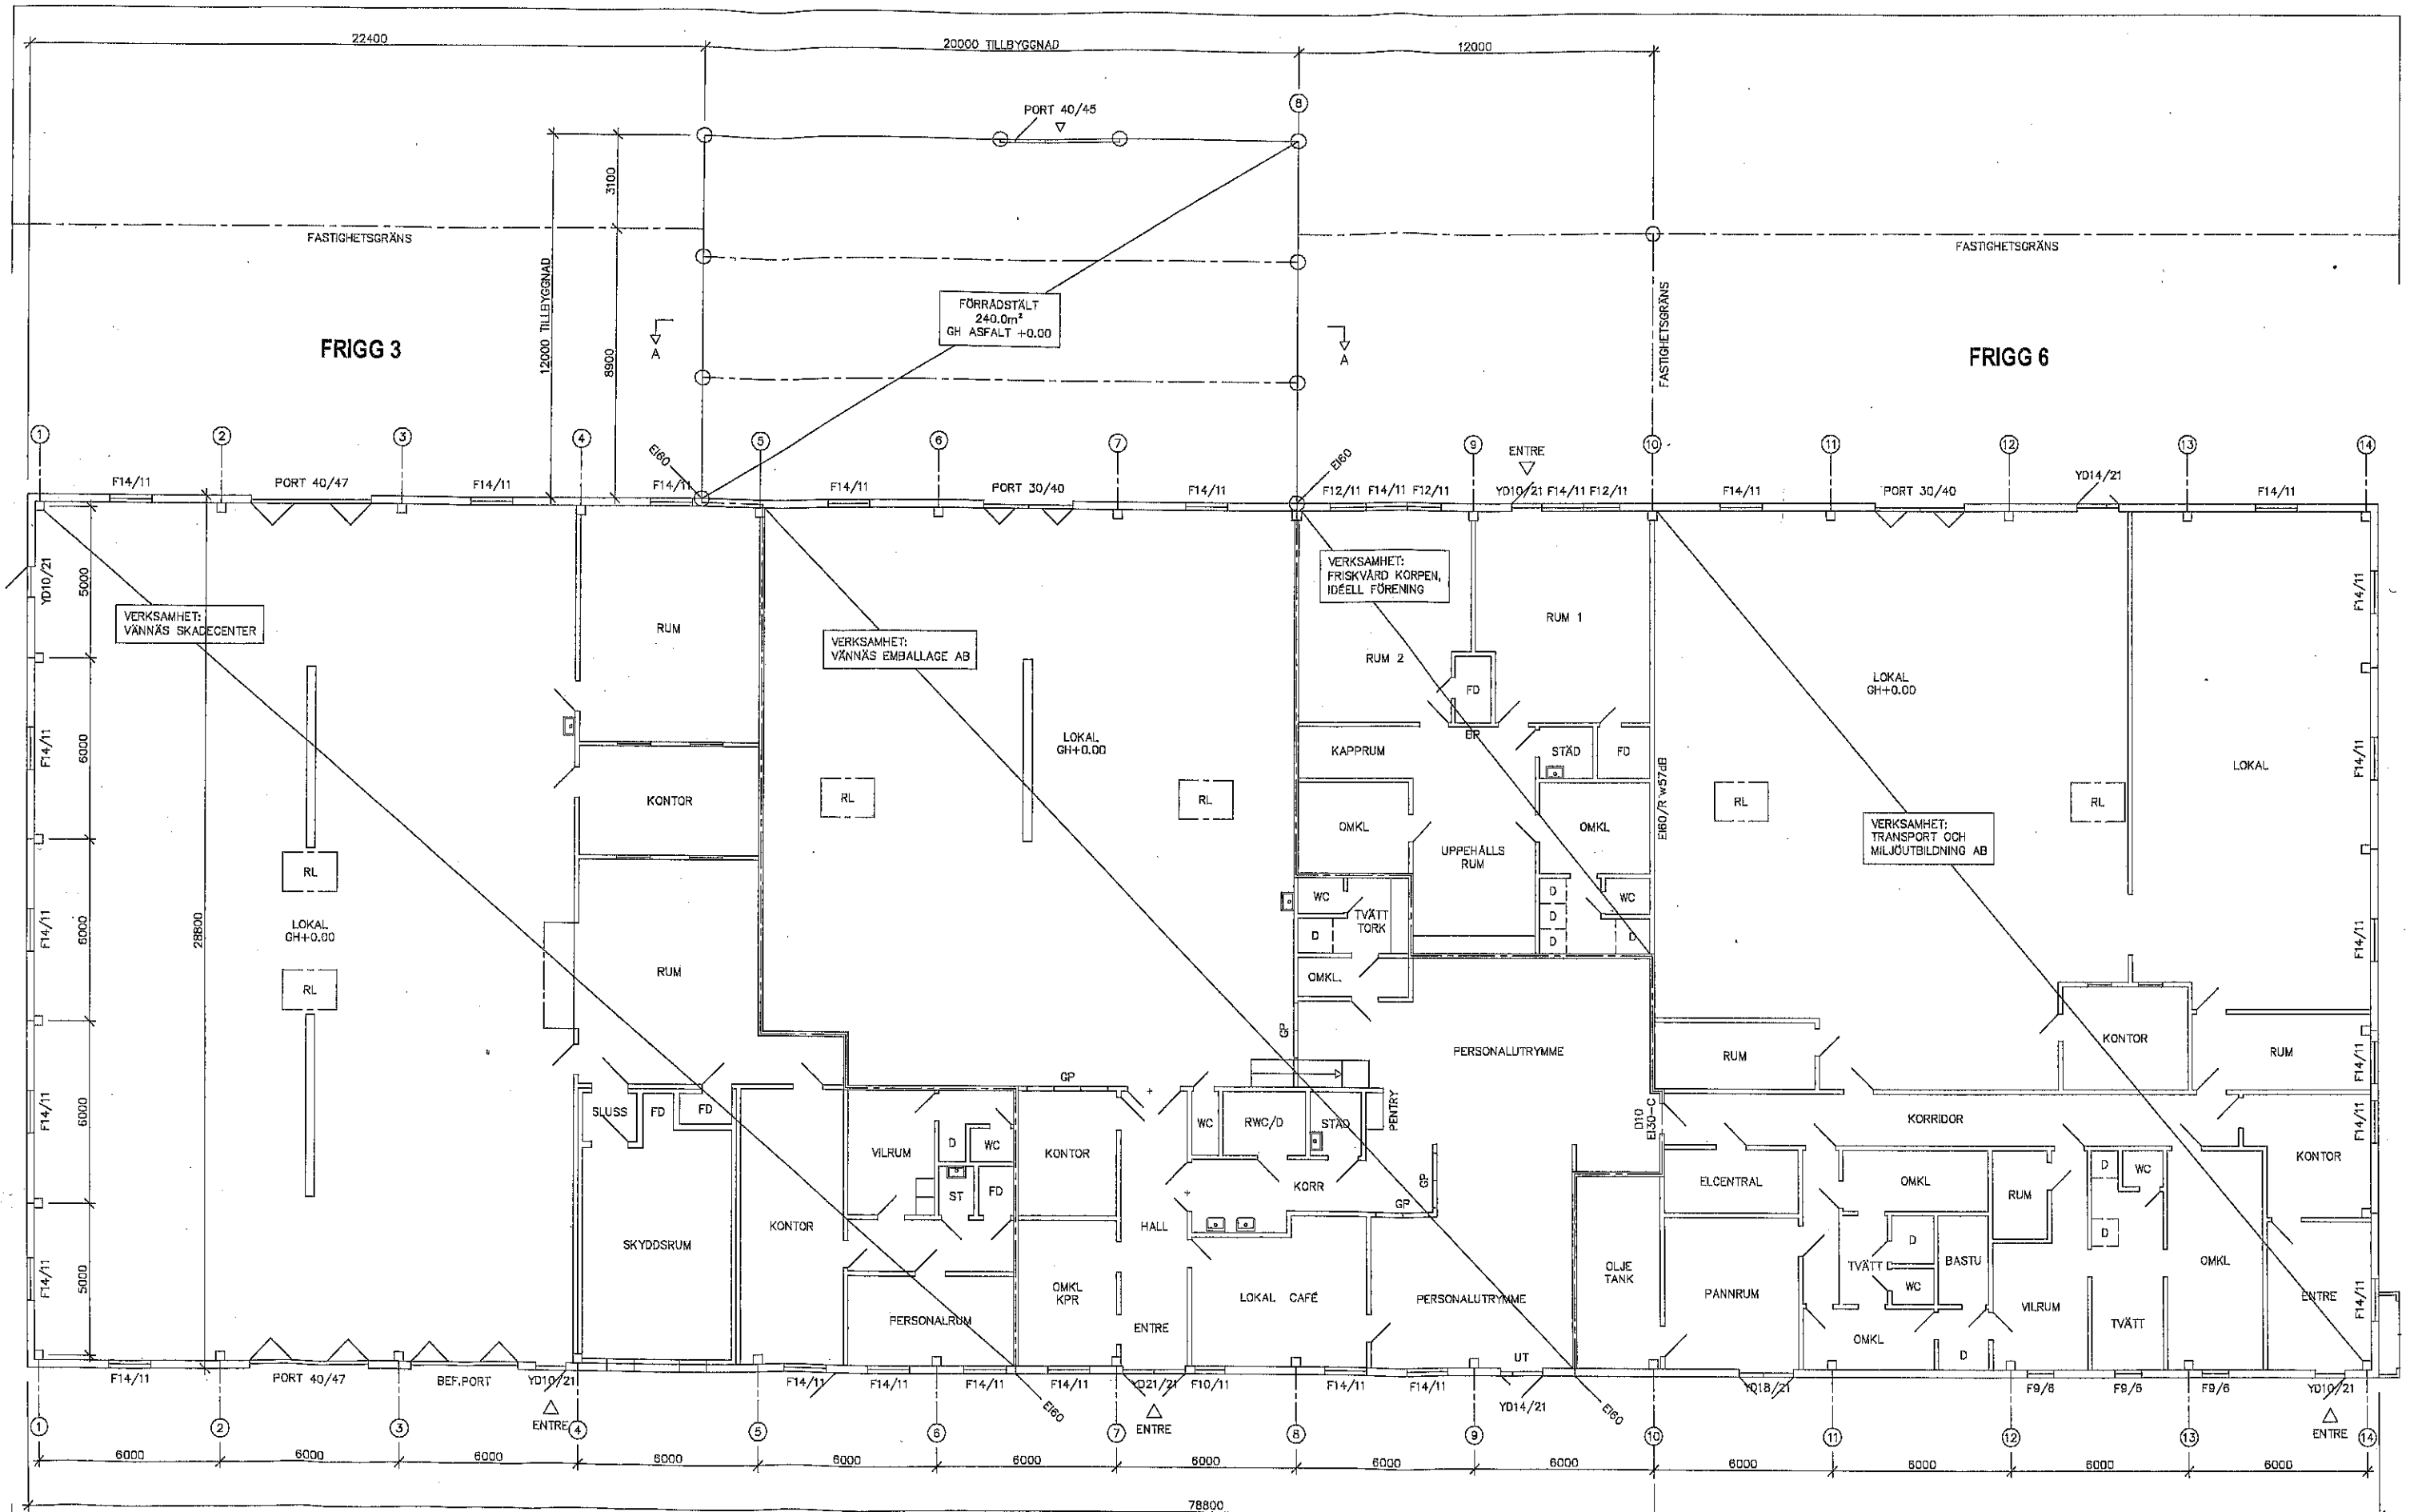


#### FÖRESKRIFTER

GÄLLANDE NORMER:  
BYGGNADER UTFÖRS I BYGGNADSKLASS Br3  
BOVERKETS KONSTRUKTIONSGREGLER EKS 11  
BOVERKETS BYGGREGLER BBR-29

#### FÖRKLARINGAR

RL RÖKGASLUCKA Y-TAK  
STOMME: STÅL, DIM. ENL. K-RITNINGAR HALLGRUPPEN  
--- BRANDCELLSGRÄNS EI60

#### BOTTENPLAN

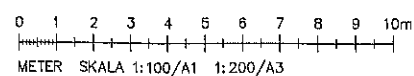

| REV        | ÄNDRINGEN AVSER      | SIGN         | DATUM     | CS IDE & byggoonault, Cenneth Sjölund<br>Ö.Järnvägsgratan 30C, 81131 Vännäs Mobil 070-307 85 00<br>E-post cs.byggoonault@gmail.com |
|------------|----------------------|--------------|-----------|---|
| A          |                      |              |           |   |
| DATUM      | 2021 04 21           | RIT/ARKITEKT | C.SJÖLUND | RIT/ÄRE   |
| BOTTENPLAN |                      |              |           |   |
| SKALA      | 1:200/A3<br>1:100/A1 | RIT/NR       | A40.1-01  | REV.   |

FASTIGHET FRIGG 3, VÄNNÄS KOMMUN  
TILLBYGGNAD AV FÖRRÄDSTÄLT, HALLGRUPPEN  
BYGGHERRE: VÄNNÄS FASTIGHETER AB  
ÖSTRA JÄRNVÄGSGATAN 98, 911 81 VÄNNÄS