




Hall A - C. Fasad mot söder

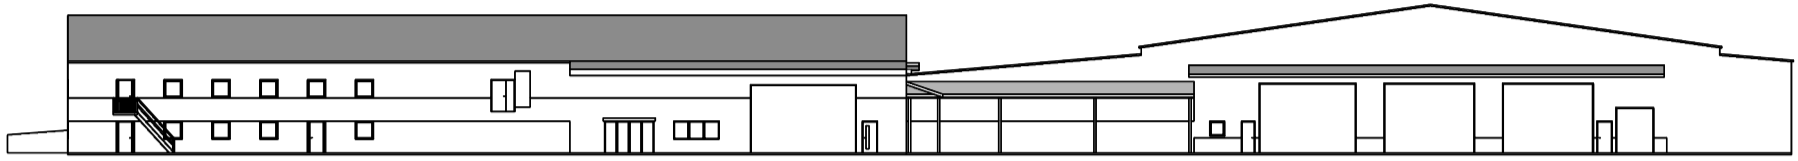


Hall A - C. Fasad mot öster

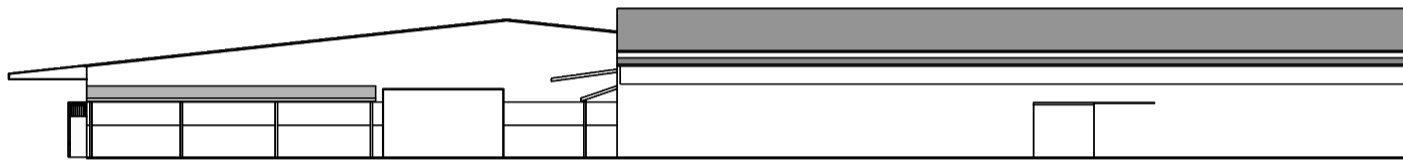


Hall A - C. Fasad mot norr

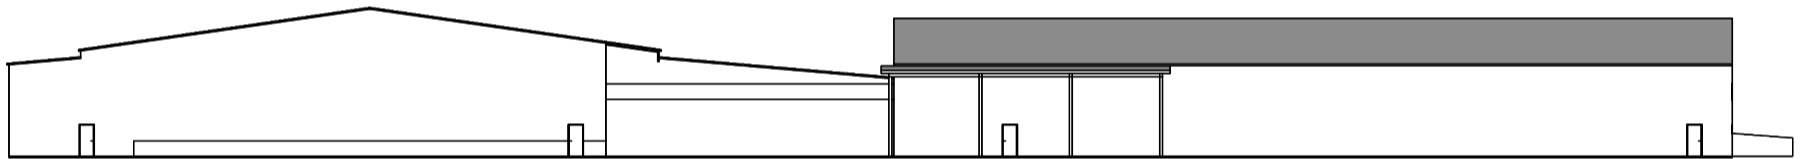


Hall A - C. Fasad mot väster

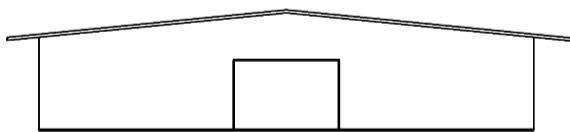


Hall D. Fasad mot söder

 

Hall D. Fasad mot öster

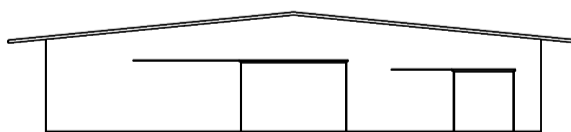

Hall D. Fasad mot norr

 

Hall D. Fasad mot väster