



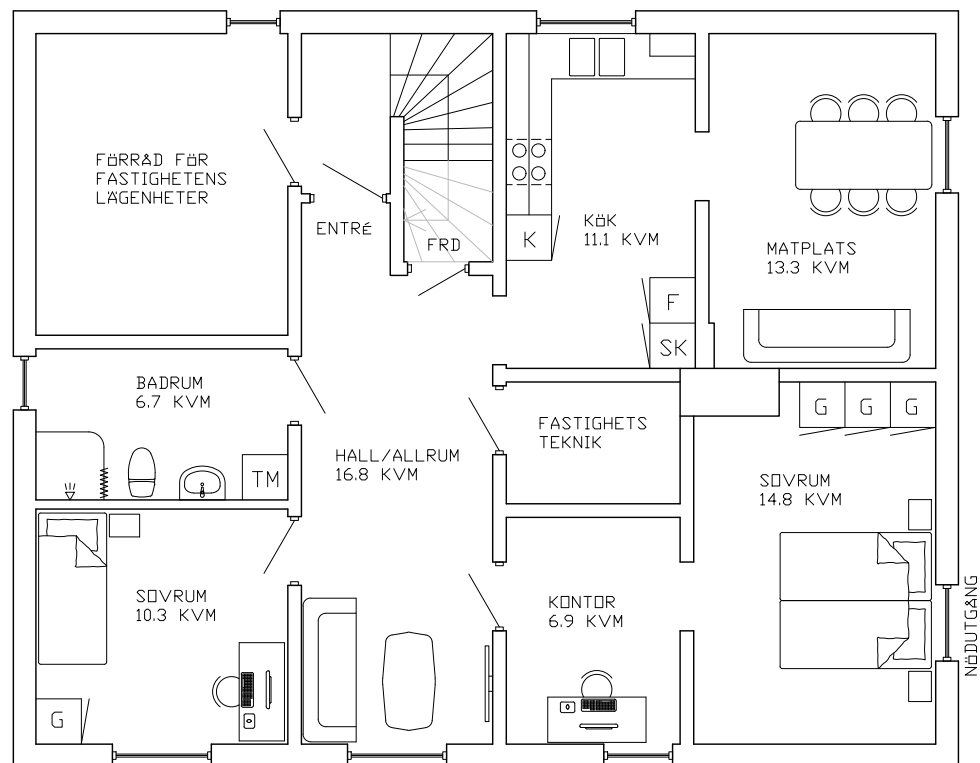

NYTT UTFÖRANDE
KÄLLARPLAN

SKALA 1:100 (A4)

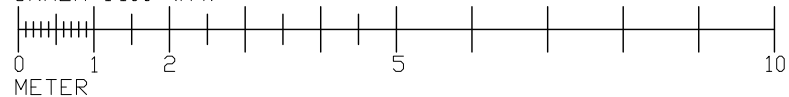

BET	ANT	ÄNDRINGEN AVSER	SIGN	DATUM
BYGGLOVSHANDLING				
UPPDRAG NR	RITAD AV GS		HANDLÄGGARE -	
DATUM 2021-04-13	ANSVARIG -			
INREDNING AV YTTERLIGARE BOSTAD FLERBOSTADSHUS, BRAGE 14 ÖSTLINGS FASTIGHETSBOLAG KÄLLARPLAN				
SKALA 1:100 (A4)	NUMMER A 40-01			BET