
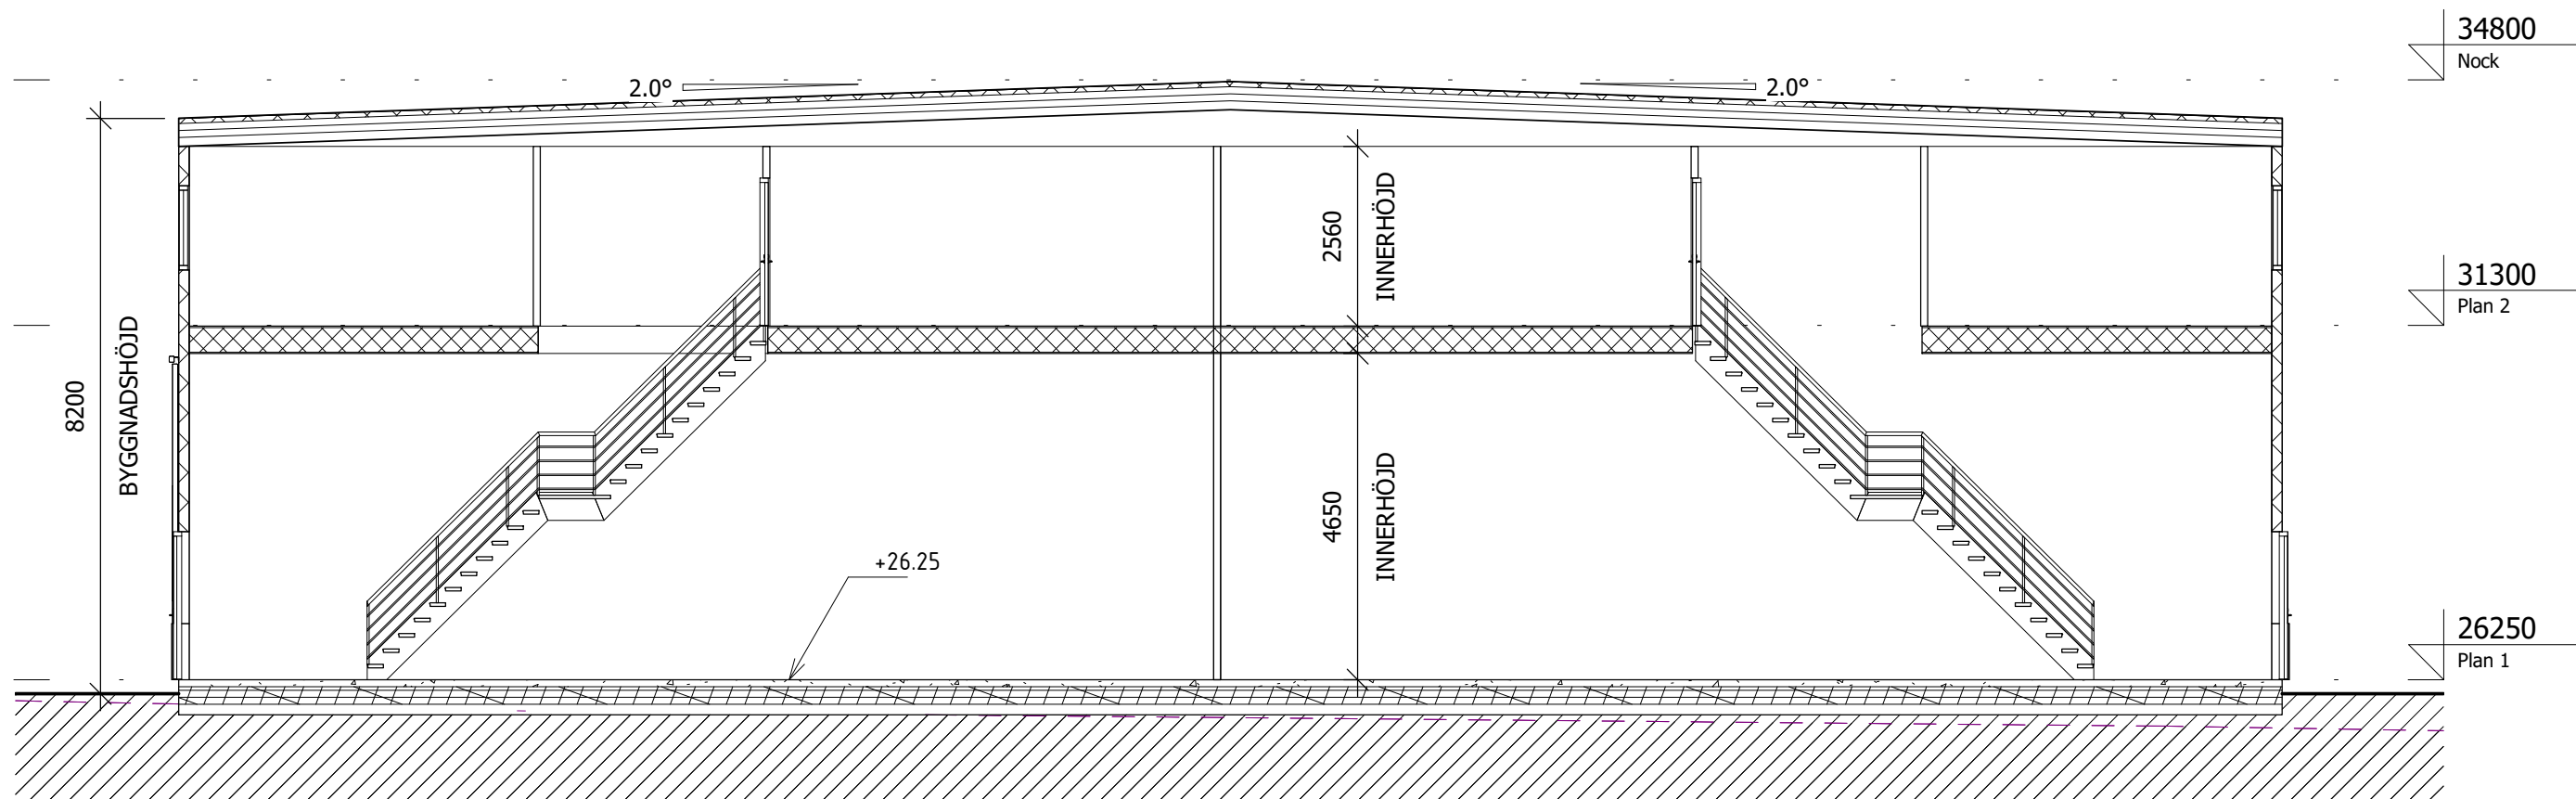
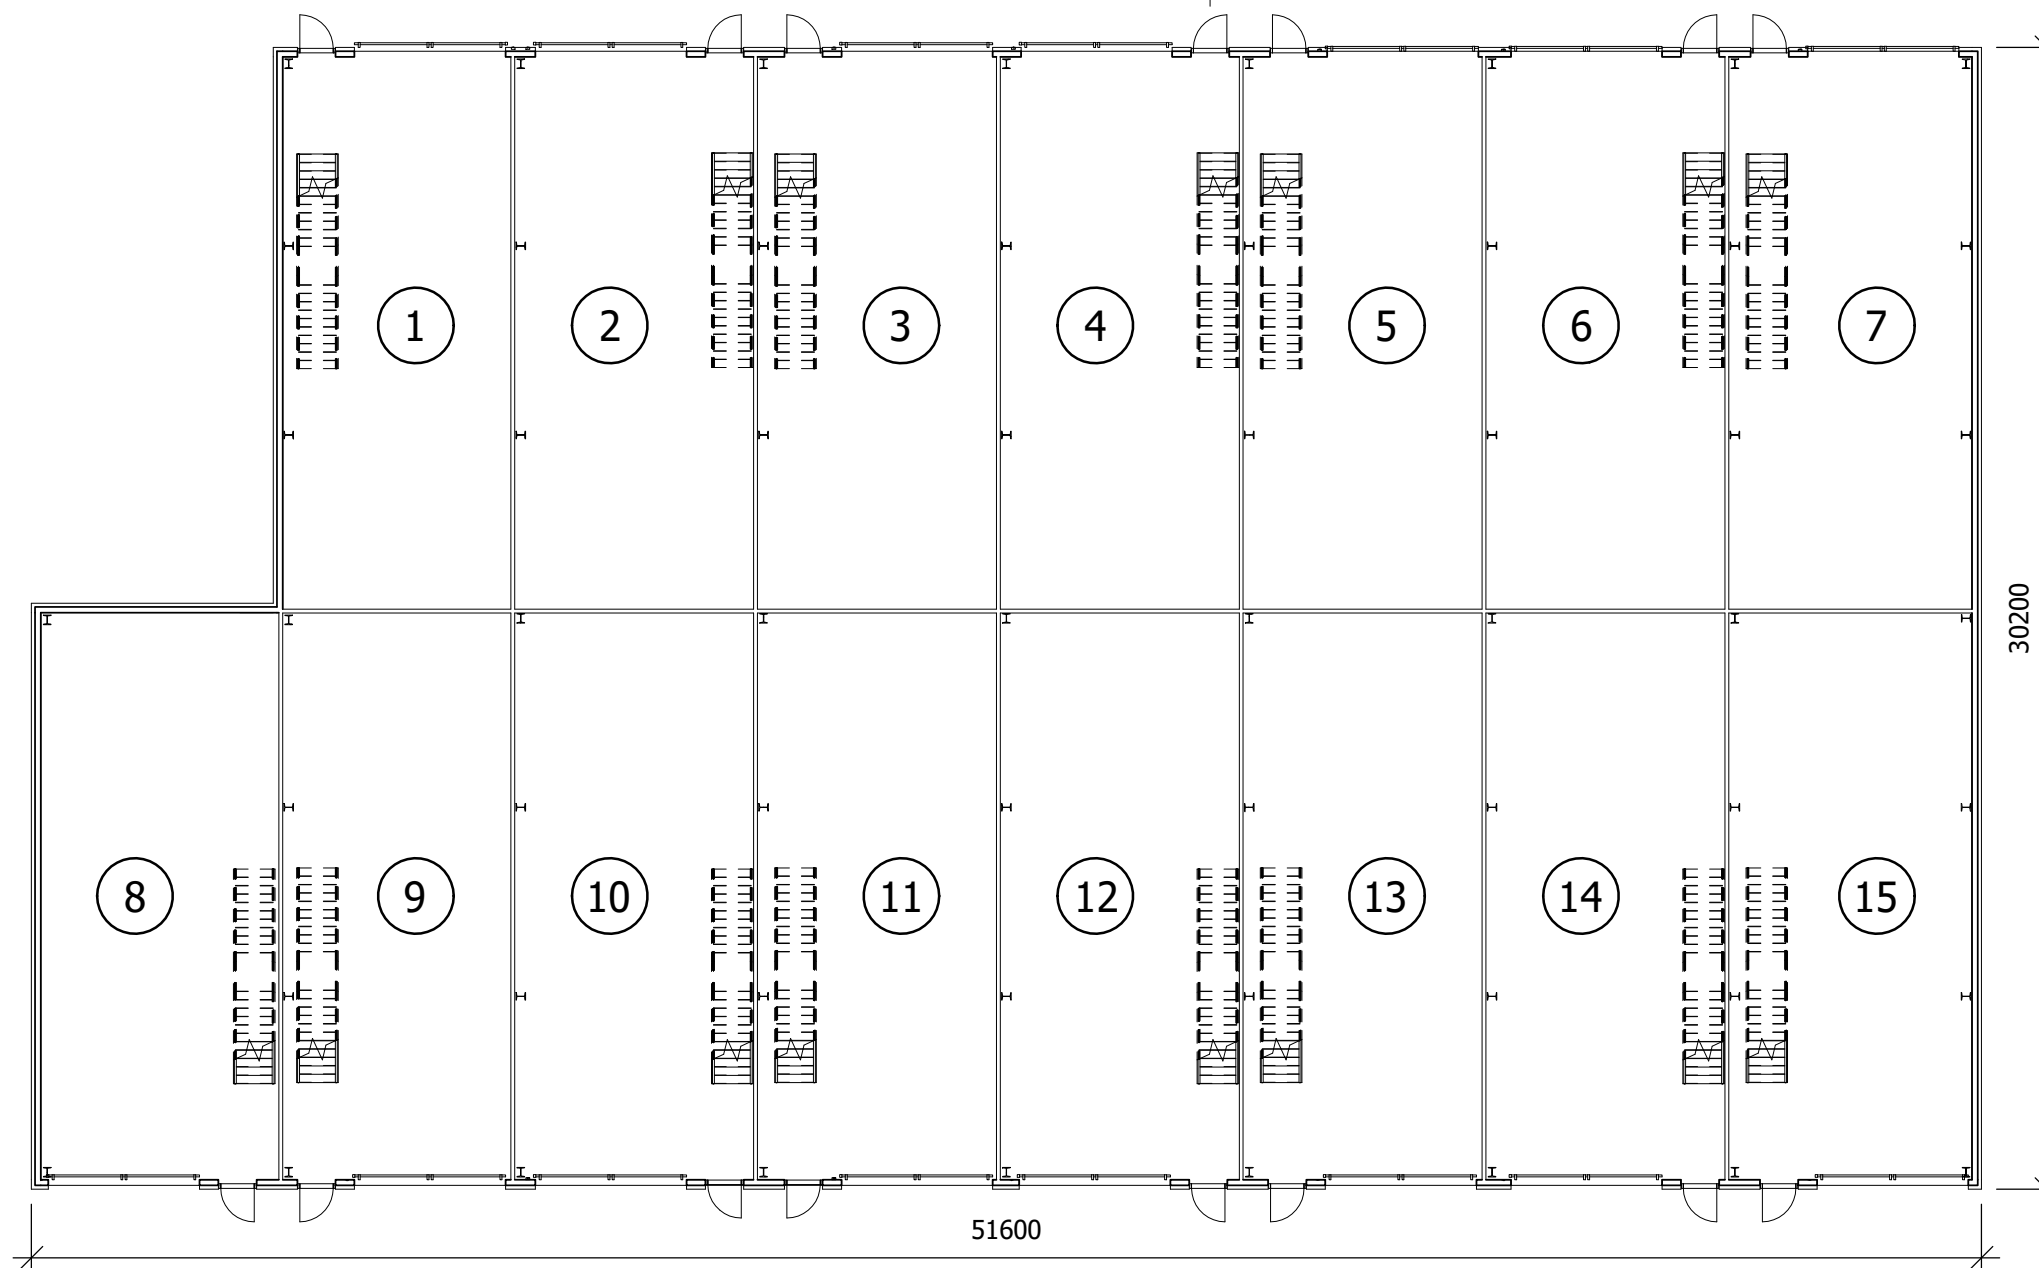


BET	ÄNDRINGEN AVSER	DATUM	SIGN
 WWW.KASB.SE INFO@KASB.SE 22645, LUND	BYGGLOVSHANDLING - NYBYGGNATION AV INDUSTRIHALL		
	SEKTIONSRITNING FASTIGHETSBET.		
	MASKINEN 2, JÄRNA KOMMUN		
	UPPDRAGS.NR	SKALA A3	
RITAD AV	DATUM	RITNINGSNUMMER	SIGN
TOMISLAV KLJUČEVIĆ	2017-06-26	A-40.0-02	Tomislav K

1
1 : 200 Plan 1


Sektion AA

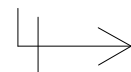


FÖRKLARINGAR
NY VÄGG

YTOR
PLAN 1 LOA 1423.6 kvm
PLAN 2 LOA 1423.6 kvm
TOTAL BYA 1464.3 kvm


Sektion AA

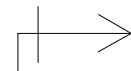


BET	ÄNDRINGEN AVSER	DATUM	SIGN
 WWW.KASB.SE INFO@KASB.SE 22645, LUND	BYGGLOVSHANDLING - NYBYGGNATION AV INDUSTRIHALL		
	PLANRITNINGAR FASTIGHETSBET.		
	MASKINEN 2, JÄRNA KOMMUN		
	UPPDRAGS.NR	SKALA A3	
143-01		1 : 200	
RITAD AV	DATUM	RITNINGSNUMMER	SIGN
TOMISLAV KLJUJEVIC	2017-06-26	A-40.1-01	Tomislav K

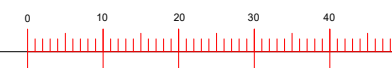

Sektion AA

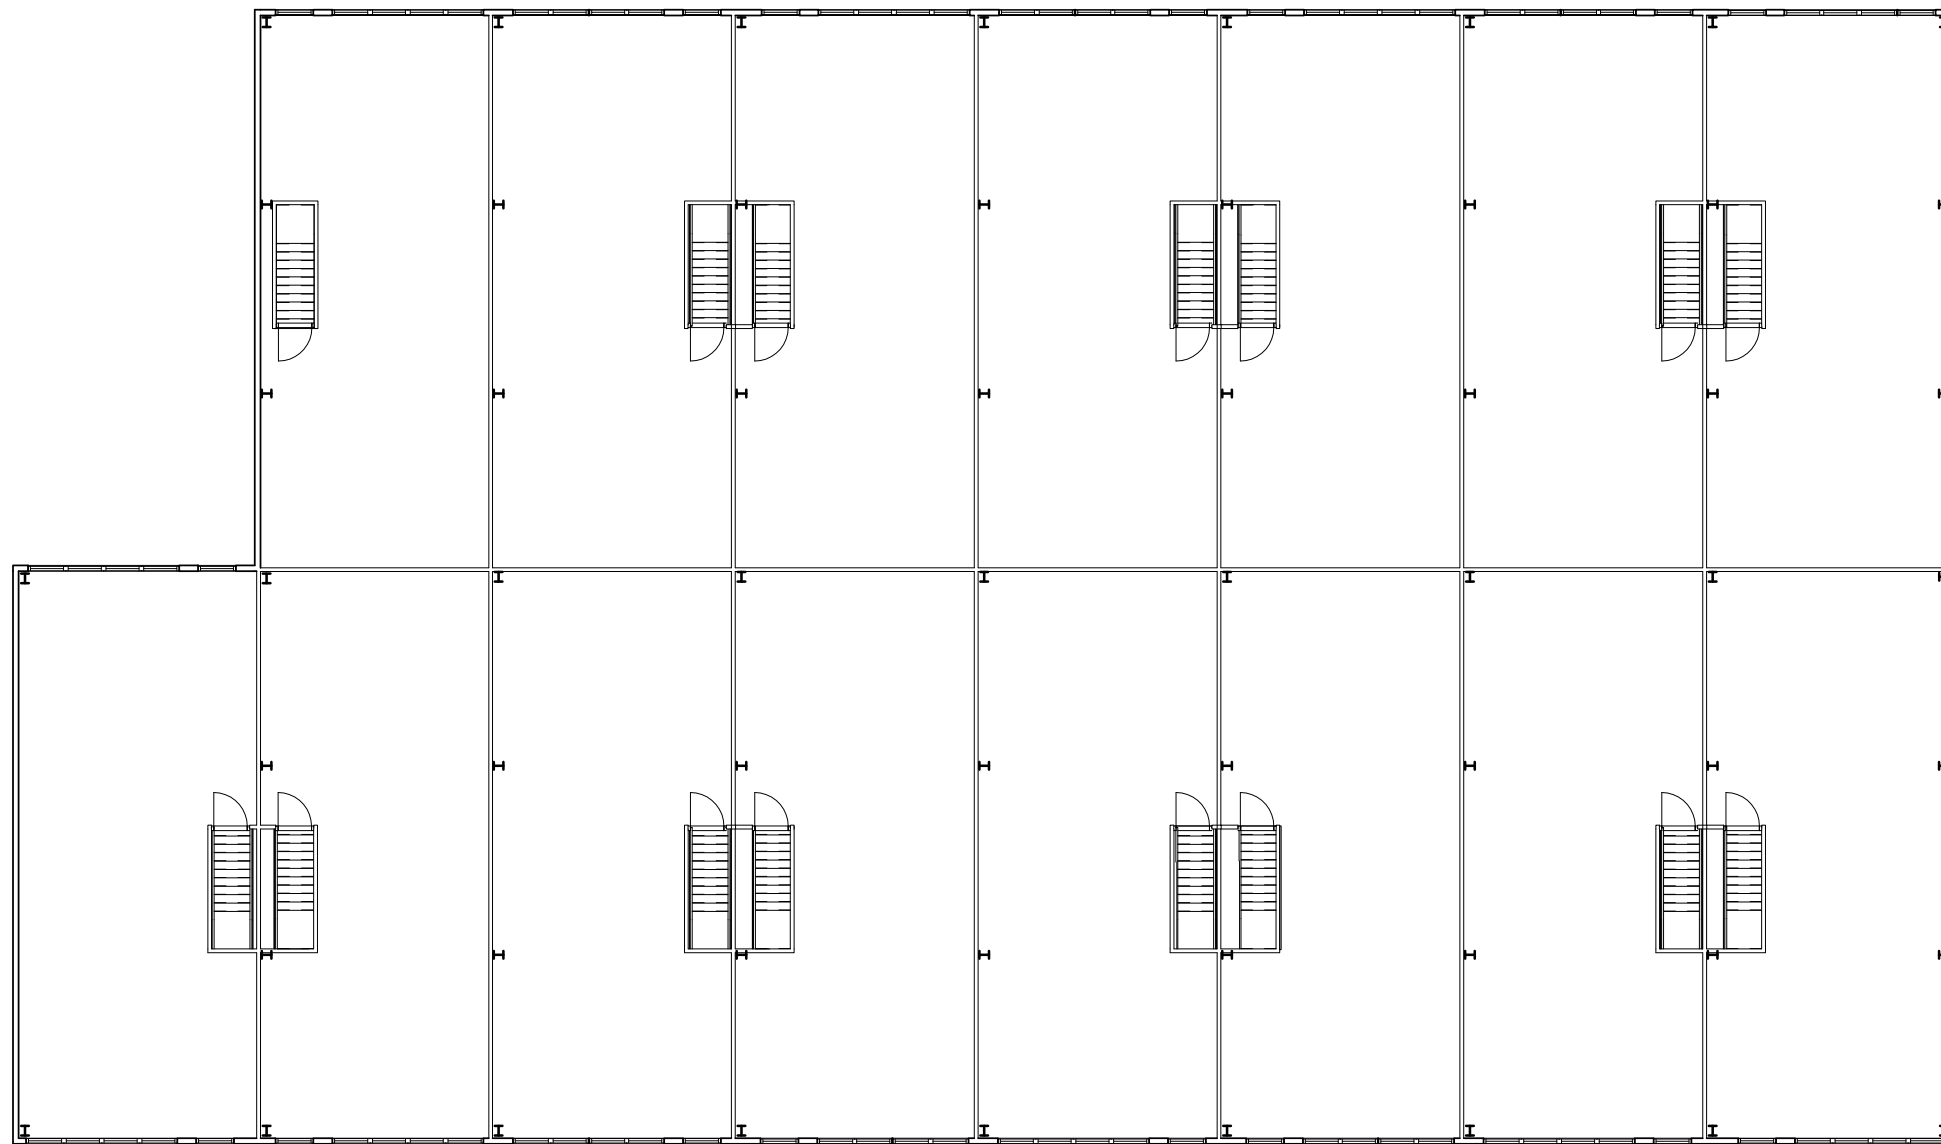

Sektion AA

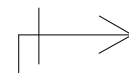

FÖRKLARINGAR
NY VÄGG

YTOR
PLAN 1 LOA 1423.6 kvm
PLAN 2 LOA 1423.6 kvm
TOTAL BYA 1464.3 kvm

BET	ÄNDRINGEN AVSER	DATUM	SIGN
 WWW.KASB.SE INFO@KASB.SE 22645, LUND		BYGGLOVSHANDLING - NYBYGGNATION AV INDUSTRIHALL	
		PLANRITNINGAR FASTIGHETSBET.	
		UPPDRAGS.NR 143-01	SKALA A3 1 : 200
RITAD AV TOMISLAV KLJUČEVIĆ	DATUM 2017-06-26	RITNINGSNUMMER A-40.1-02	SIGN Tomislav K

