



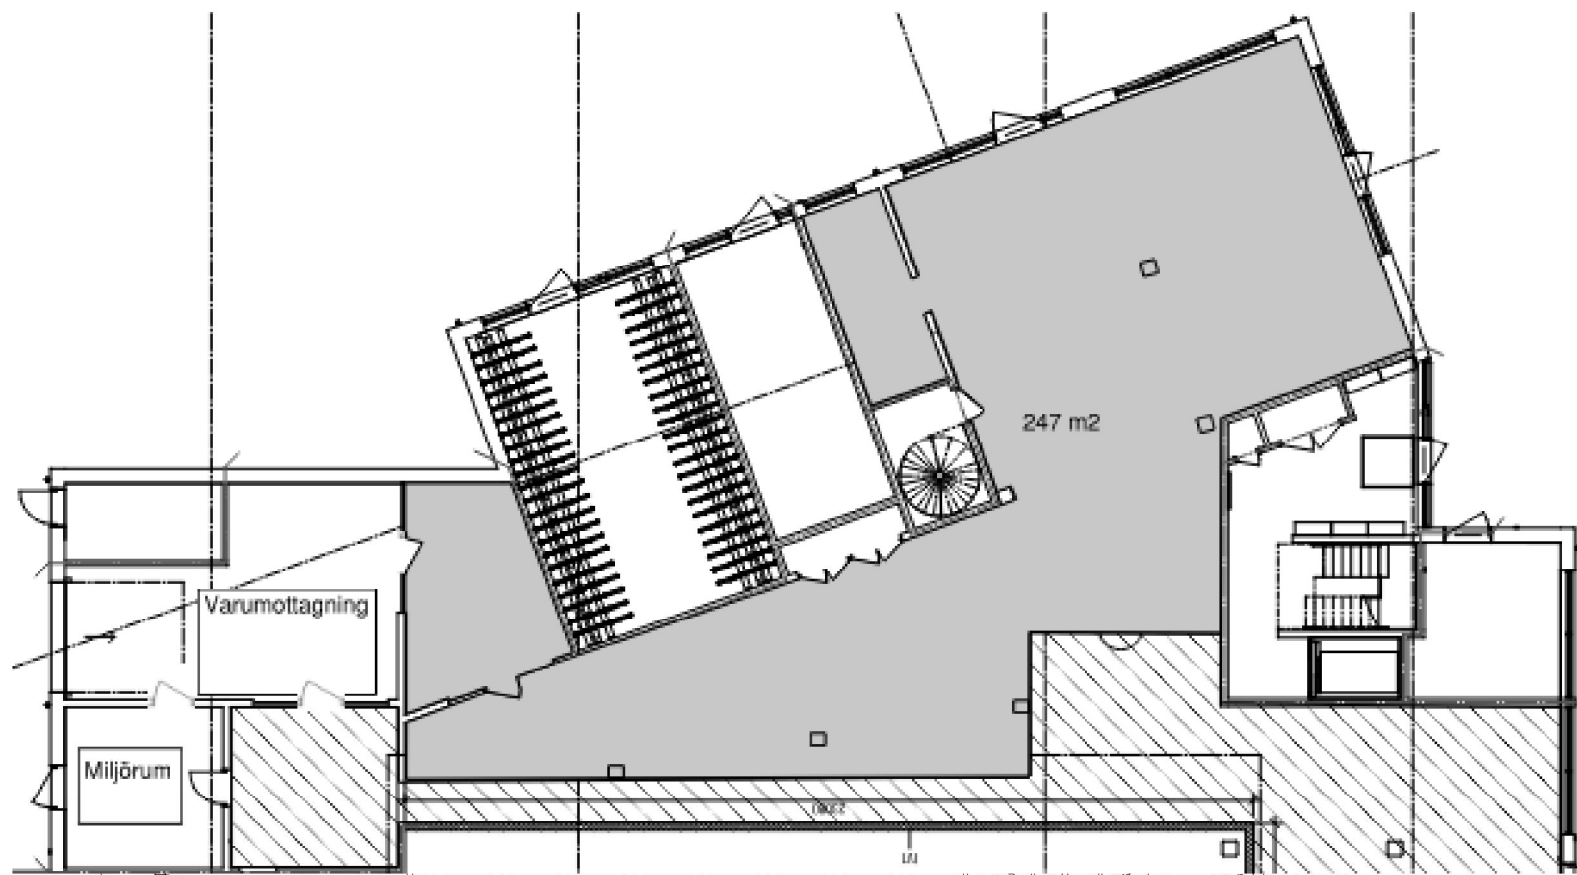

PLAN 10, GATUPLAN, DELPLAN
1:200 (A3)

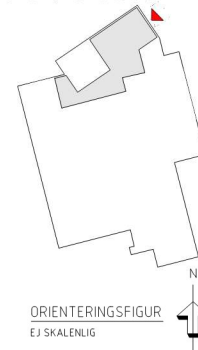

FÖRKLARINGAR OCH FÖRESKRIFTER:

- BEF. VÄGG
- NY VÄGG
- BEF. DÖRR
- NY DÖRR
- FÖNSTER/PARTI

OBS! DENNA A-HANDLING FÅR EJ BETRAKTAS SOM BYGGHANDLING OCH/ELLER UPPMÄTNINGSRITNING DÅ PROJEKTERING OCH DETALJ-INMÄTNING EJ ÄR UTFÖRD. VISSA AVVIKELSER KAN FÖREKOMMA. MÅTT SKA ALLTID KONTROLLERAS PÅ PLATS INNAN PÅBÖRJAD BYGGNATION.

OBS! INGEN BRAND- OCH/ELLER KONSTRUKTIONSUTREDNING ÄR UTFÖRD FÖR DESSA A-HANDLINGAR. DETTA ÅLIGGER BESTÄLLAREN AV RITNINGARNA.

BET	ANT	ÄNDERINGEN ÄNDER	SON	DATUM

GROVSKISS



BRUNNEN 6
ÖREBRO KOMMUN

UPPDRAG NR	RISSAD AV	HANDLÄGGARE
DATUM	ANSVARIG	

OMBYGGNAD BEF LOKAL
PLAN 10, GATUPLAN, DELPLAN
DISPOSITIONSRITNING

SKALA	NUMMER	BET
	A-40-1-1101	