


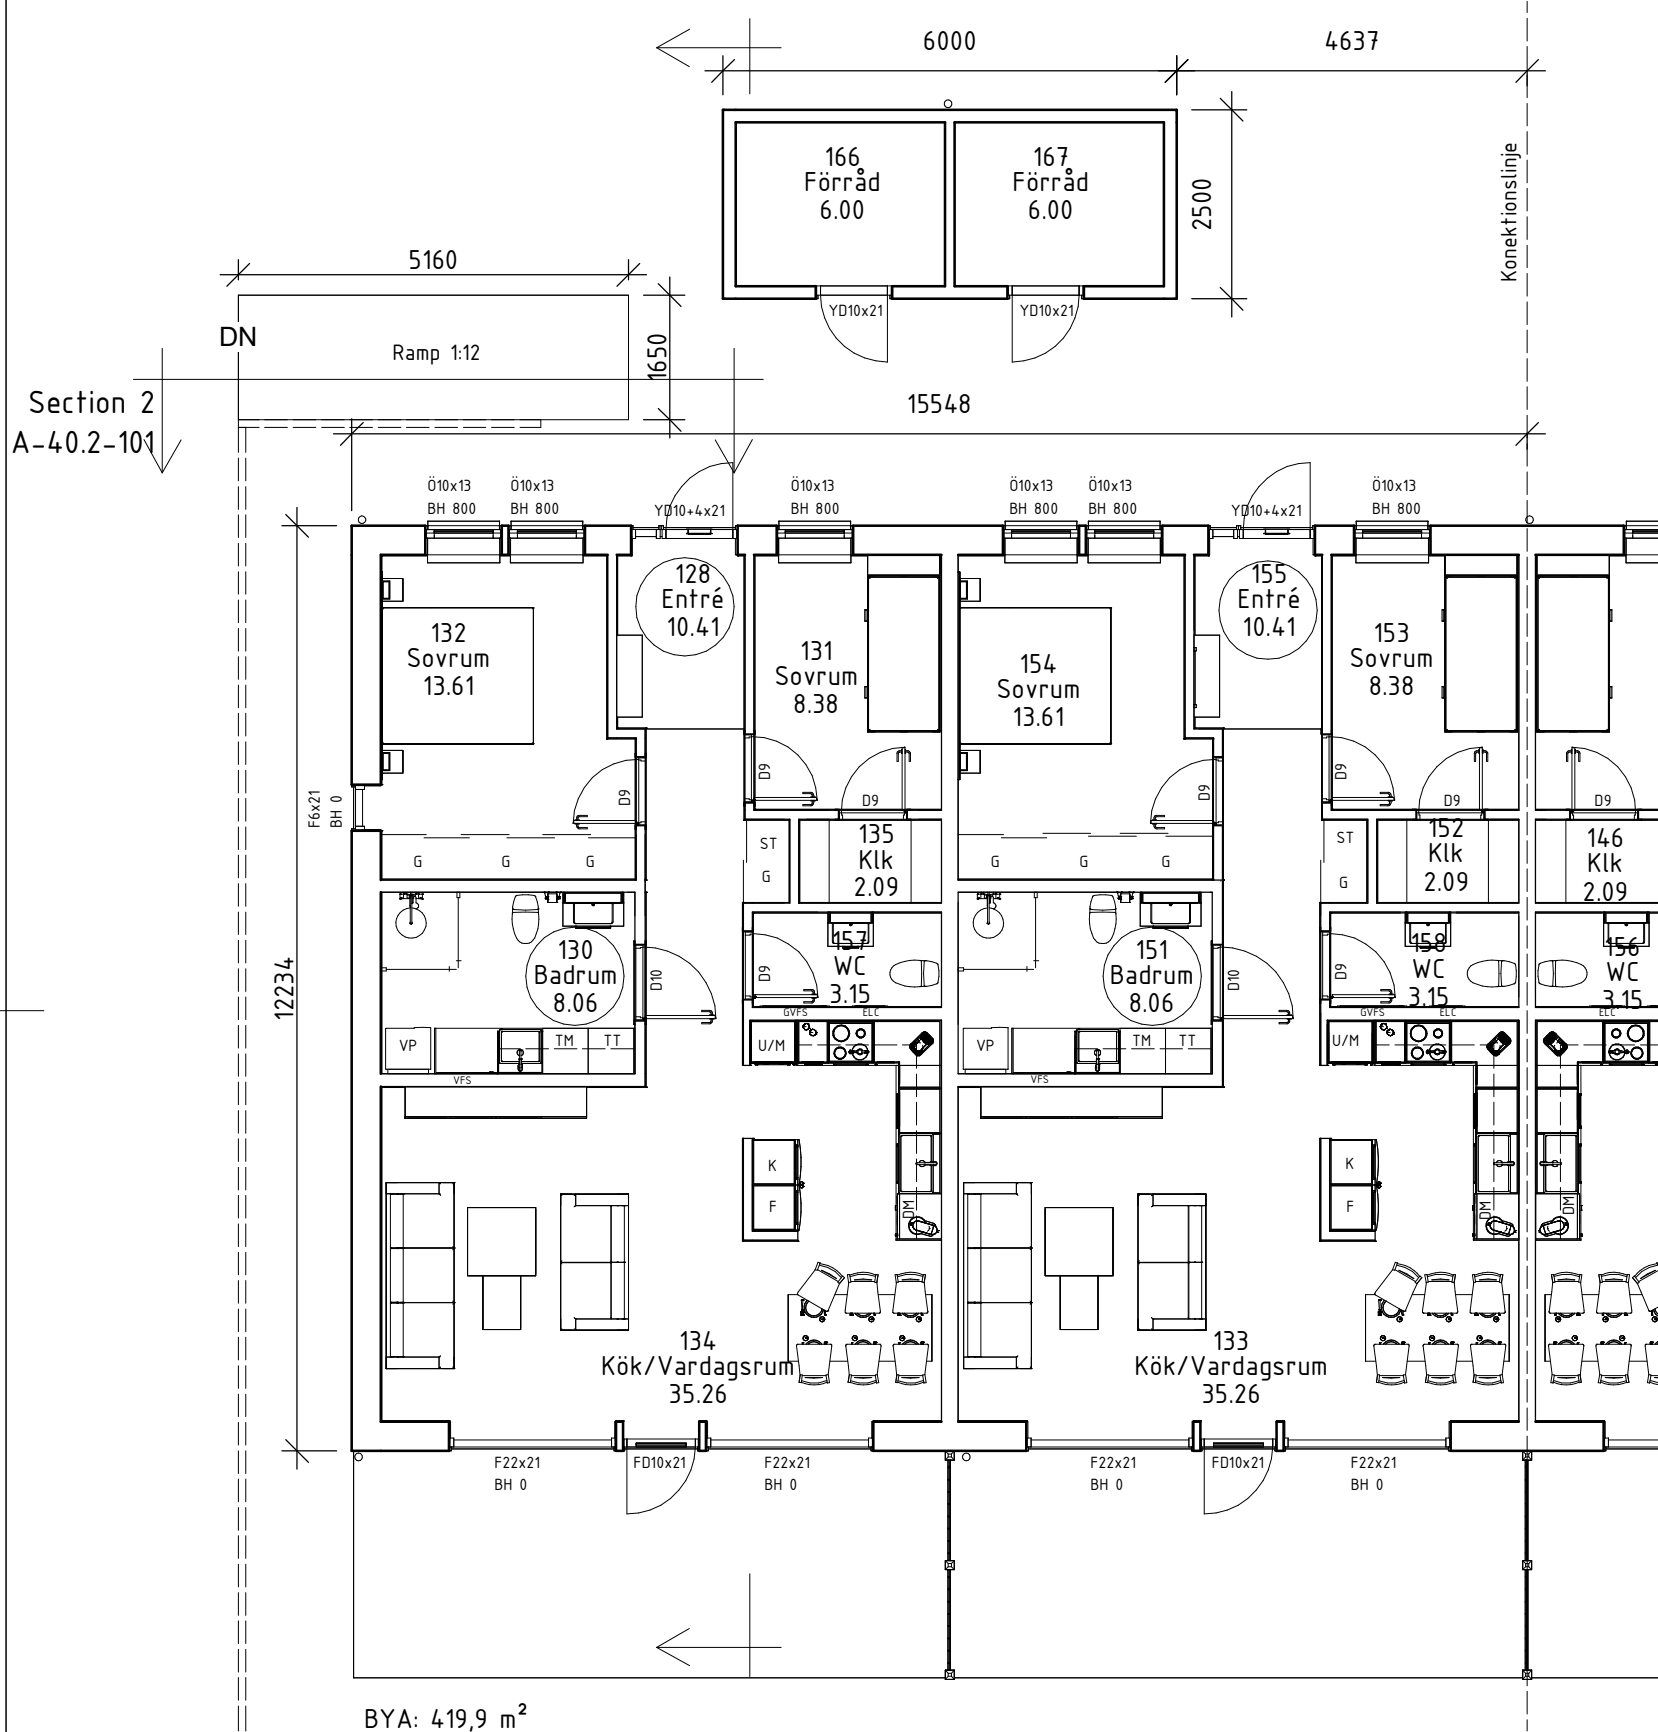

BYA: 419,9 m²
BTA: 419,9 m²
BOA: 340 (85x4)m²
BIA: 30,92 m²

Section 1
A-40.2-101

1

Plan 1 del 1
1 : 100



2022-05-03 Rev. B - Justerat enligt kommentarer

DATUM	BET	ÄNDRINGEN AVSER	
Bygglovsritning			
			
Industrigatan 18		312 34 Laholm	0705 750 650
RITAD AV	ANSVARIG	UPPDRAGS.NR	DATUM
JE			2021-11-29
Nybyggnation Radhus Anders Issa Ebert 3 Plan 1 del 1			
SKALA	RITNINGSNUMMER		ÄNDR BET
1:100	A-40.1-101		B