




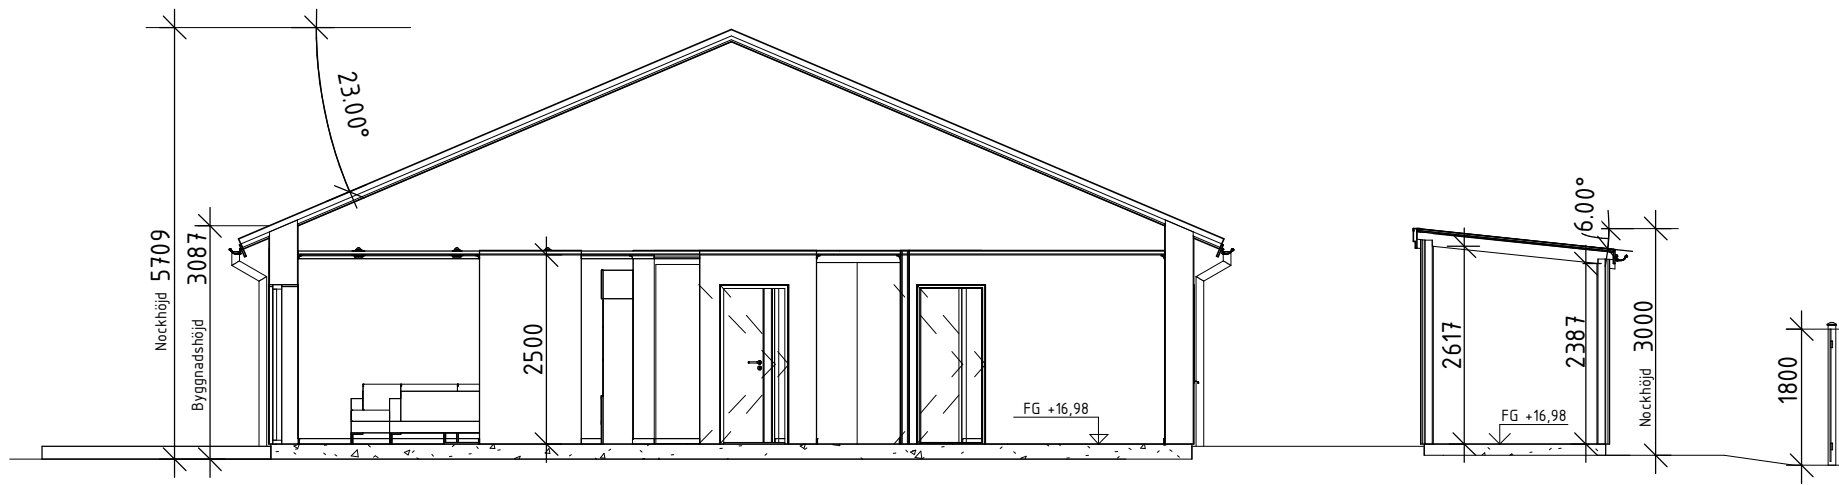

1 Section 1
1 : 100

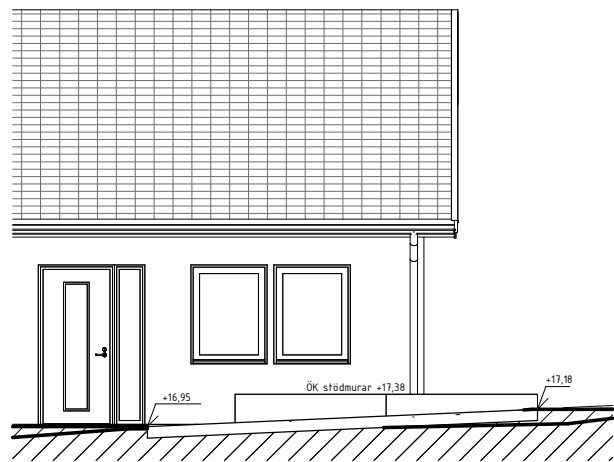

2 Section 2
1 : 100

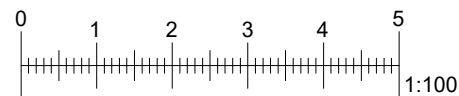

2022-06-16 Rev. C - Lagt till ett plank

DATUM	BET	ÄNDRINGEN AVSER
Bygglovsritning		
		
Industrigatan 18	312 34 Laholm	0705 750 650
RITAD AV JE	ANSVARIG	UPPDRAGS.NR
		DATUM 2021-11-29
Nybyggnation Radhus Anders Issa Ebert 3 Sektion		
SKALA	RITNINGSNUMMER A-40.2-101	ÄNDR BET C