



1 Fasad mot Norr
1 : 100

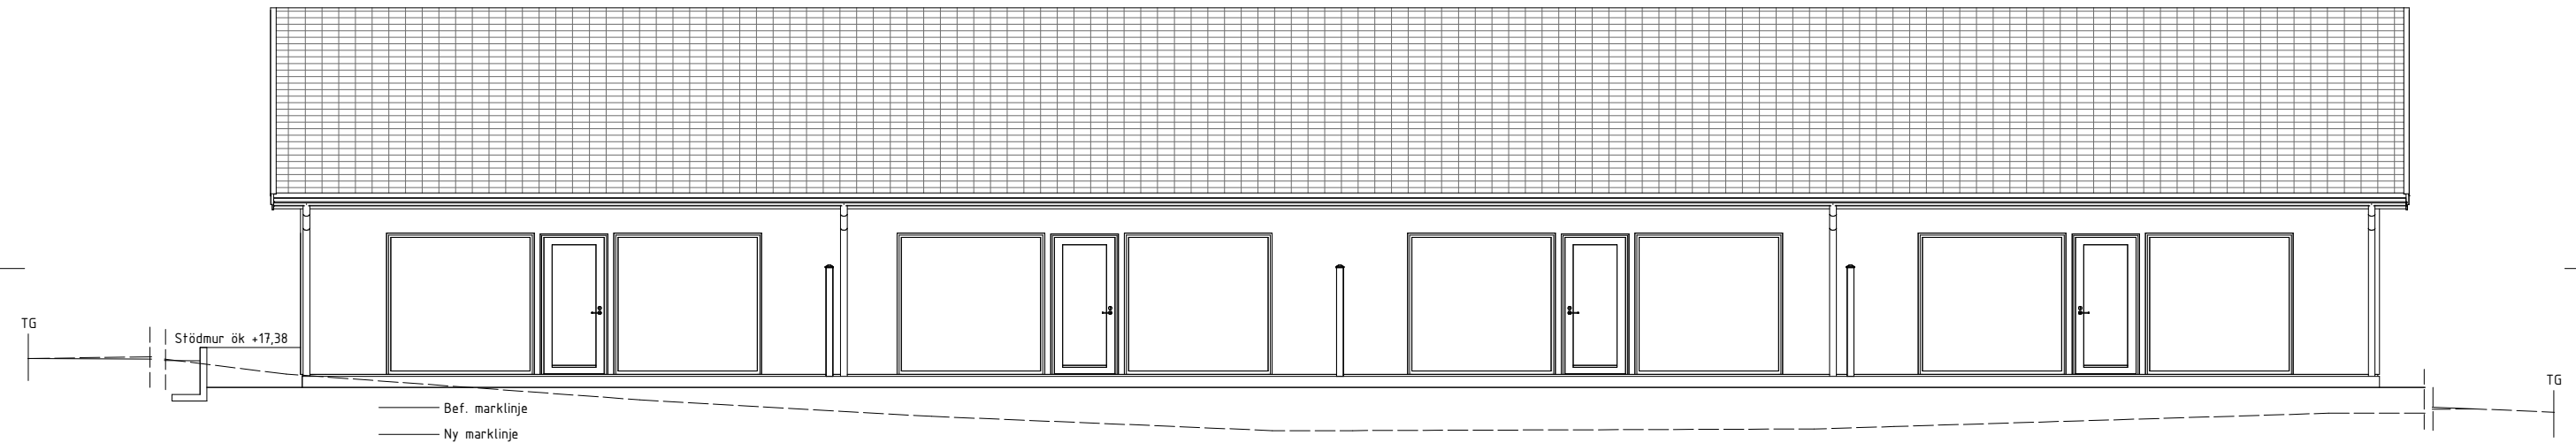

2 Fasad mot Söder
1 : 100

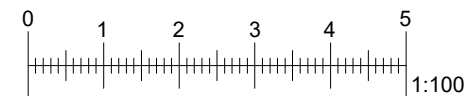

2022-03-24 Rev. A - Justerat enligt kommentarer

DATUM	BET	ÄNDRINGEN AVSER
Bygglovsritning		
		
Industrigatan 18	312 34 Laholm	0705 750 650
RITAD AV JE	ANSVARIG	UPPDRAKS.NR 2021-11-29
Nybyggnation Radhus Anders Issa Ebert 3 Fasader		
SKALA 1:100	RITNINGSNUMMER A-40.3-101	ÄNDR BET A