




3 Fasad mot Söder Plank
1 : 100

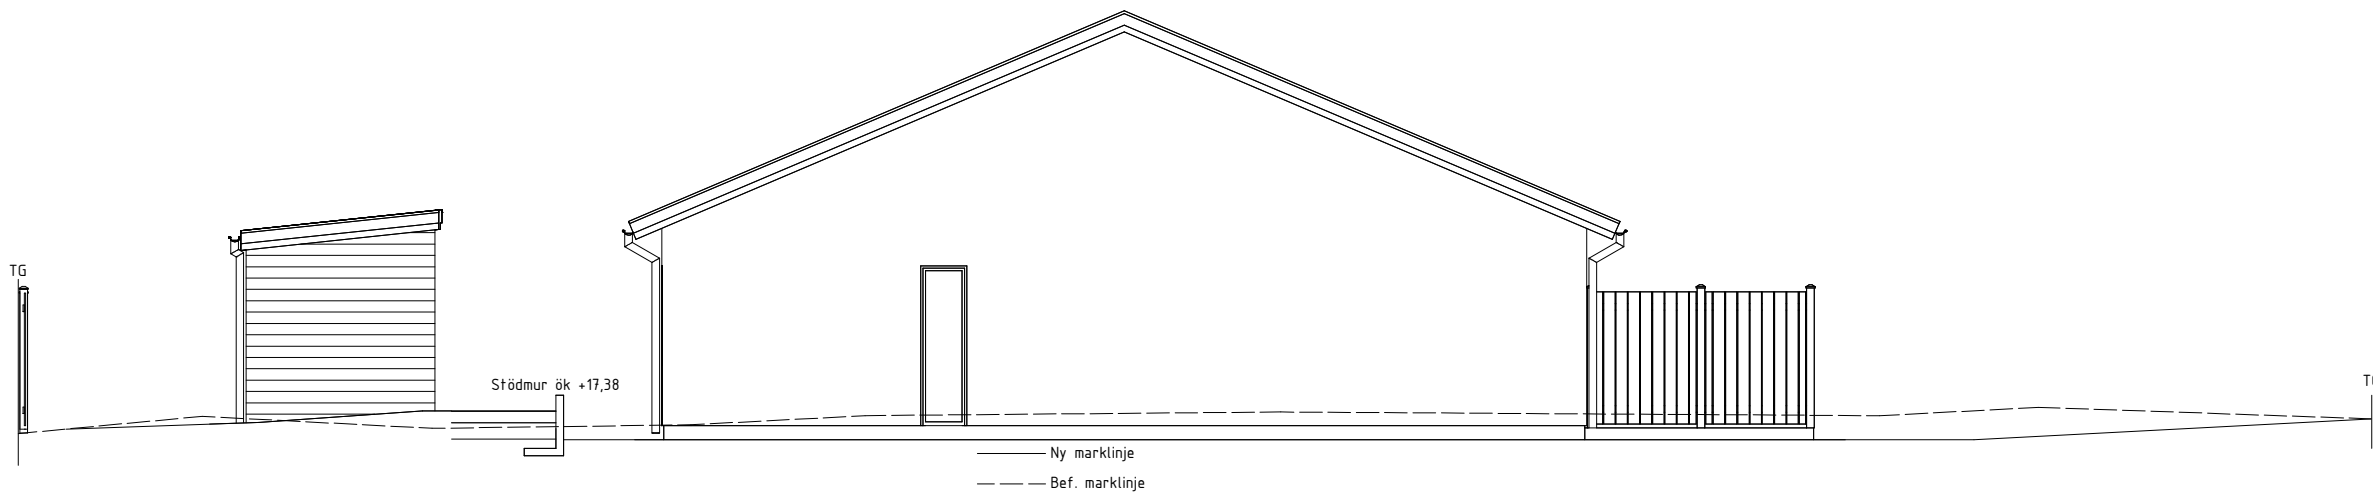

1 Fasad mot Väster
1 : 100

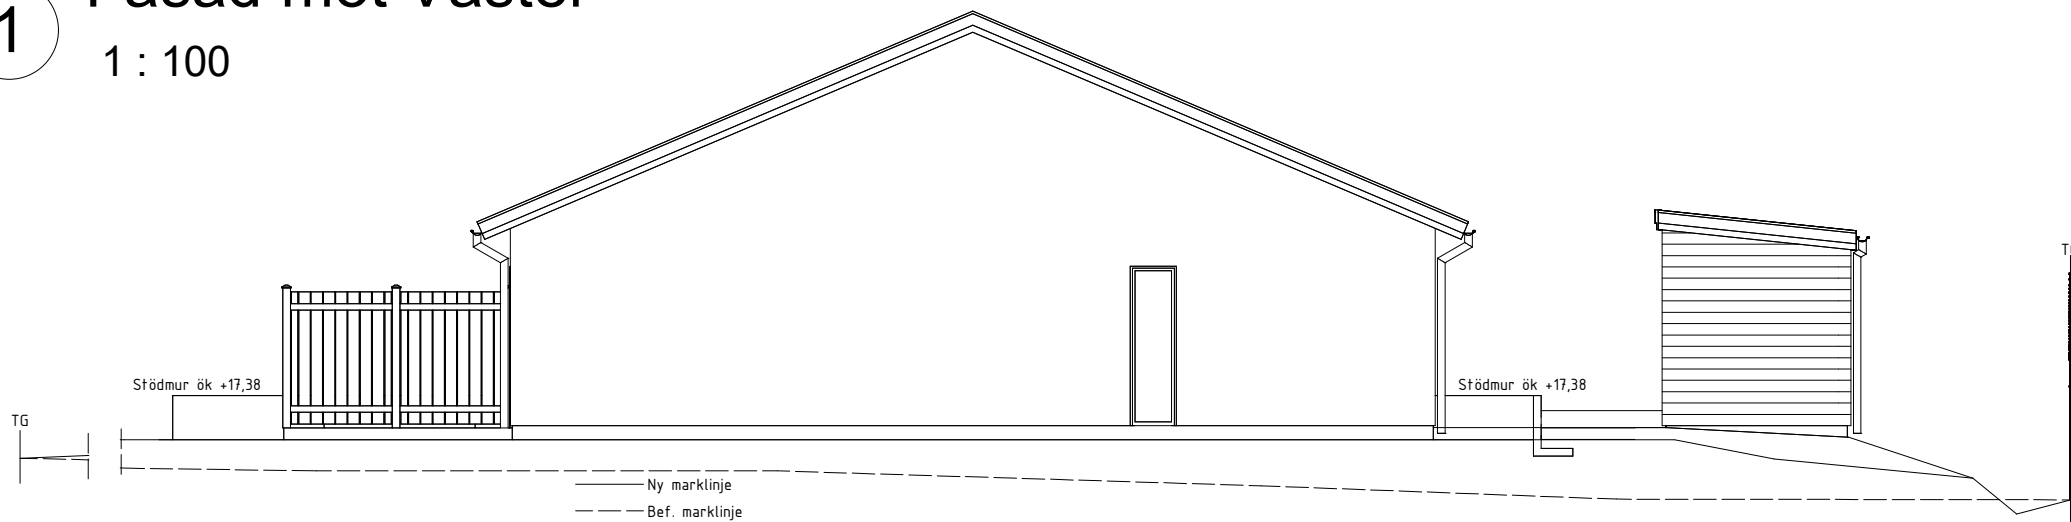

2 Fasad mot Öster
1 : 100

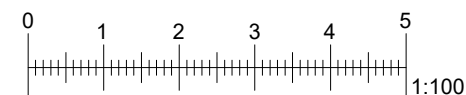

2022-09-12 Rev. D - Justerat höjden på delar av planket

DATUM	BET	ÄNDRINGEN AVSER
Bygglovsritning		
		
Industrigatan 18	312 34 Laholm	0705 750 650
RITAD AV JE	ANSVARIG	UPPDRAGS.NR
2021-11-29		DATUM
Nybyggnation Radhus Anders Issa Ebert 3 Fasader		
SKALA	RITNINGSNUMMER A-40.3-103	ÄNDR BET D