


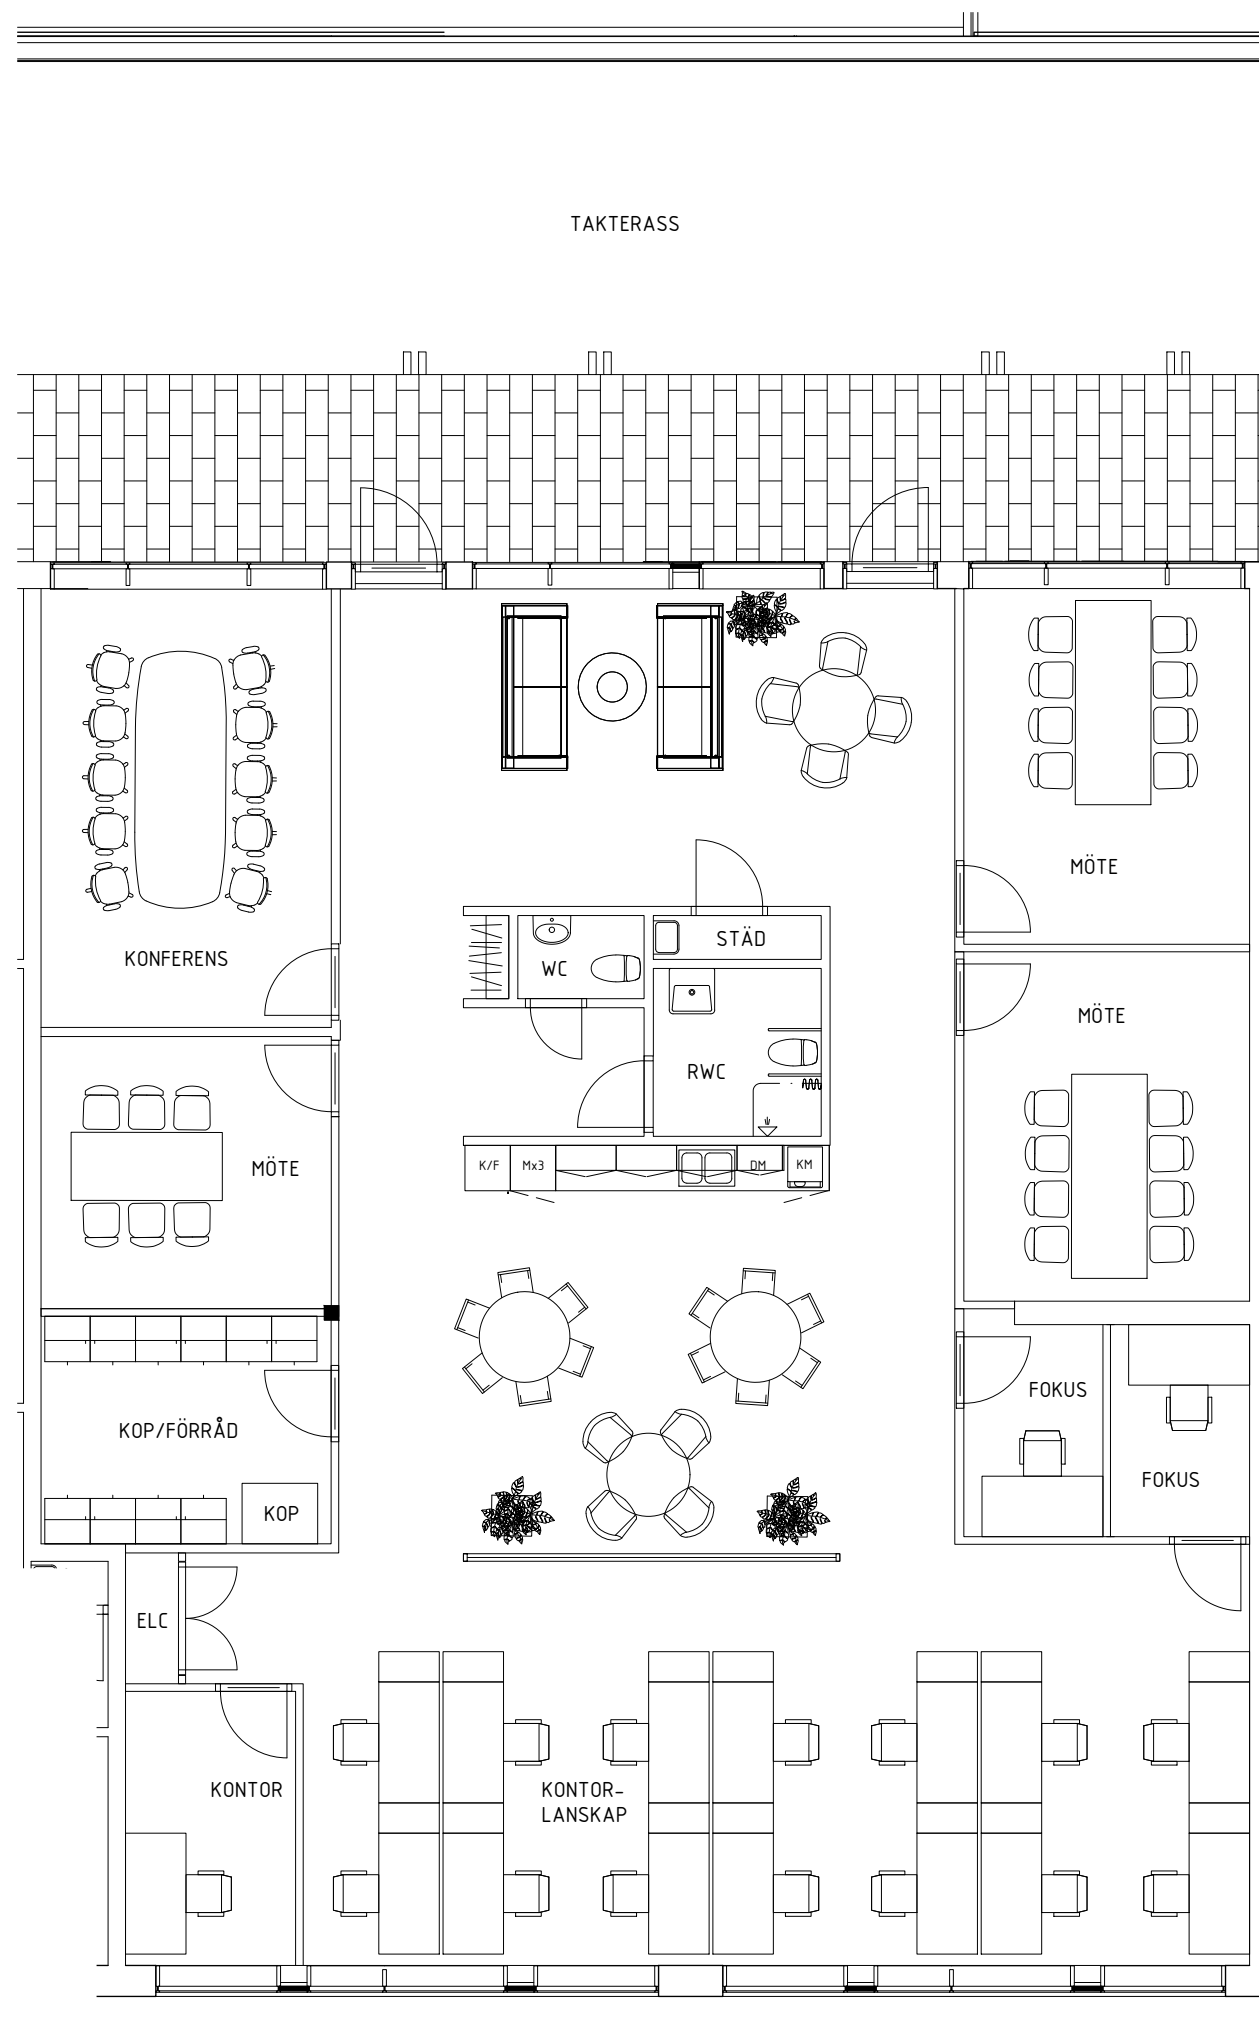

SKALA 1:100

0 1 2 5 10

METER

FÖRSLAGSSKISS LOKAL 3
LOA CA 285kvm
250223 AC