



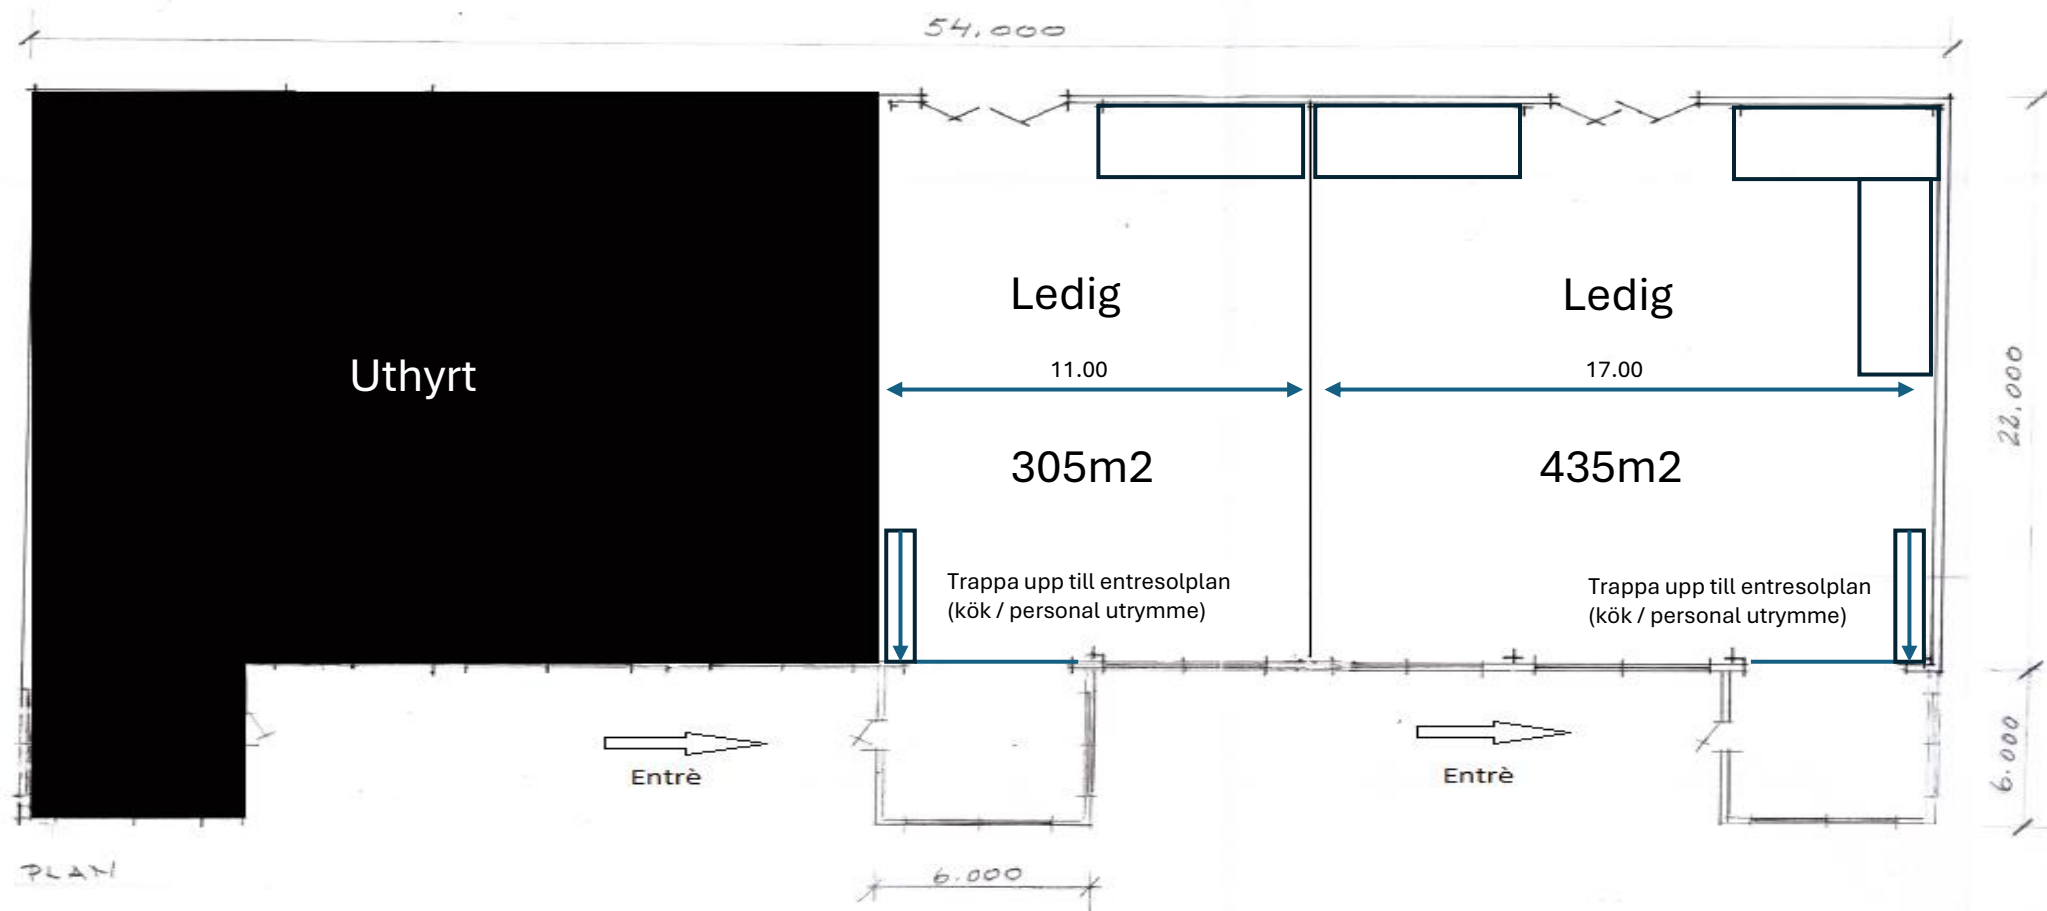

Parkering

Parkering

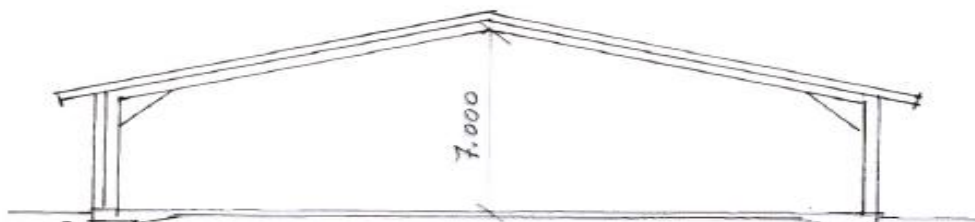

Planlösning anpassas efter hyresgästens önskemål. Ovan endast förslag.