


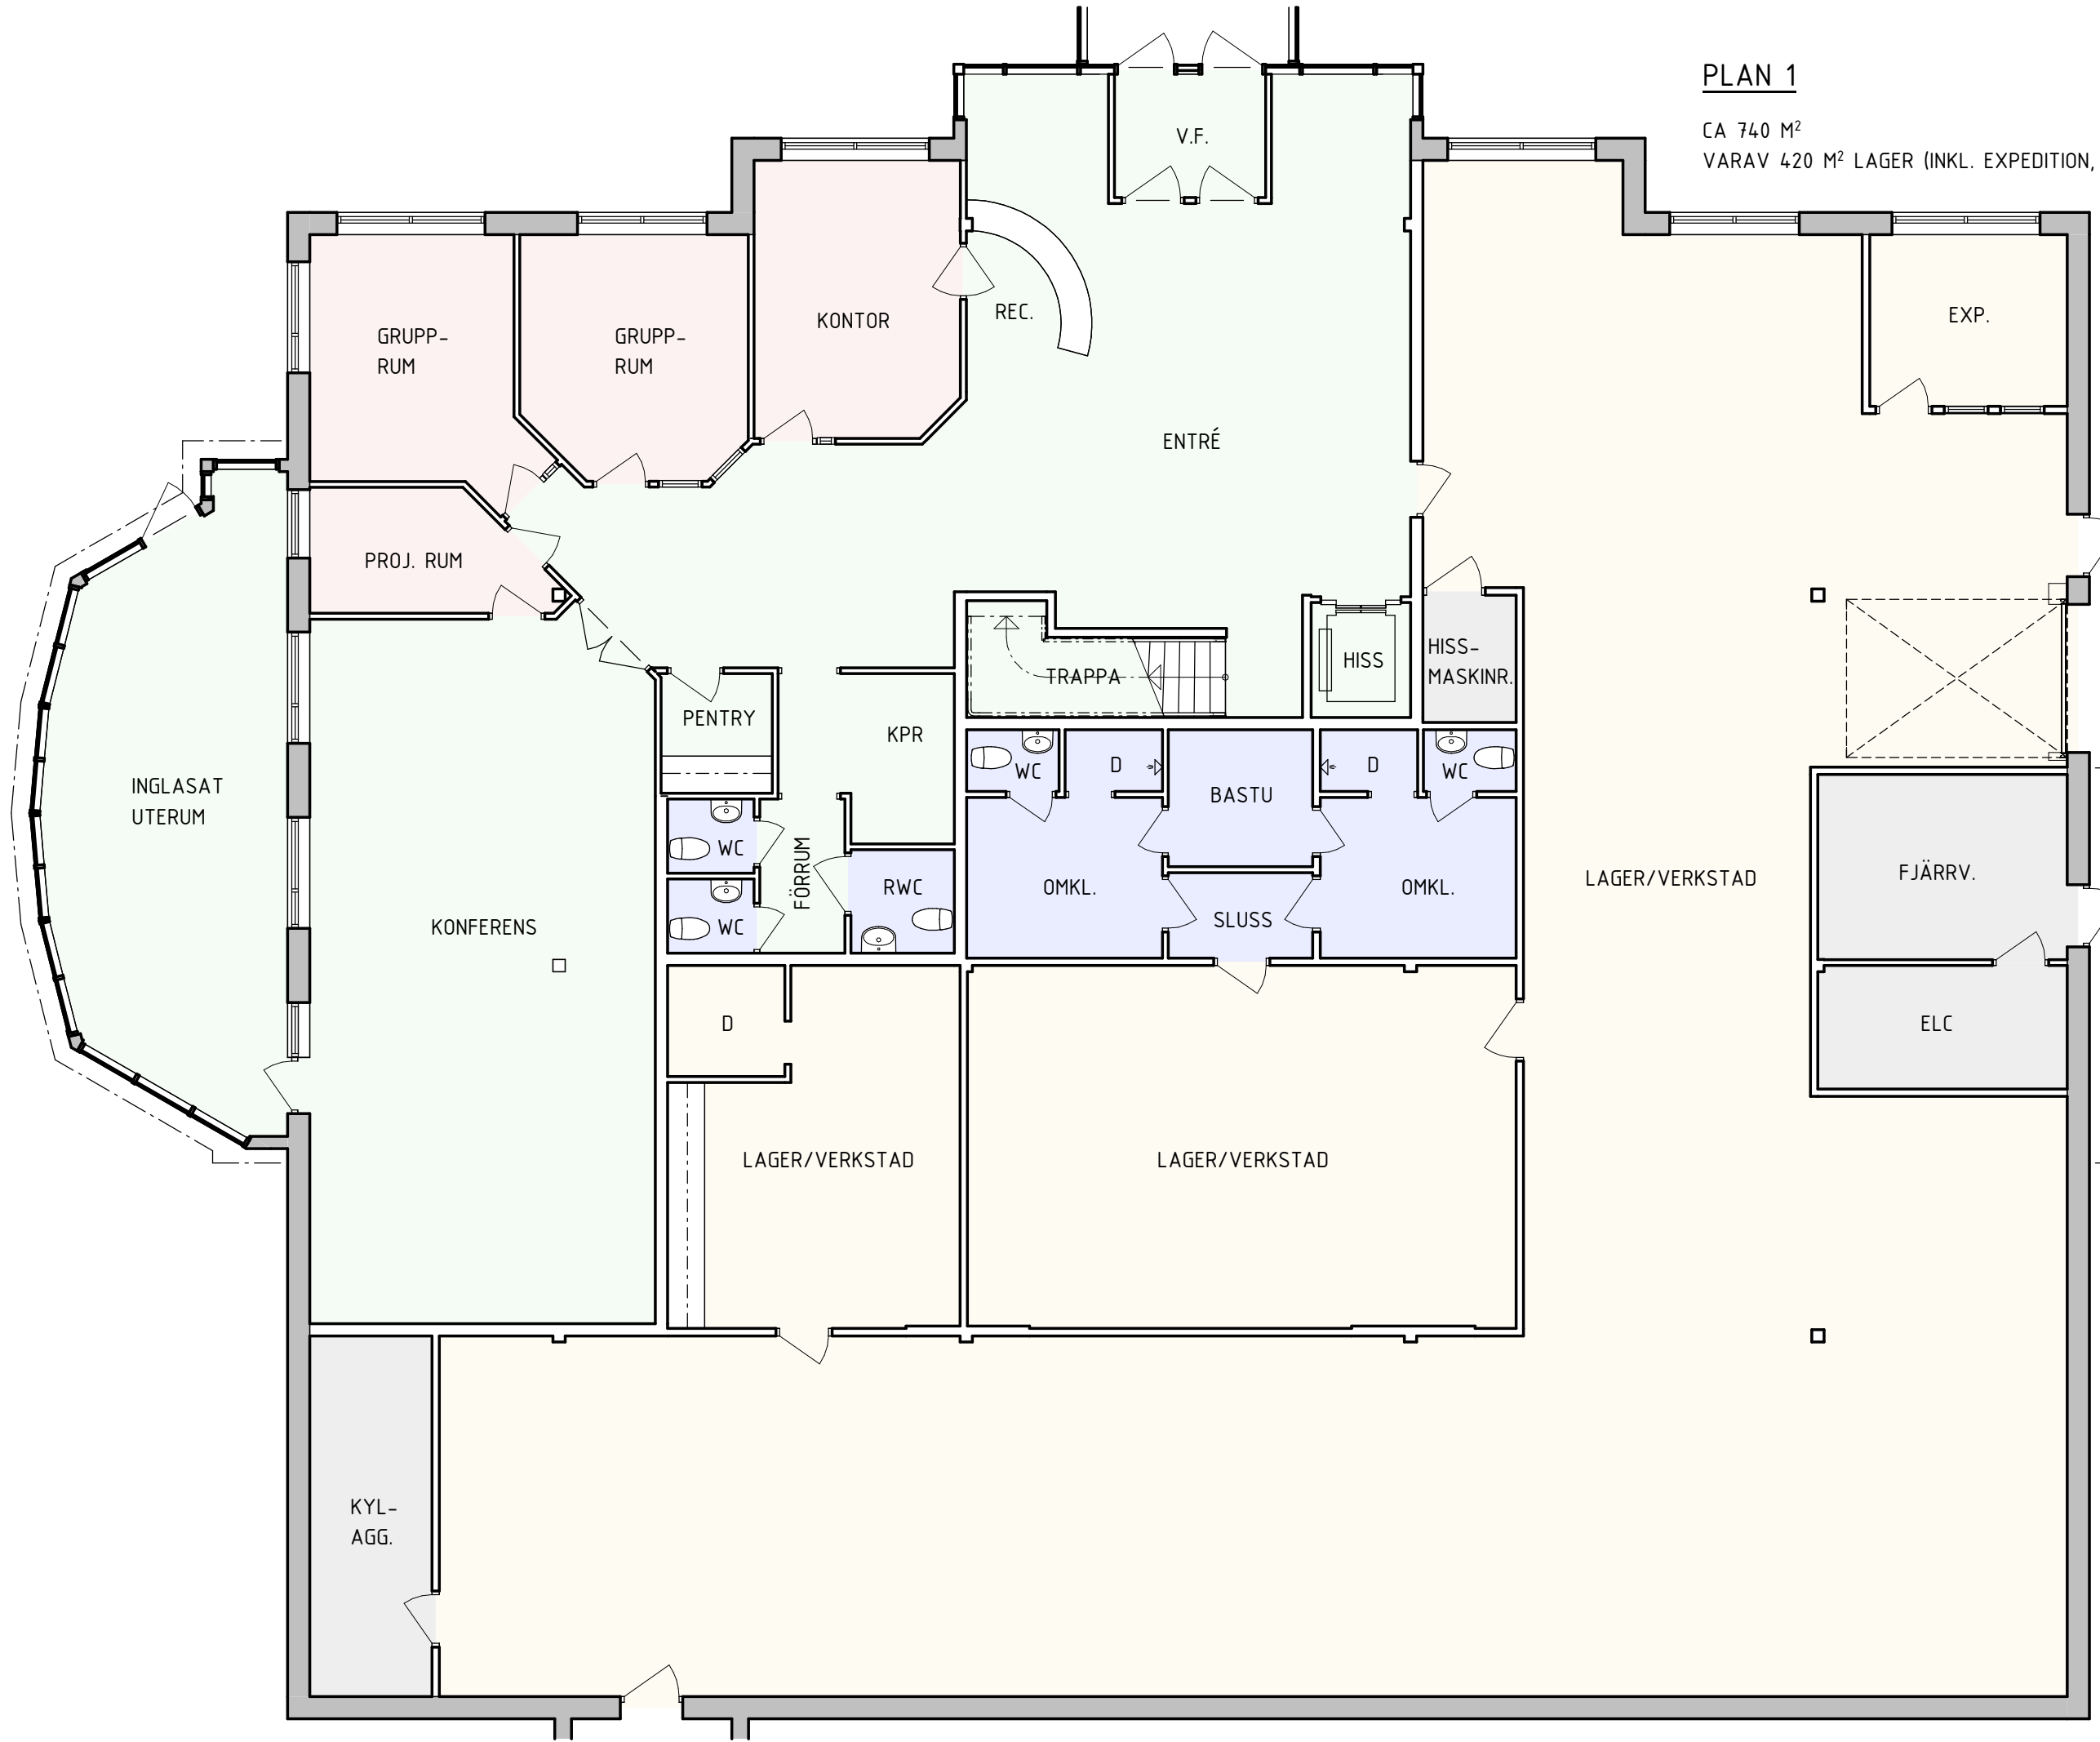


PLAN 1

CA 740 M²
VARAV 420 M² LAGER (INKL. EXPEDITION, OMKL. M.M.)

FÄRGKOD, FÖRKLARING:

- KONTOR/
MÖTESRUM
- ENTRÉ/PENTRY/
KONF./ÖVRIGT
- WC/DUSCH/ST./
OMKL./BASTU
- TEKNIK
- LAGER/
VERKSTAD

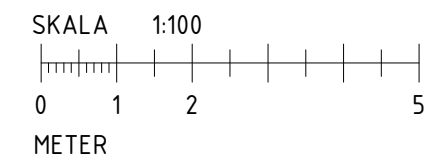

NEONGASEN 5

PLAN 1, MARKPLAN
BEFINTLIGT UTSEENDE
2025-01-27

A3 1:100

OBS: BASERAD PÅ EJ INMÄTT UNDERLAG


PLAN 2

CA 730 M²



FÄRGKOD, FÖRKLARING:

- KONTOR/
MÖTESRUM
- ENTRÉ/PENTRY/
KONF./ÖVRIGT
- WC/DUSCH/ST./
OMKL./BASTU
- TEKNIK
- LAGER/
VERKSTAD

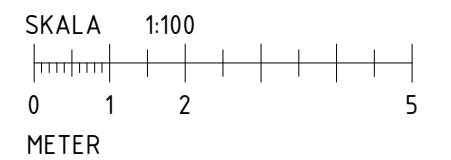

NEONGASEN 5

PLAN 2

BEFINTLIGT UTSEENDE


2025-01-27

A3 1:100

OBS: BASERAD PÅ EJ INMÄTT UNDERLAG

PLAN 3

CA 680 M²

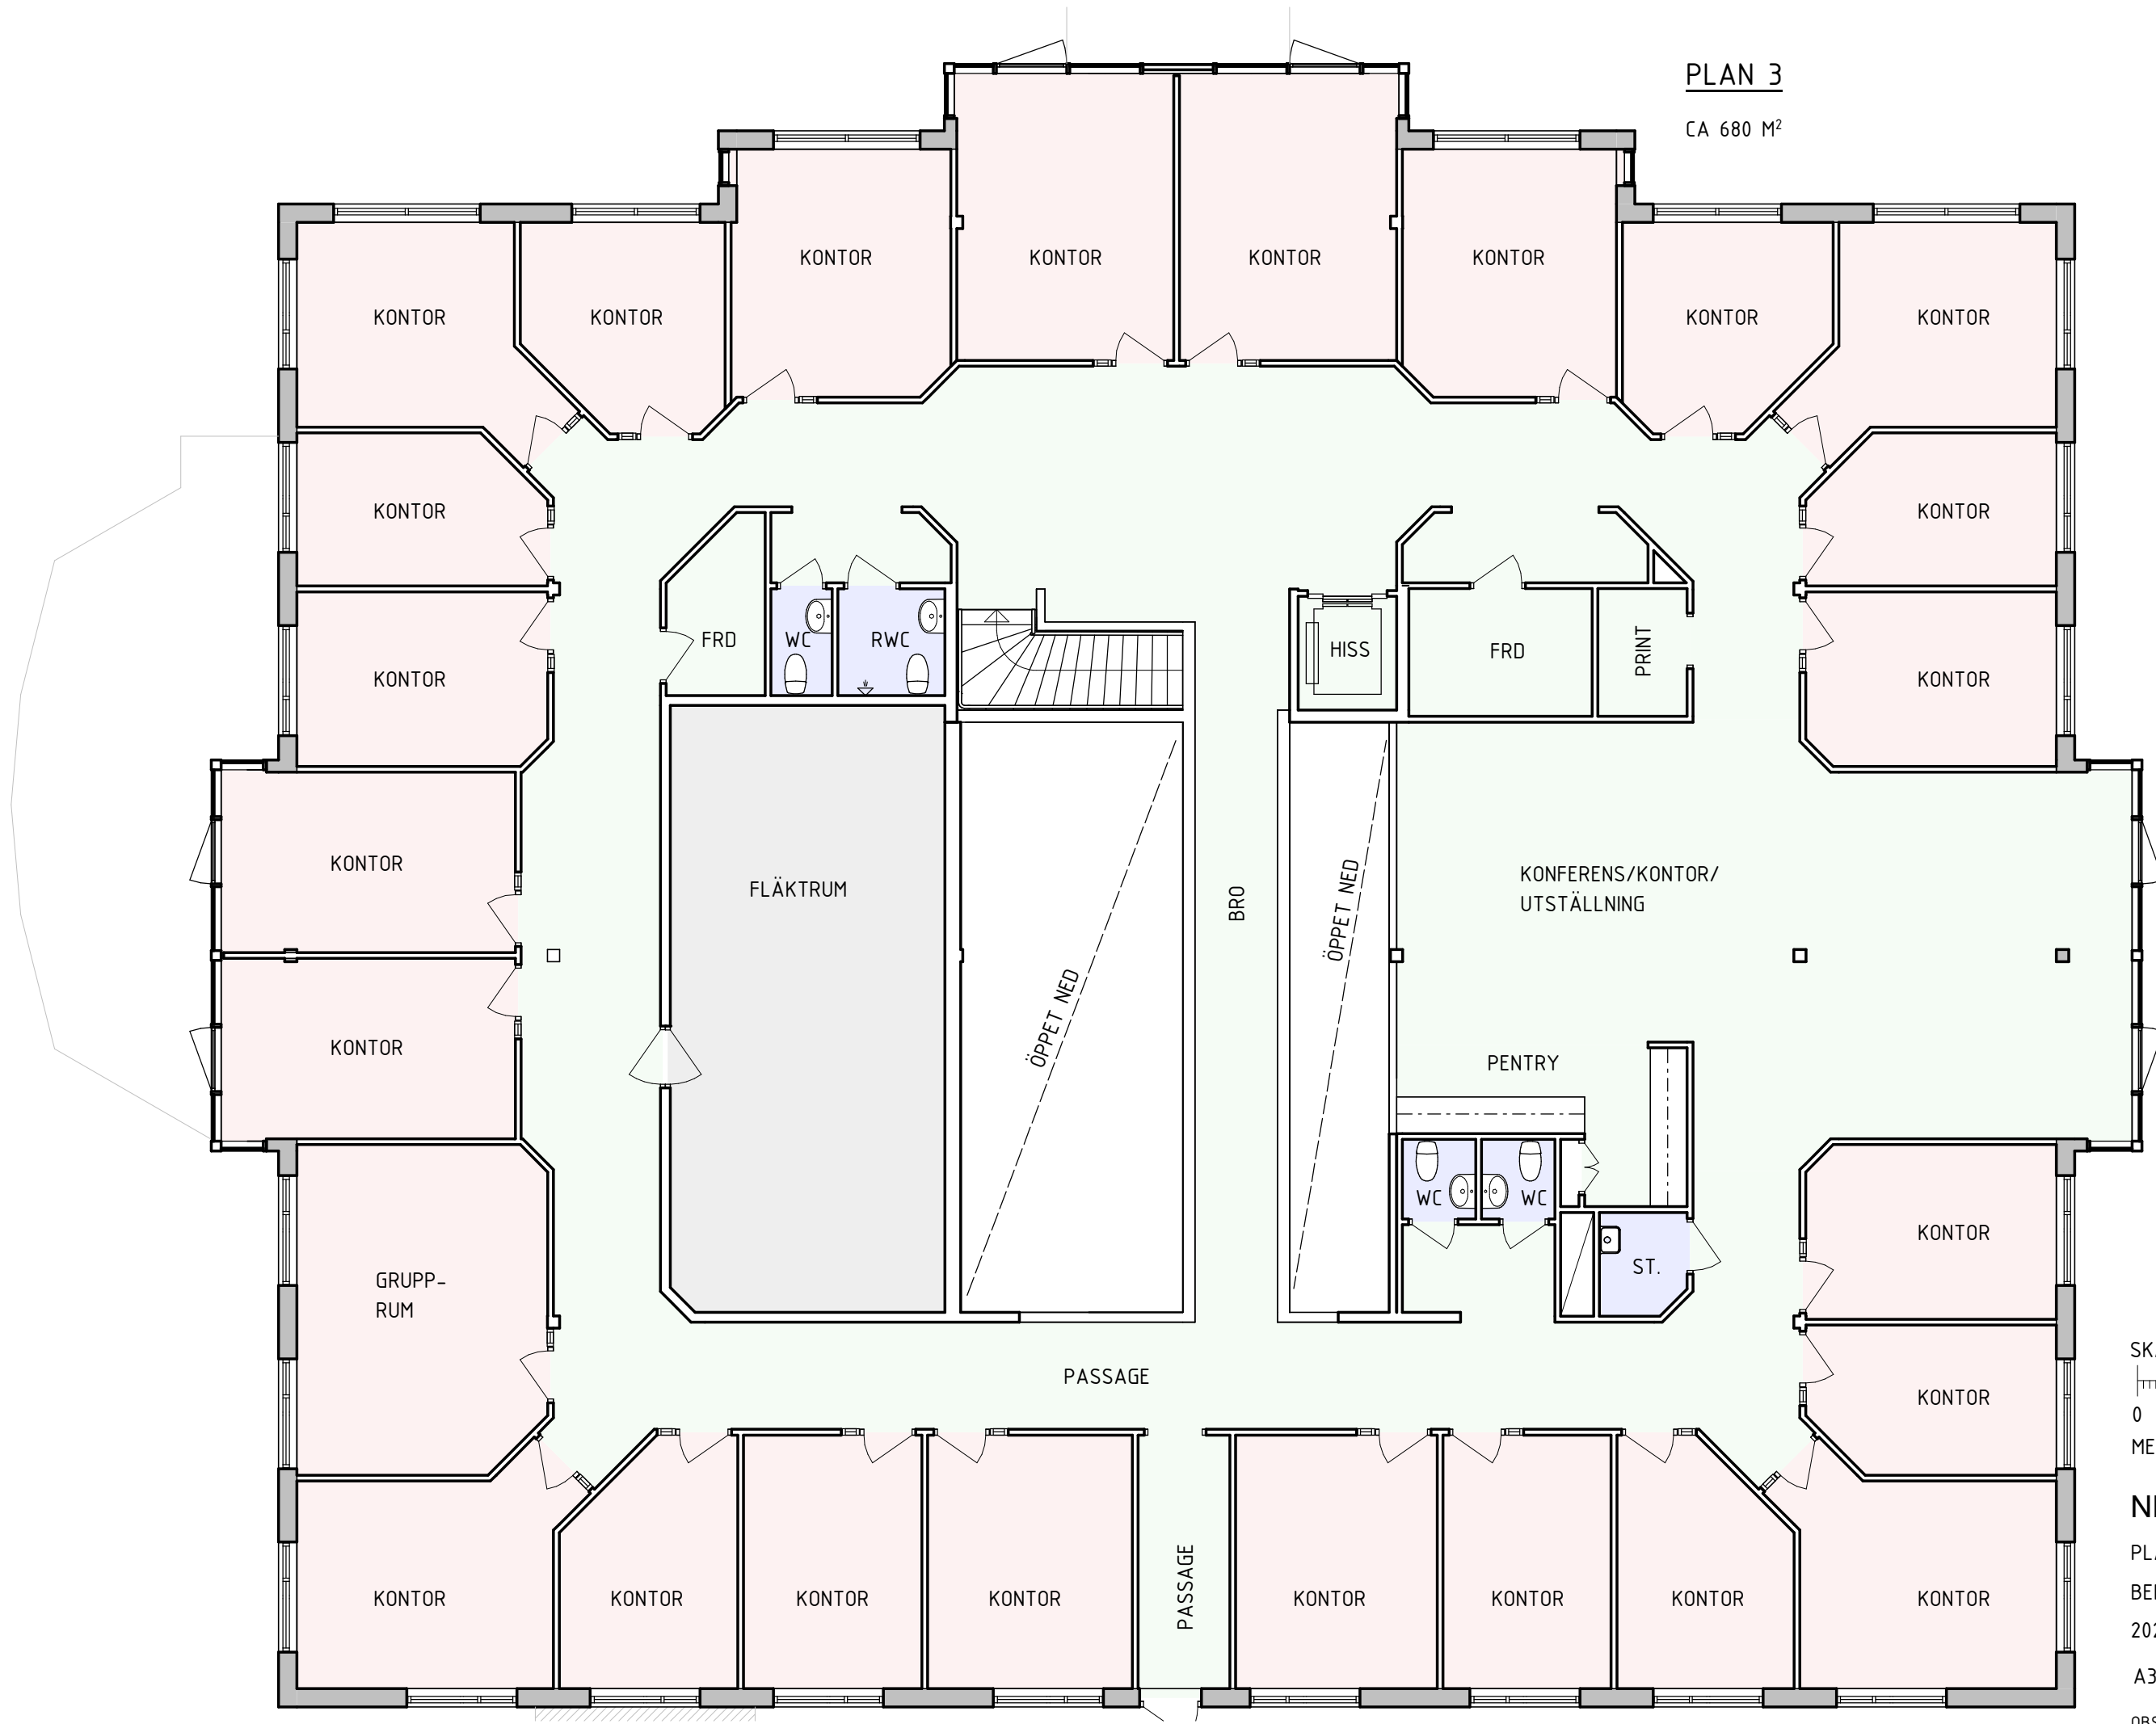

FÄRGKOD, FÖRKLARING:

- KONTOR/
MÖTESRUM
- ENTRÉ/PENTRY/
KONF./ÖVRIGT
- WC/DUSCH/ST./
OMKL./BASTU
- TEKNIK
- LAGER/
VERKSTAD

SKALA 1:100
0 1 2 5
METER

NEONGASEN 5

PLAN 3

BEFINTLIGT UTSEENDE

2025-01-27

A3 1:100

OBS: BASERAD PÅ EJ INMÄTT UNDERLAG