


UPPSTÄLLNINGSYTA ca 2000m²

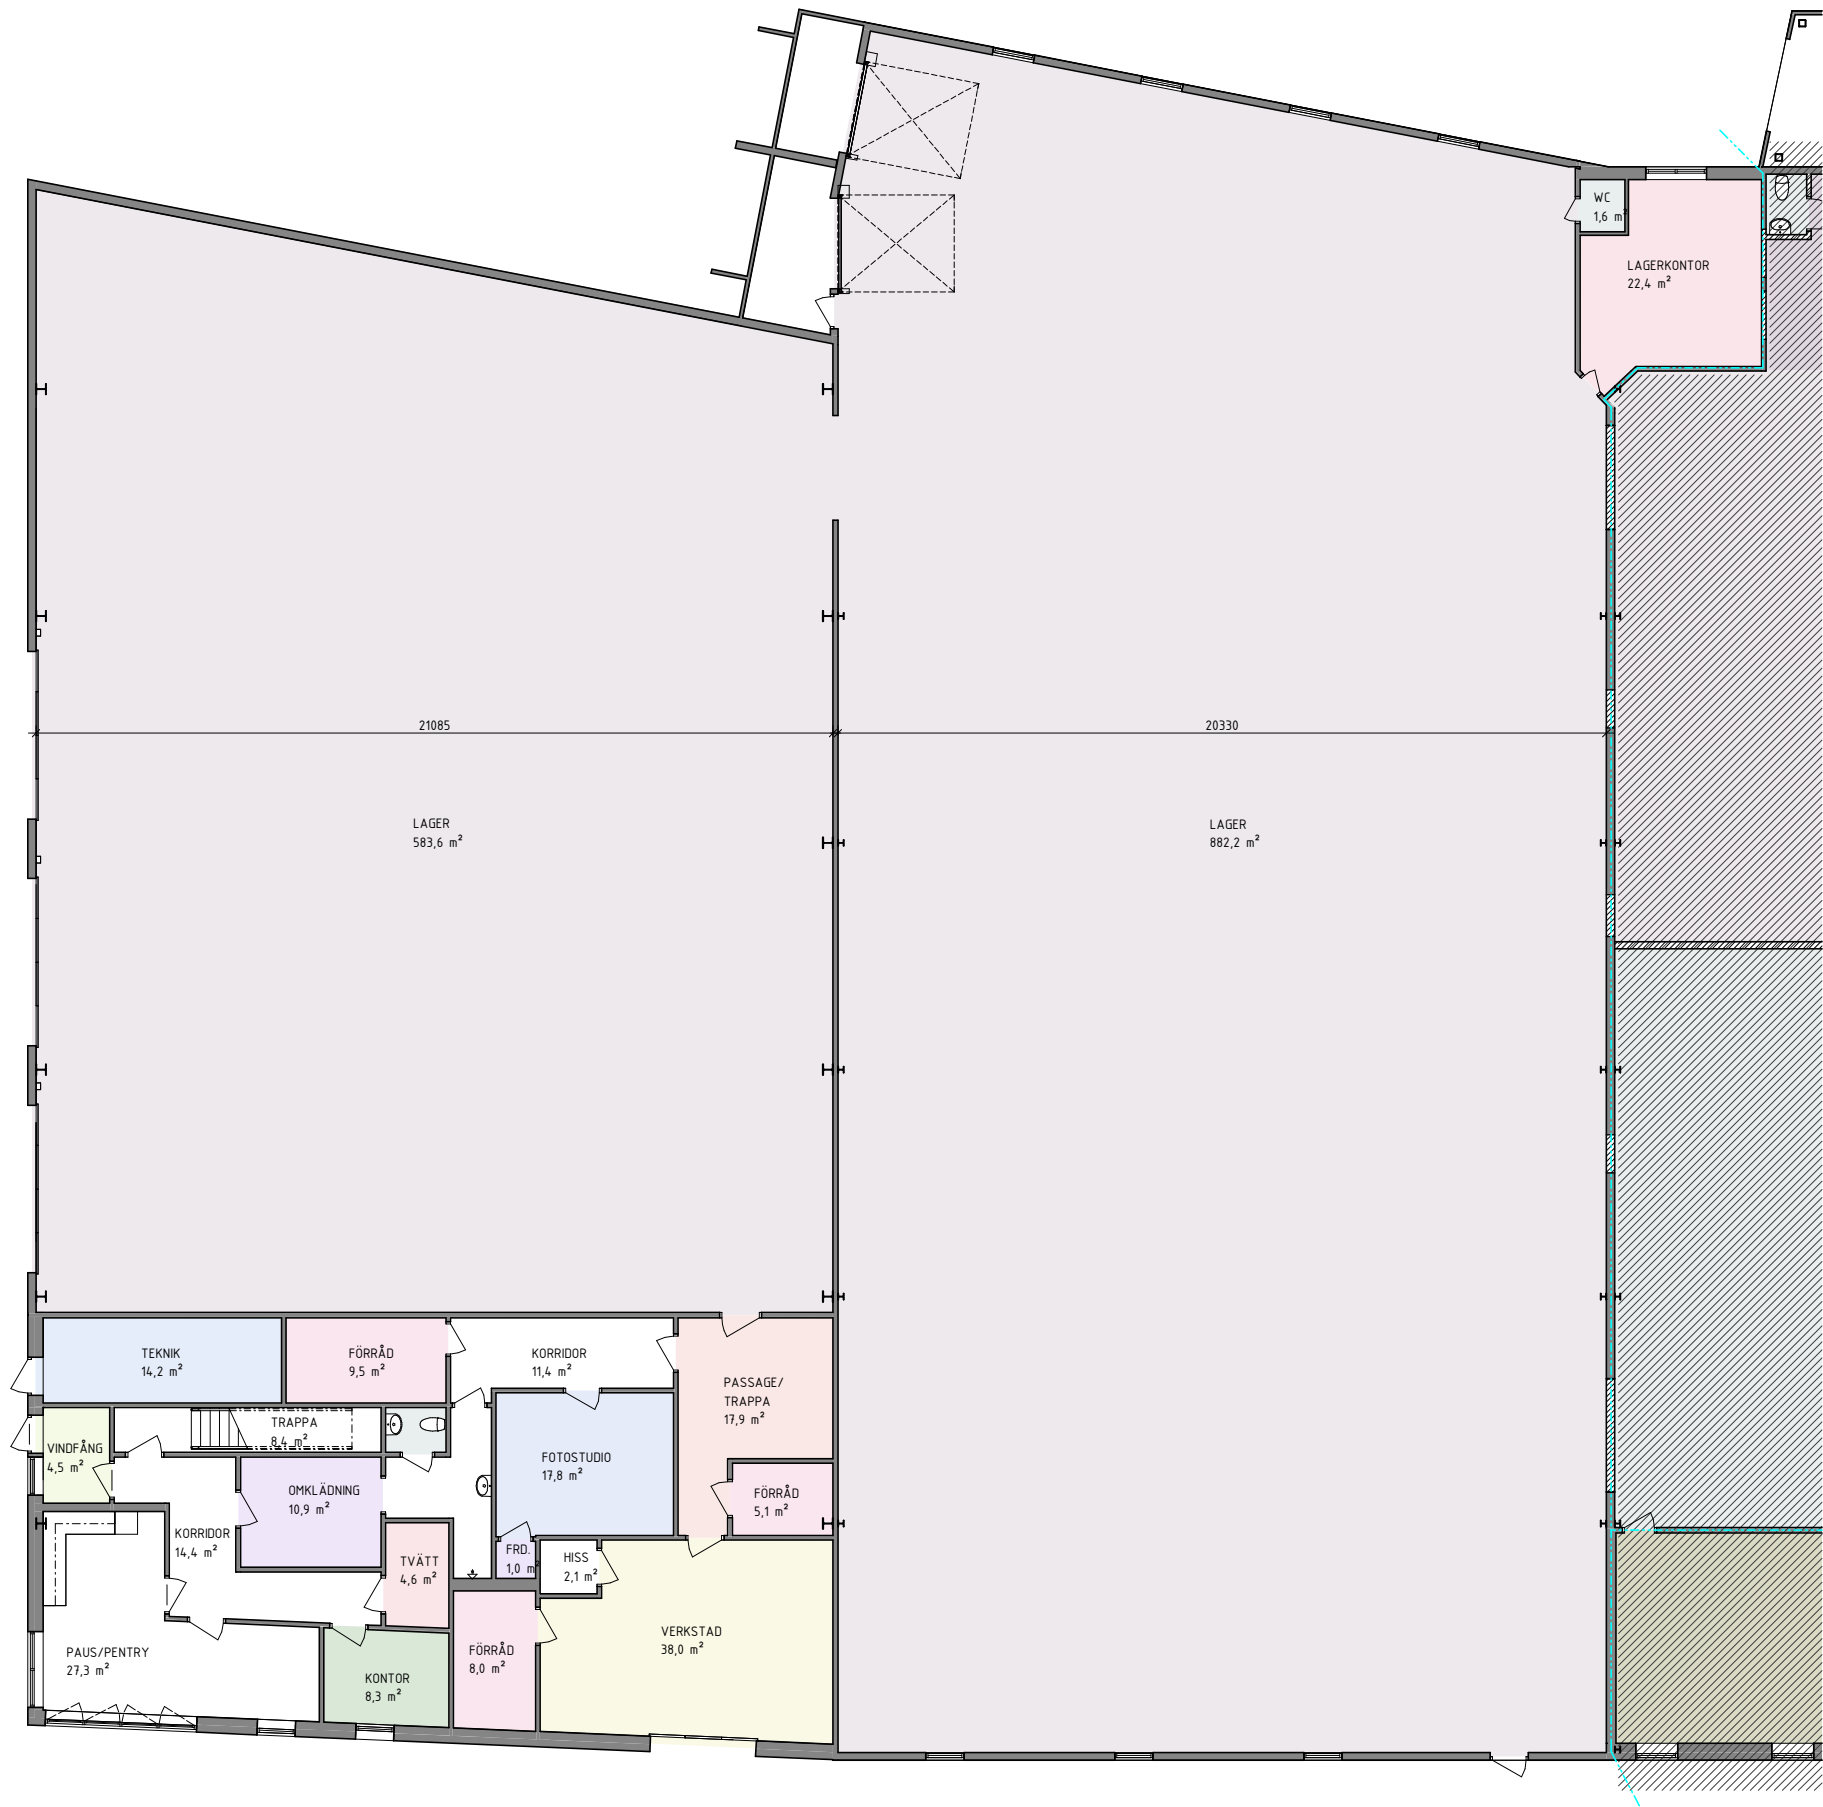


GASLYKTAN 14-15

PLAN 1, DELRITNING VÄSTER

INFORMATIONSHANDLING
2026-03-03

A1 1:100
A3 1:200

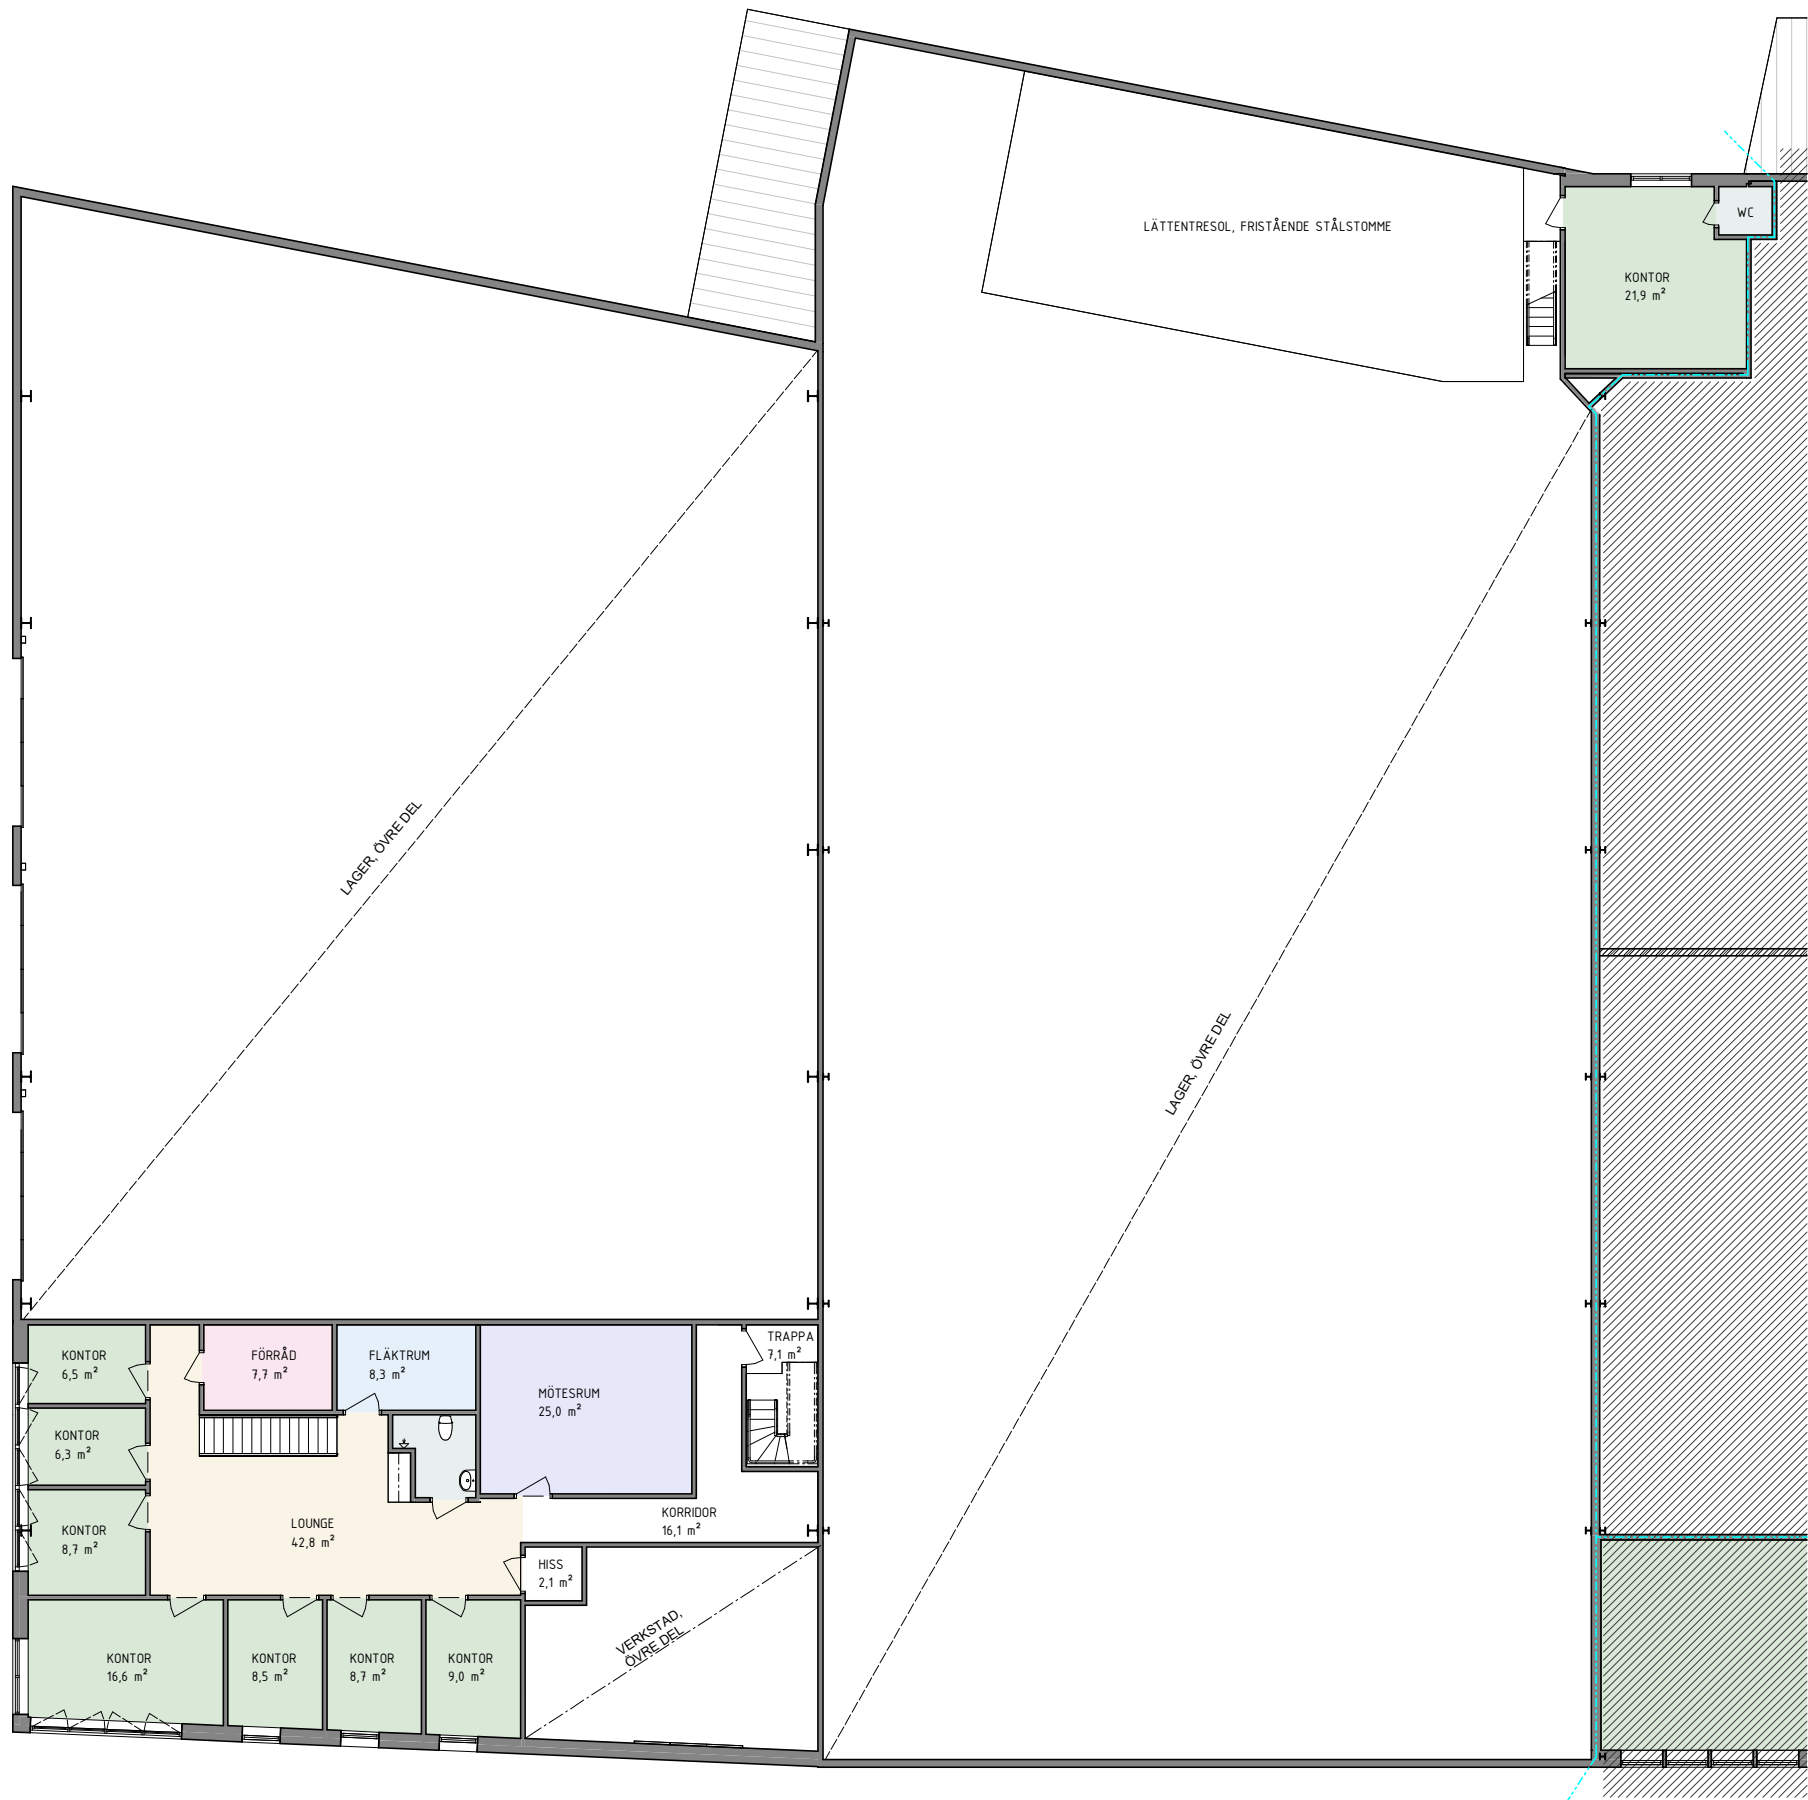

GASLYKTAN 14-15

PLAN 2, DELRITNING VÄSTER

INFORMATIONSHANDLING
2026-03-03

A1 1:100
A3 1:200