



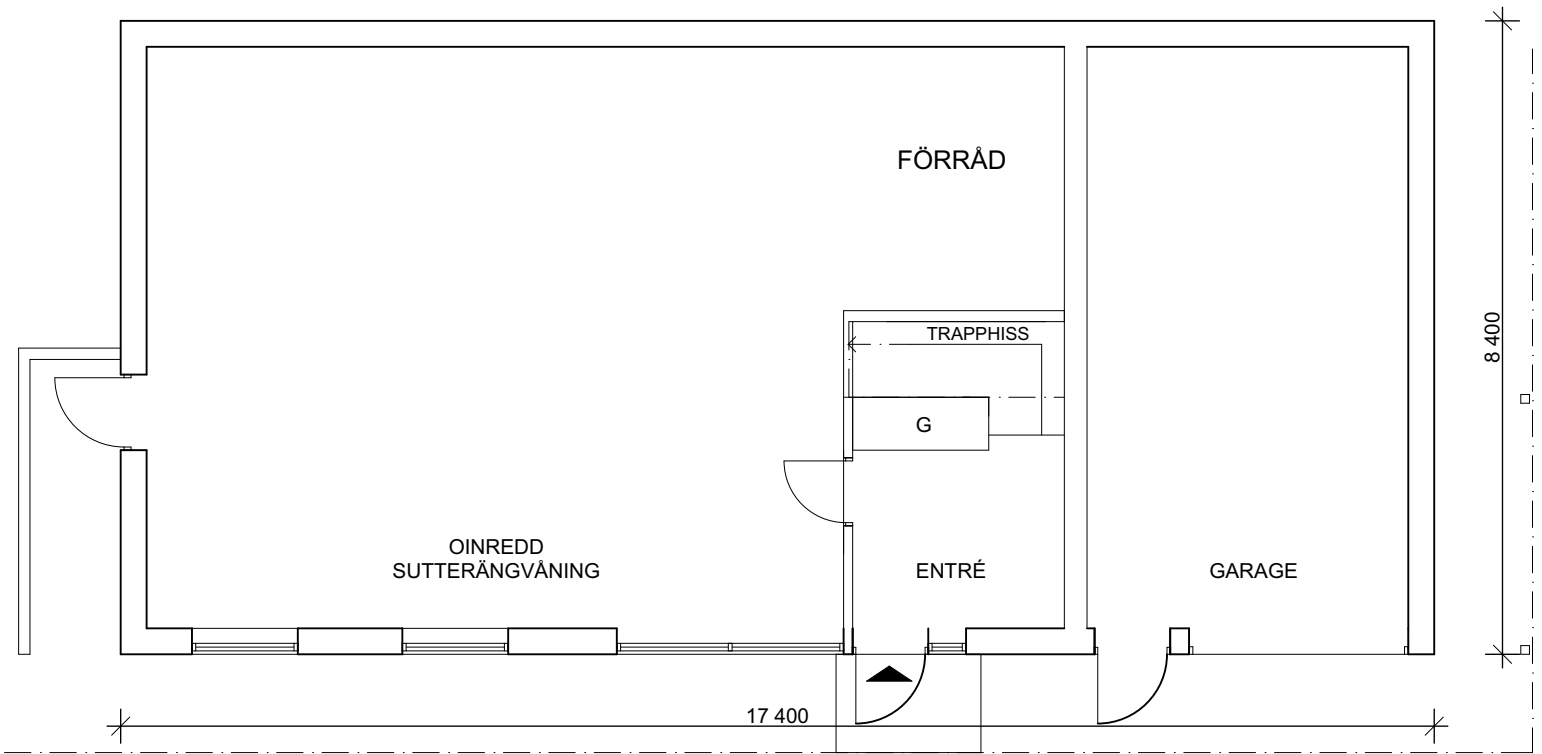


SUTERRÄNGVÅNING

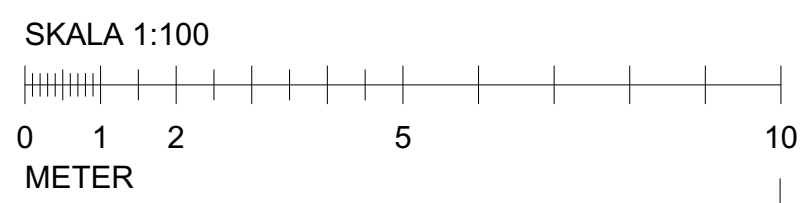

BYGGLOVSHANDLING

REG	ANT	REGISTRERINGEN AVSER	SIGN	DATUM
SKÄLLARED 1:89 I HÄRRYDA KOMMUN				
VILLA MOLNVÄGEN NYBYGGNAD				
SUTERRÄNGVÅNING				
SKALA	ARB.NR	RITNINGNUMMER	REG	
1:100, A3		A:3		

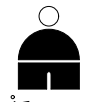

Åbergs arkitektkontor ab
ÖSTRA BÄCKEVÄGEN 37, 433 63 SÄVEDALEN
TEL. 031-26 71 40

HANDLÄGGANDE
ÅSA KYLANDER

UPPDRAGSANSVARIG
MALIN ÅBERG

SÄVEDALEN
2020 05 12