
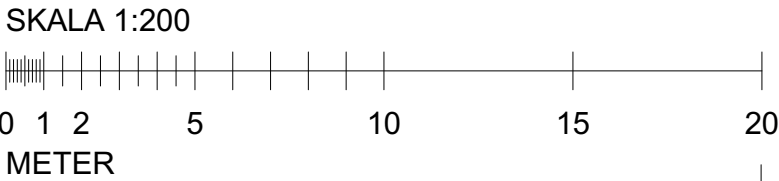


Marklinjer	
Befintlig mark	----
Blivande mark	_____

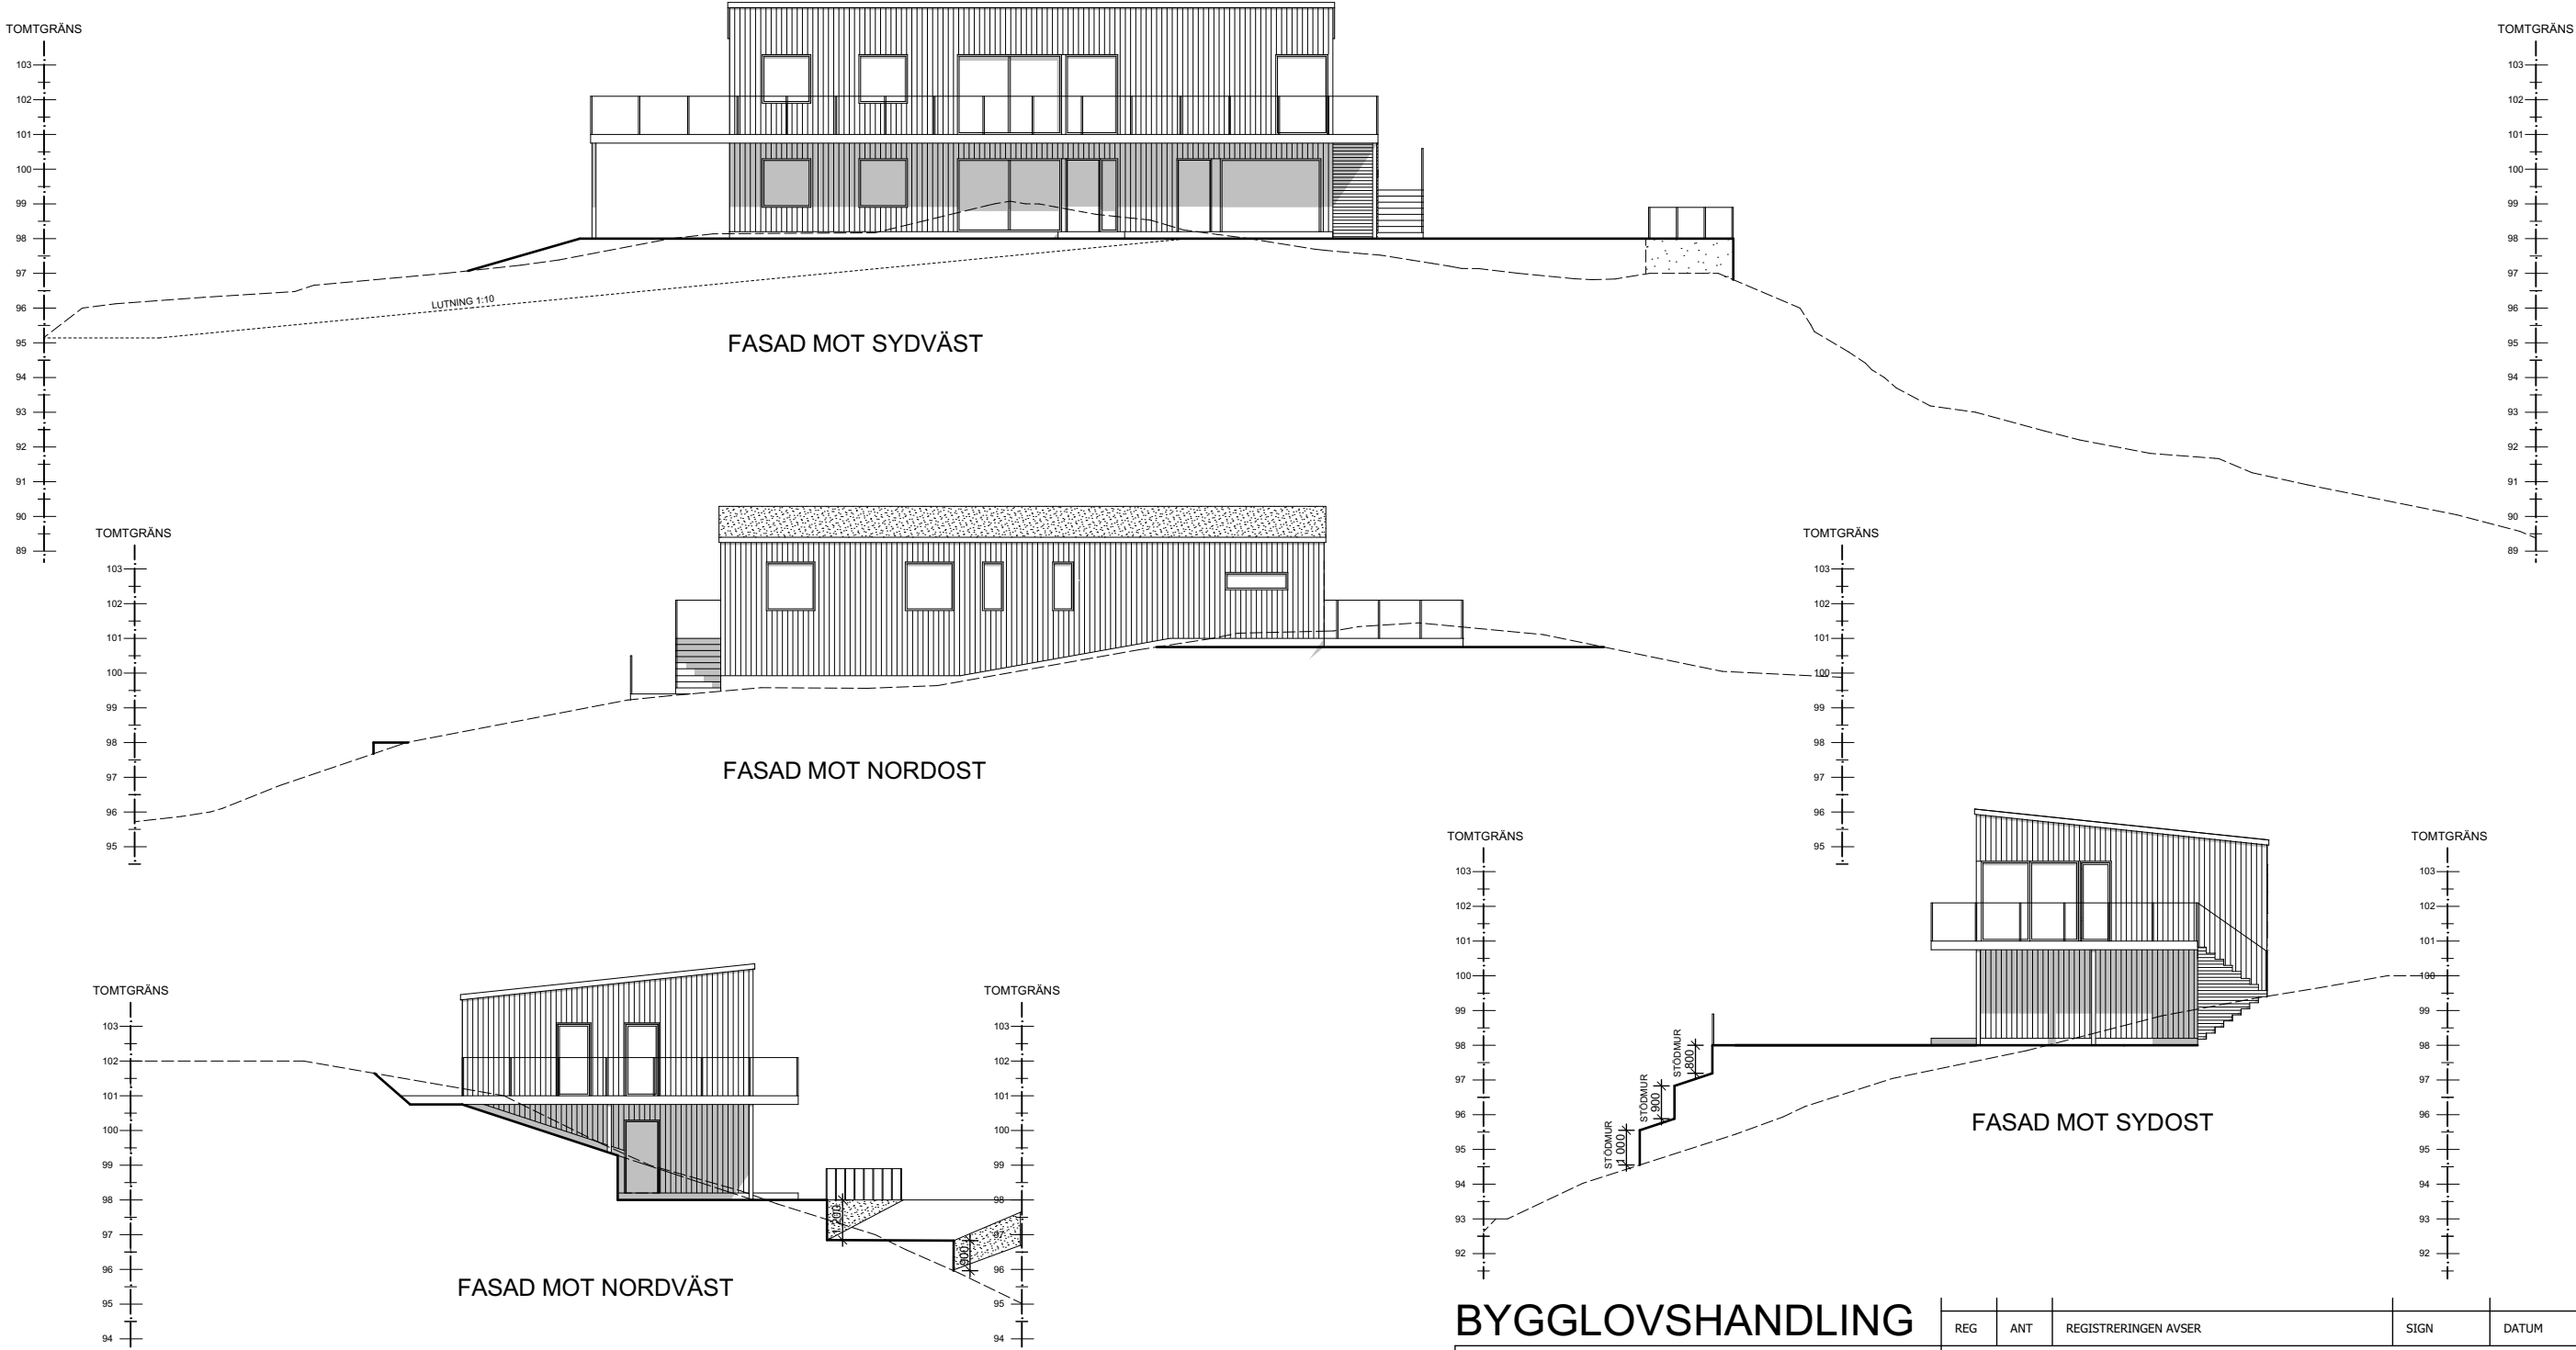

BYGGLOVSHANDLING				REG	ANT	REGISTRERINGEN AVSER	SIGN	DATUM
 Åbergs arkitektkontor ab ÖSTRA BÄCKEVÄGEN 37, 433 63 SÄVEDALEN TEL. 031-26 71 40				SKÄLLARED 1:89 I HÄRRYDA KOMMUN				
				VILLA MOLNVÄGEN NYBYGGNAD				
				FASADER MED MARKLINJER				
HANDLÄGGANDE ÅSA KYLANDER								
UPPDRAGSANSVARIG MALIN ÅBERG								
SÄVEDALEN 2020 05 12				SKALA 1:200, A3	ARB.NR	RITNINGSNUMMER A:6	REG	