


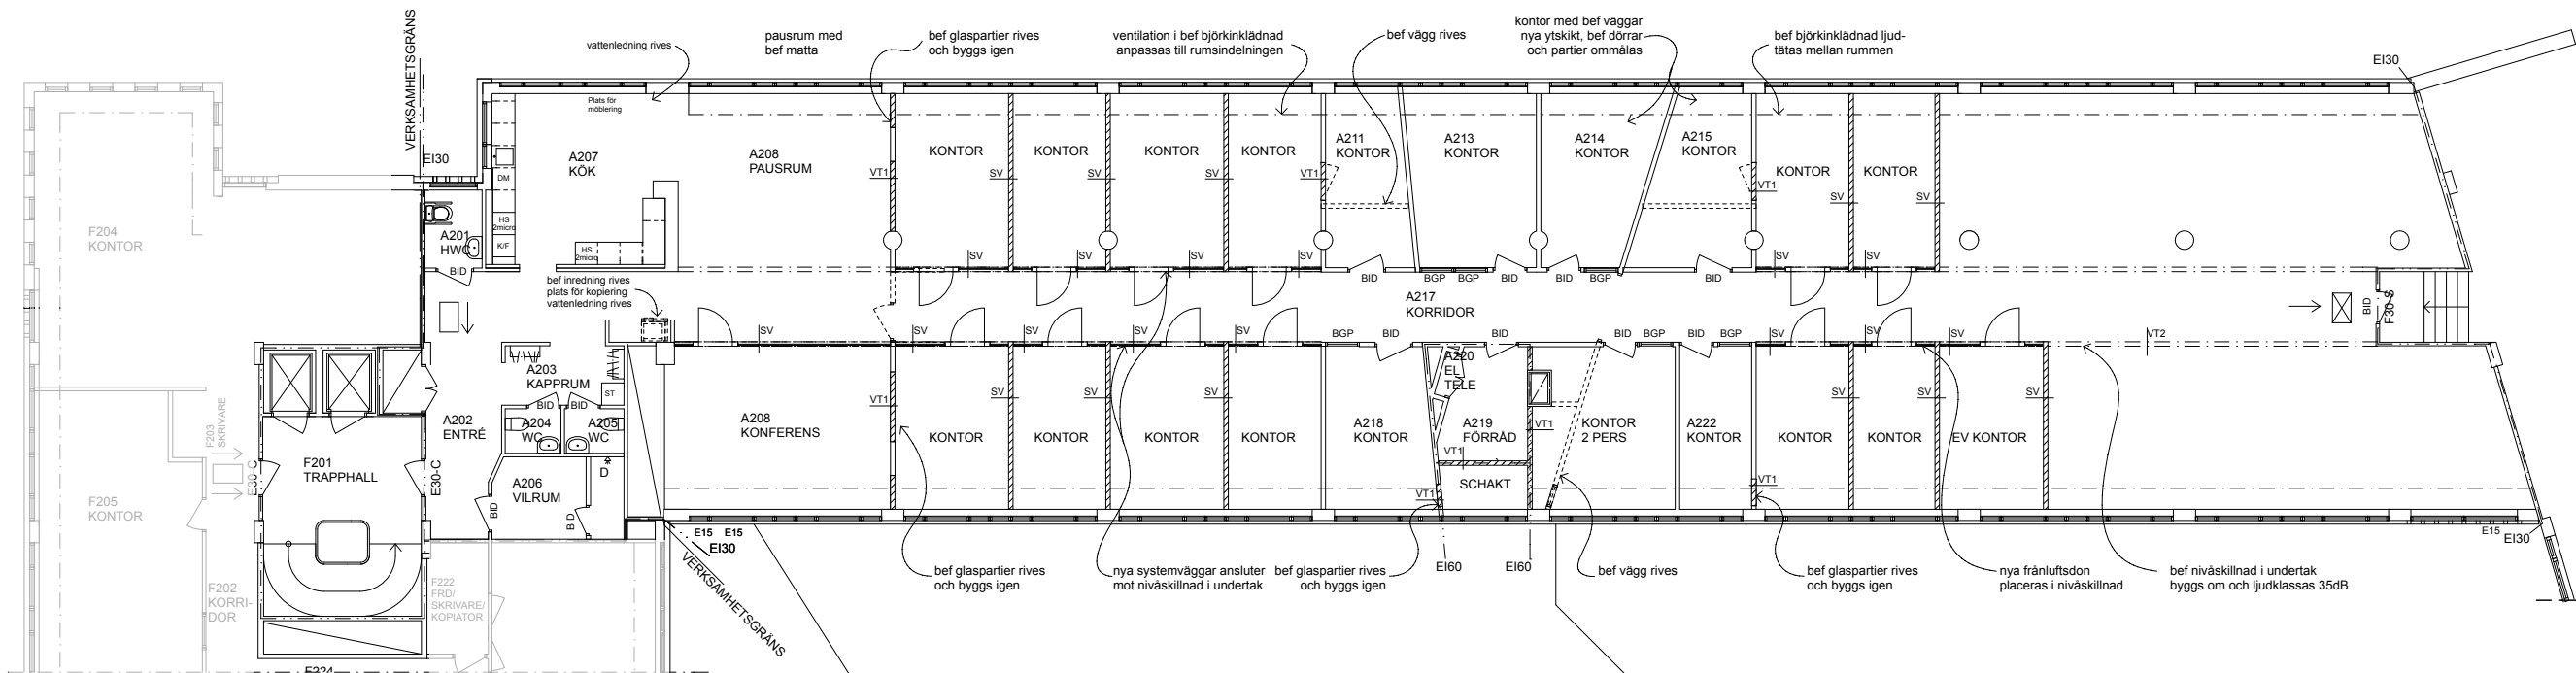

FÖRKLARINGAR

- ENTRÉPRENAD GRÄNS
- BRANDGRÄNS
- BELYST/GENOMLYST UTGÅNGSSKYLTV
- EFTERLYSANDE UTGÅNGSSKYLTV
- Ny vägg/ny dörr
- Bef dörr ny placering
- Bef vägg/bef dörr
- Rives vägg/dörr som rives

Väggtyper:

- | | | | |
|-----|------|---|-------|
| VT1 | 44dB | typ Gyproc XR70/70(450)2-2MR45 | 120mm |
| VT2 | 35dB | typ Gyproc XR70/70(450)2-2M0 | 120mm |
| SV | | Systemvägg typ GLASSFRONT från Moeleven | |
| BID | | Bef inv trädörr, ommålas | |
| BGP | | Bef inv glasparti, ommålas | |

FÖRHANDSKOPIA 171010

	
NEW LINE ARKITEKTER AB	
SÖDRA FÖRSTADSGATAN 23 211 43 MALMÖ	KV REPSLAGAREN 32 I LUND HYRESGÄSTANPASSNING PLANRITNING DEL AV PLAN 2
TEL 040-300030 www.newlineark.se	SKALA 1:100 (A1)
Malmö 2017-10-xx	J. SJÖGREN arb nr NL 2698
	A-40.1-2001