


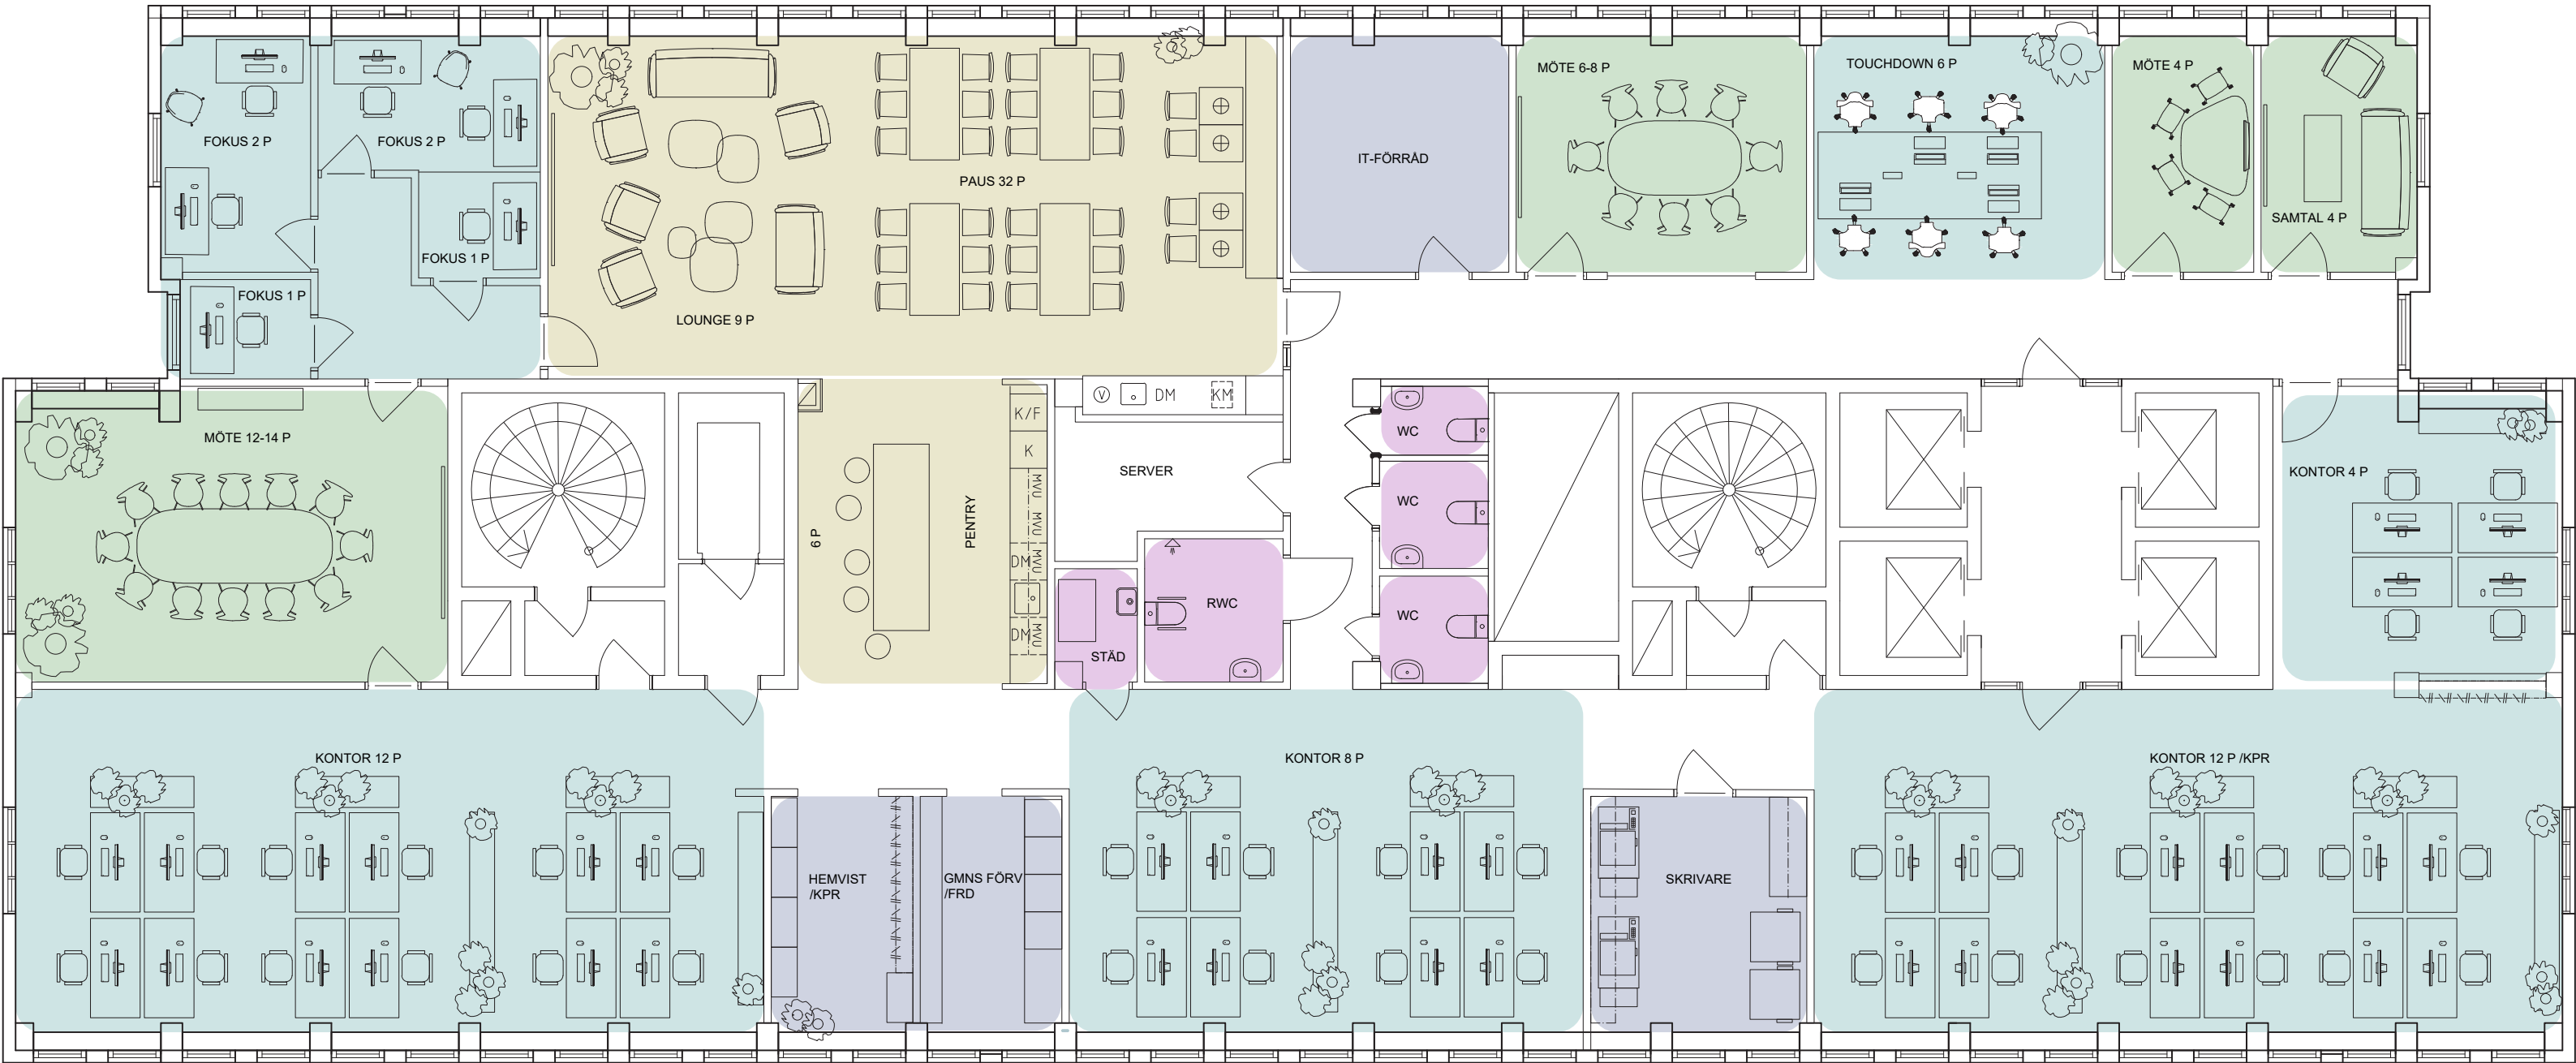

PLAN 5
570 m²
Skala 1:100 (A3)

- Kontorsarbetsplatser
- Mötesrum
- Pentry / Paus / Lounge
- Förvaring / Skrivarrum / Förråd
- WC / Städ

Gym, omklädningsrum, dusch och möjlighet till mer förvaring finns i husets källare