

Plan 2 - Entréplan



Skala 1:200 (A3)

Arbetsplatser i öppen lösning (1400x700 och 1200x700)	72
Arbetsplatser i stor-arbetsrum	16
Flexplatser	9
Totalt antal arbetsplatser	97

Möte 8-10p	1
Möte 6-8p	2
Möte 4p	2
Samtal/arbrum 2-3p	3
Teamsrum	10
Kopiering	1
WC och HWC	6
Städ	2


Entré	Kopiering
Arbetsplatser i öppen lösning	Paus/Kaffe
Arbetsplatser i rum	Personlig förvaring
Möte	Wc/Hwc/Städ/Kaprum
Tele/Teams	Förråd/Arkiv/Server/KK-rum
Flexplatser	


ÖRESUNDHUSET


FOJAB

Gym, omklädningsrum, dusch finns i husets källare.
Möjlighet till mer förvaringsyta finns i husets källare.

Plan 3

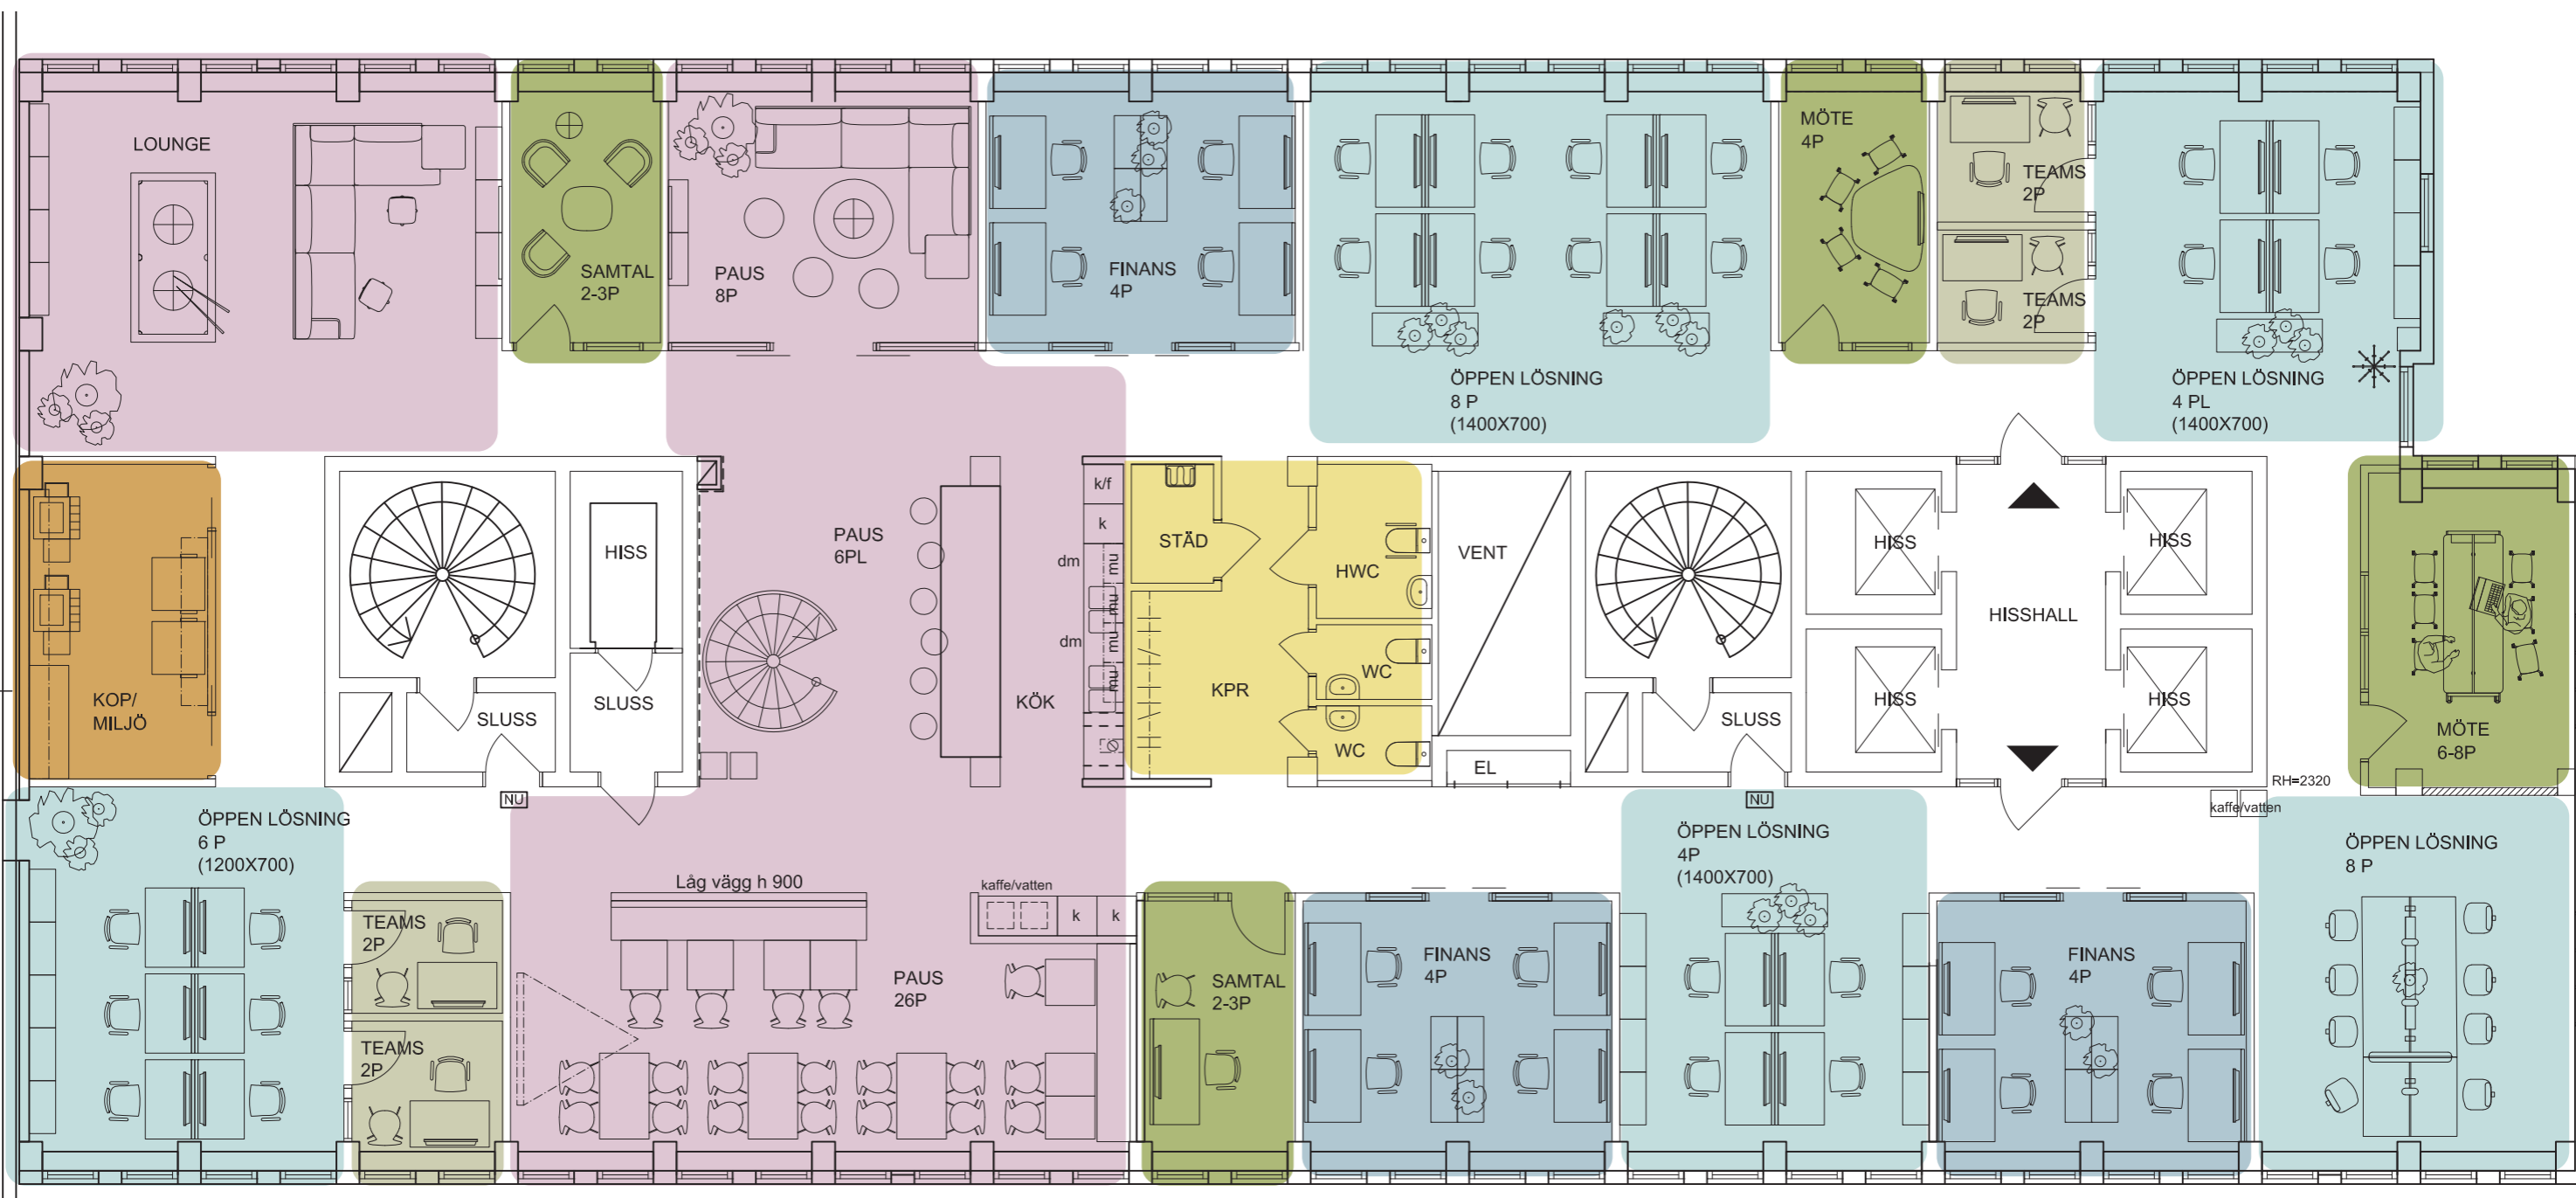

- Entré
- Arbetsplatser i öppen lösning
- Arbetsplatser i rum
- Möte
- Tele/Teams
- Flexplatser
- Kopiering
- Paus/Kaffe
- Personlig förvaring
- Wc/Hwc/Städ/Kaprum
- Förråd/Arkiv/Server/KK-rum