


AREAREDOVISNING
MARKERAD YTA REDOVISAR LOKALAREA (LOA) I KVADRATMETER.

BOTTENPLAN FÖR UTHYRNING: LOA = 279 kvm
ENTRESOLPLAN FÖR UTHYRNING: LOA = 40,8 kvm

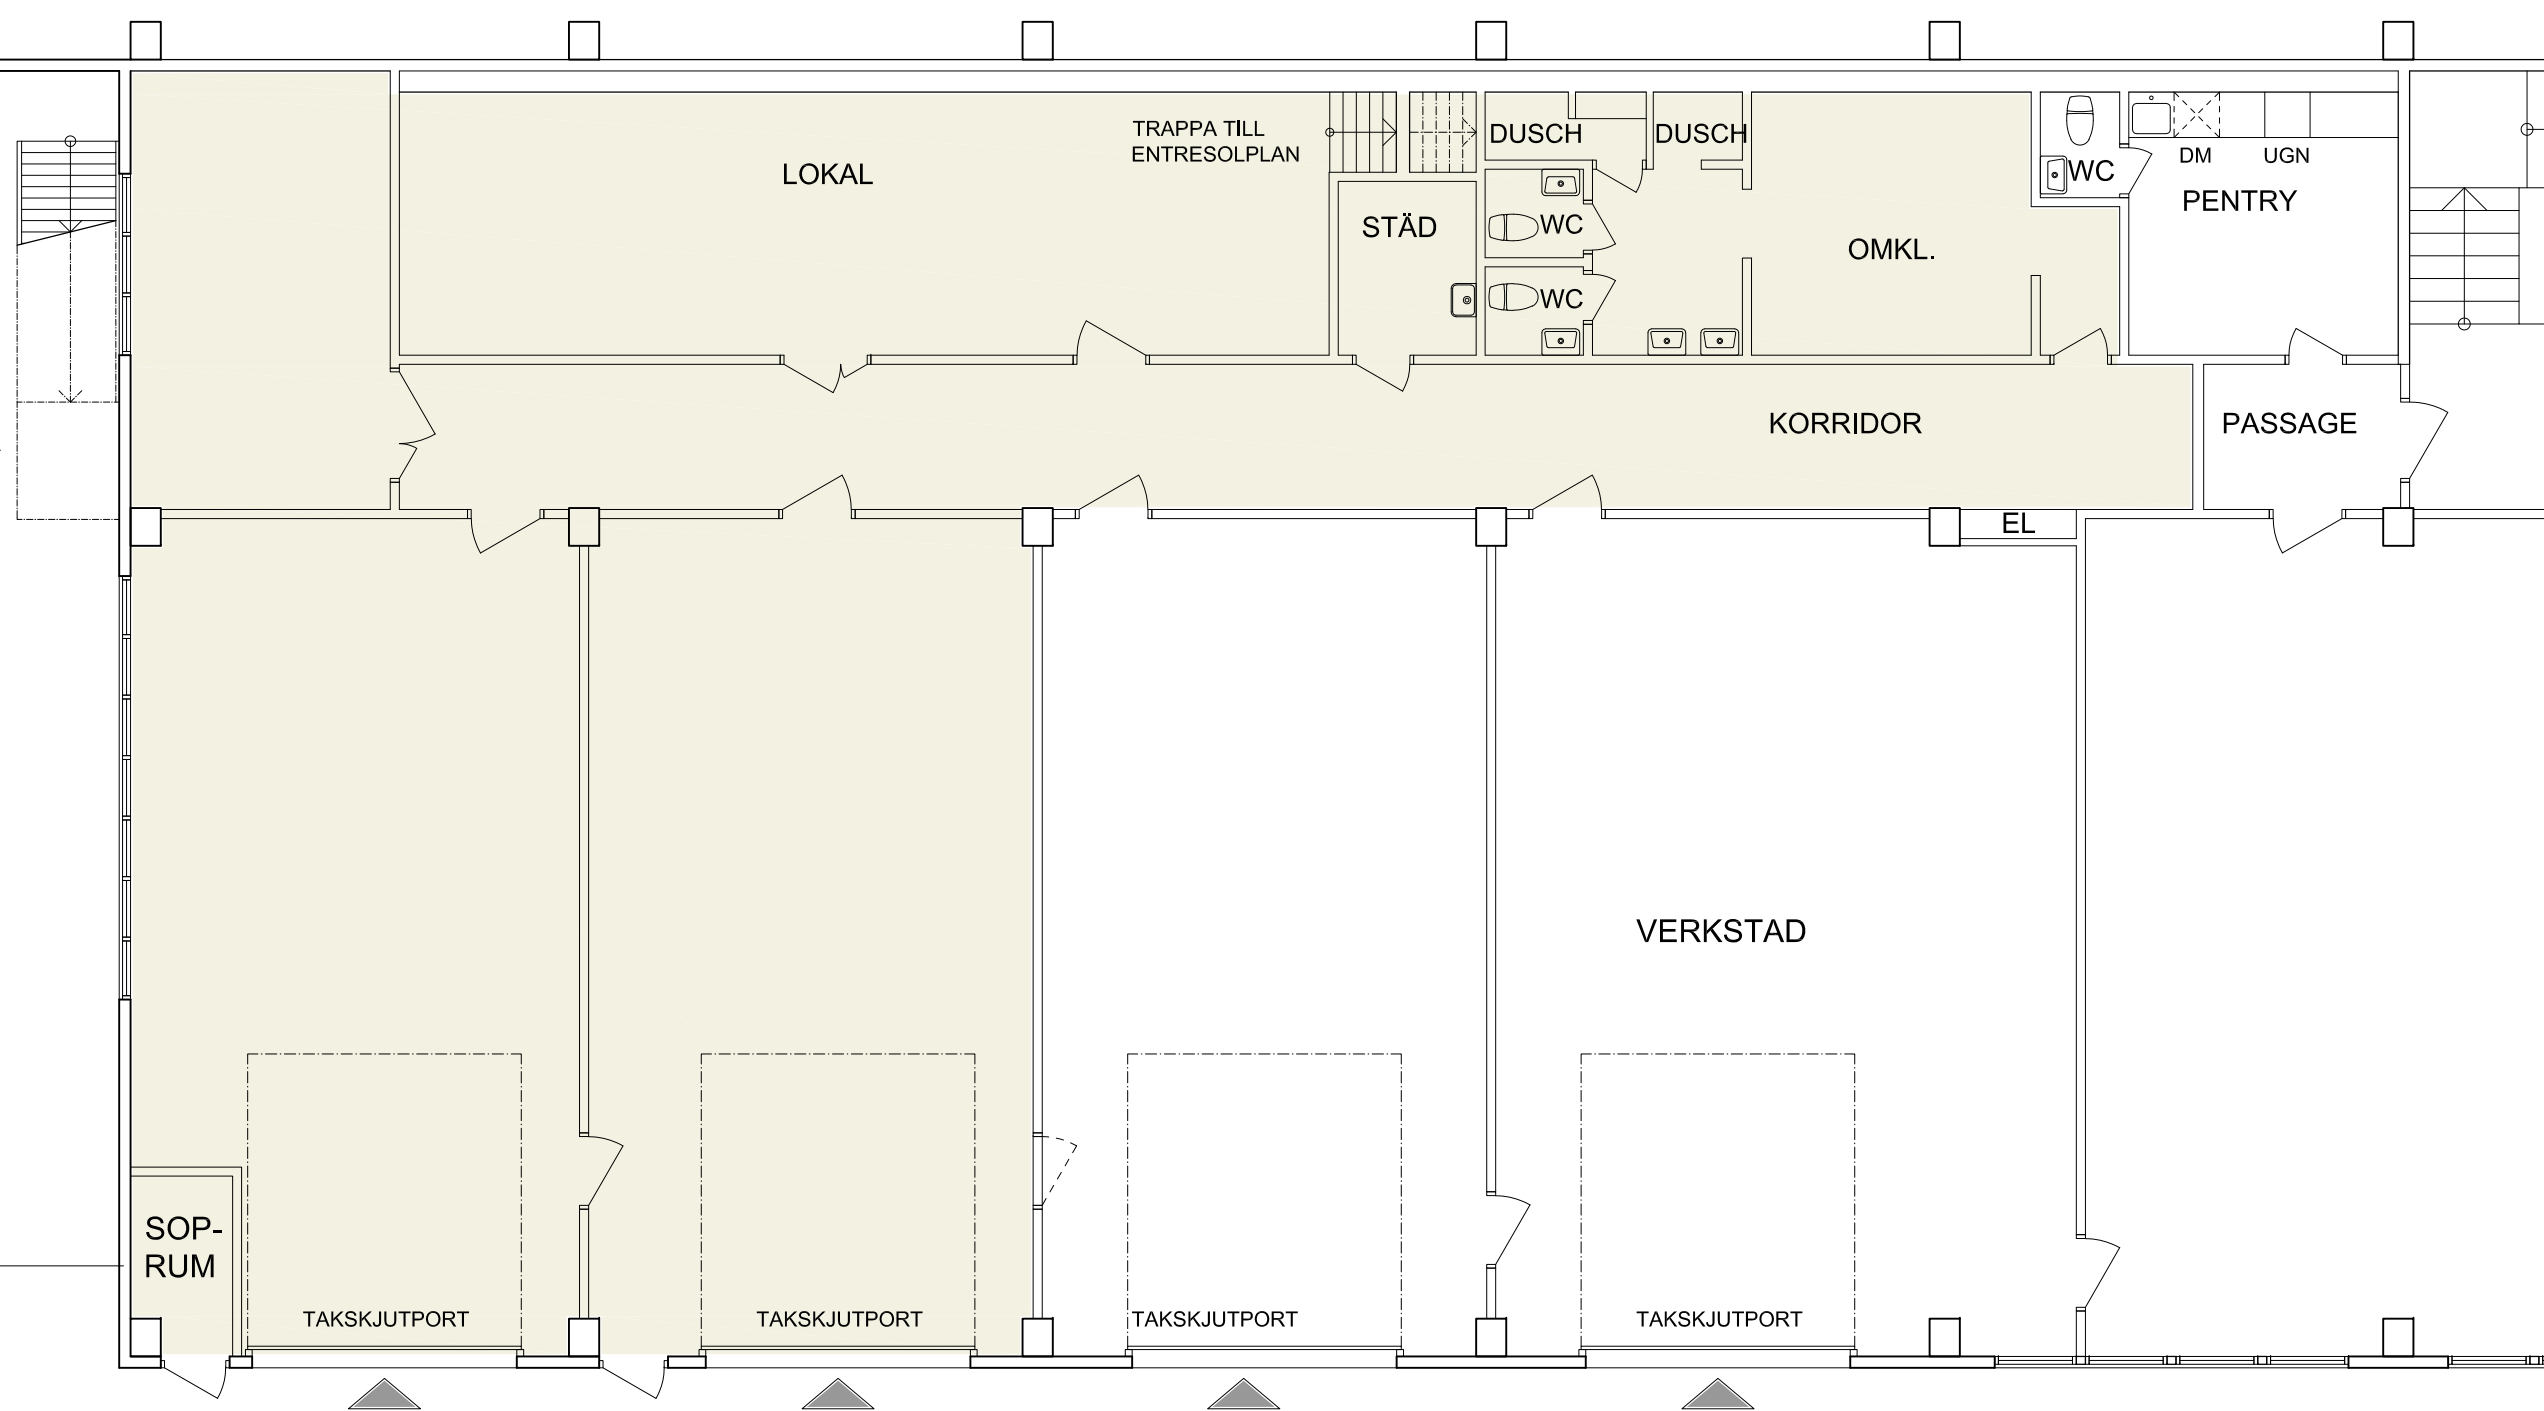

DEL AV PLAN 1 BOTTENPLAN

BET	ANT	ÄNDRINGEN AVSER	DATUM	SIGN
UTHYRNINGSRITNING				
REVELJEN 1 ROTEBRÖ, SOLLENTUNA				
Trädgårdsgatan 3 111 31 Stockholm mobil: 070-775 10 18 stefan@askhagen.se www.askhagen.se			ASKHAGEN ARKITEKTKONTOR AB	
UPPDRAG NR	RITAD/KONSTR AV	HANDLAGGARE		
DATUM	ANSVARIG	SA		
2025-05-19	S. ASKHAGEN			
STAFFANS VÄG 5, SOLLENTUNA VERKSTADS- OCH KONTORSBYGGNAD DEL AV BOTTENPLAN & ENTRESOLPLAN				
SKALA	NUMMER		BET	
1:100/A3	A401-102			