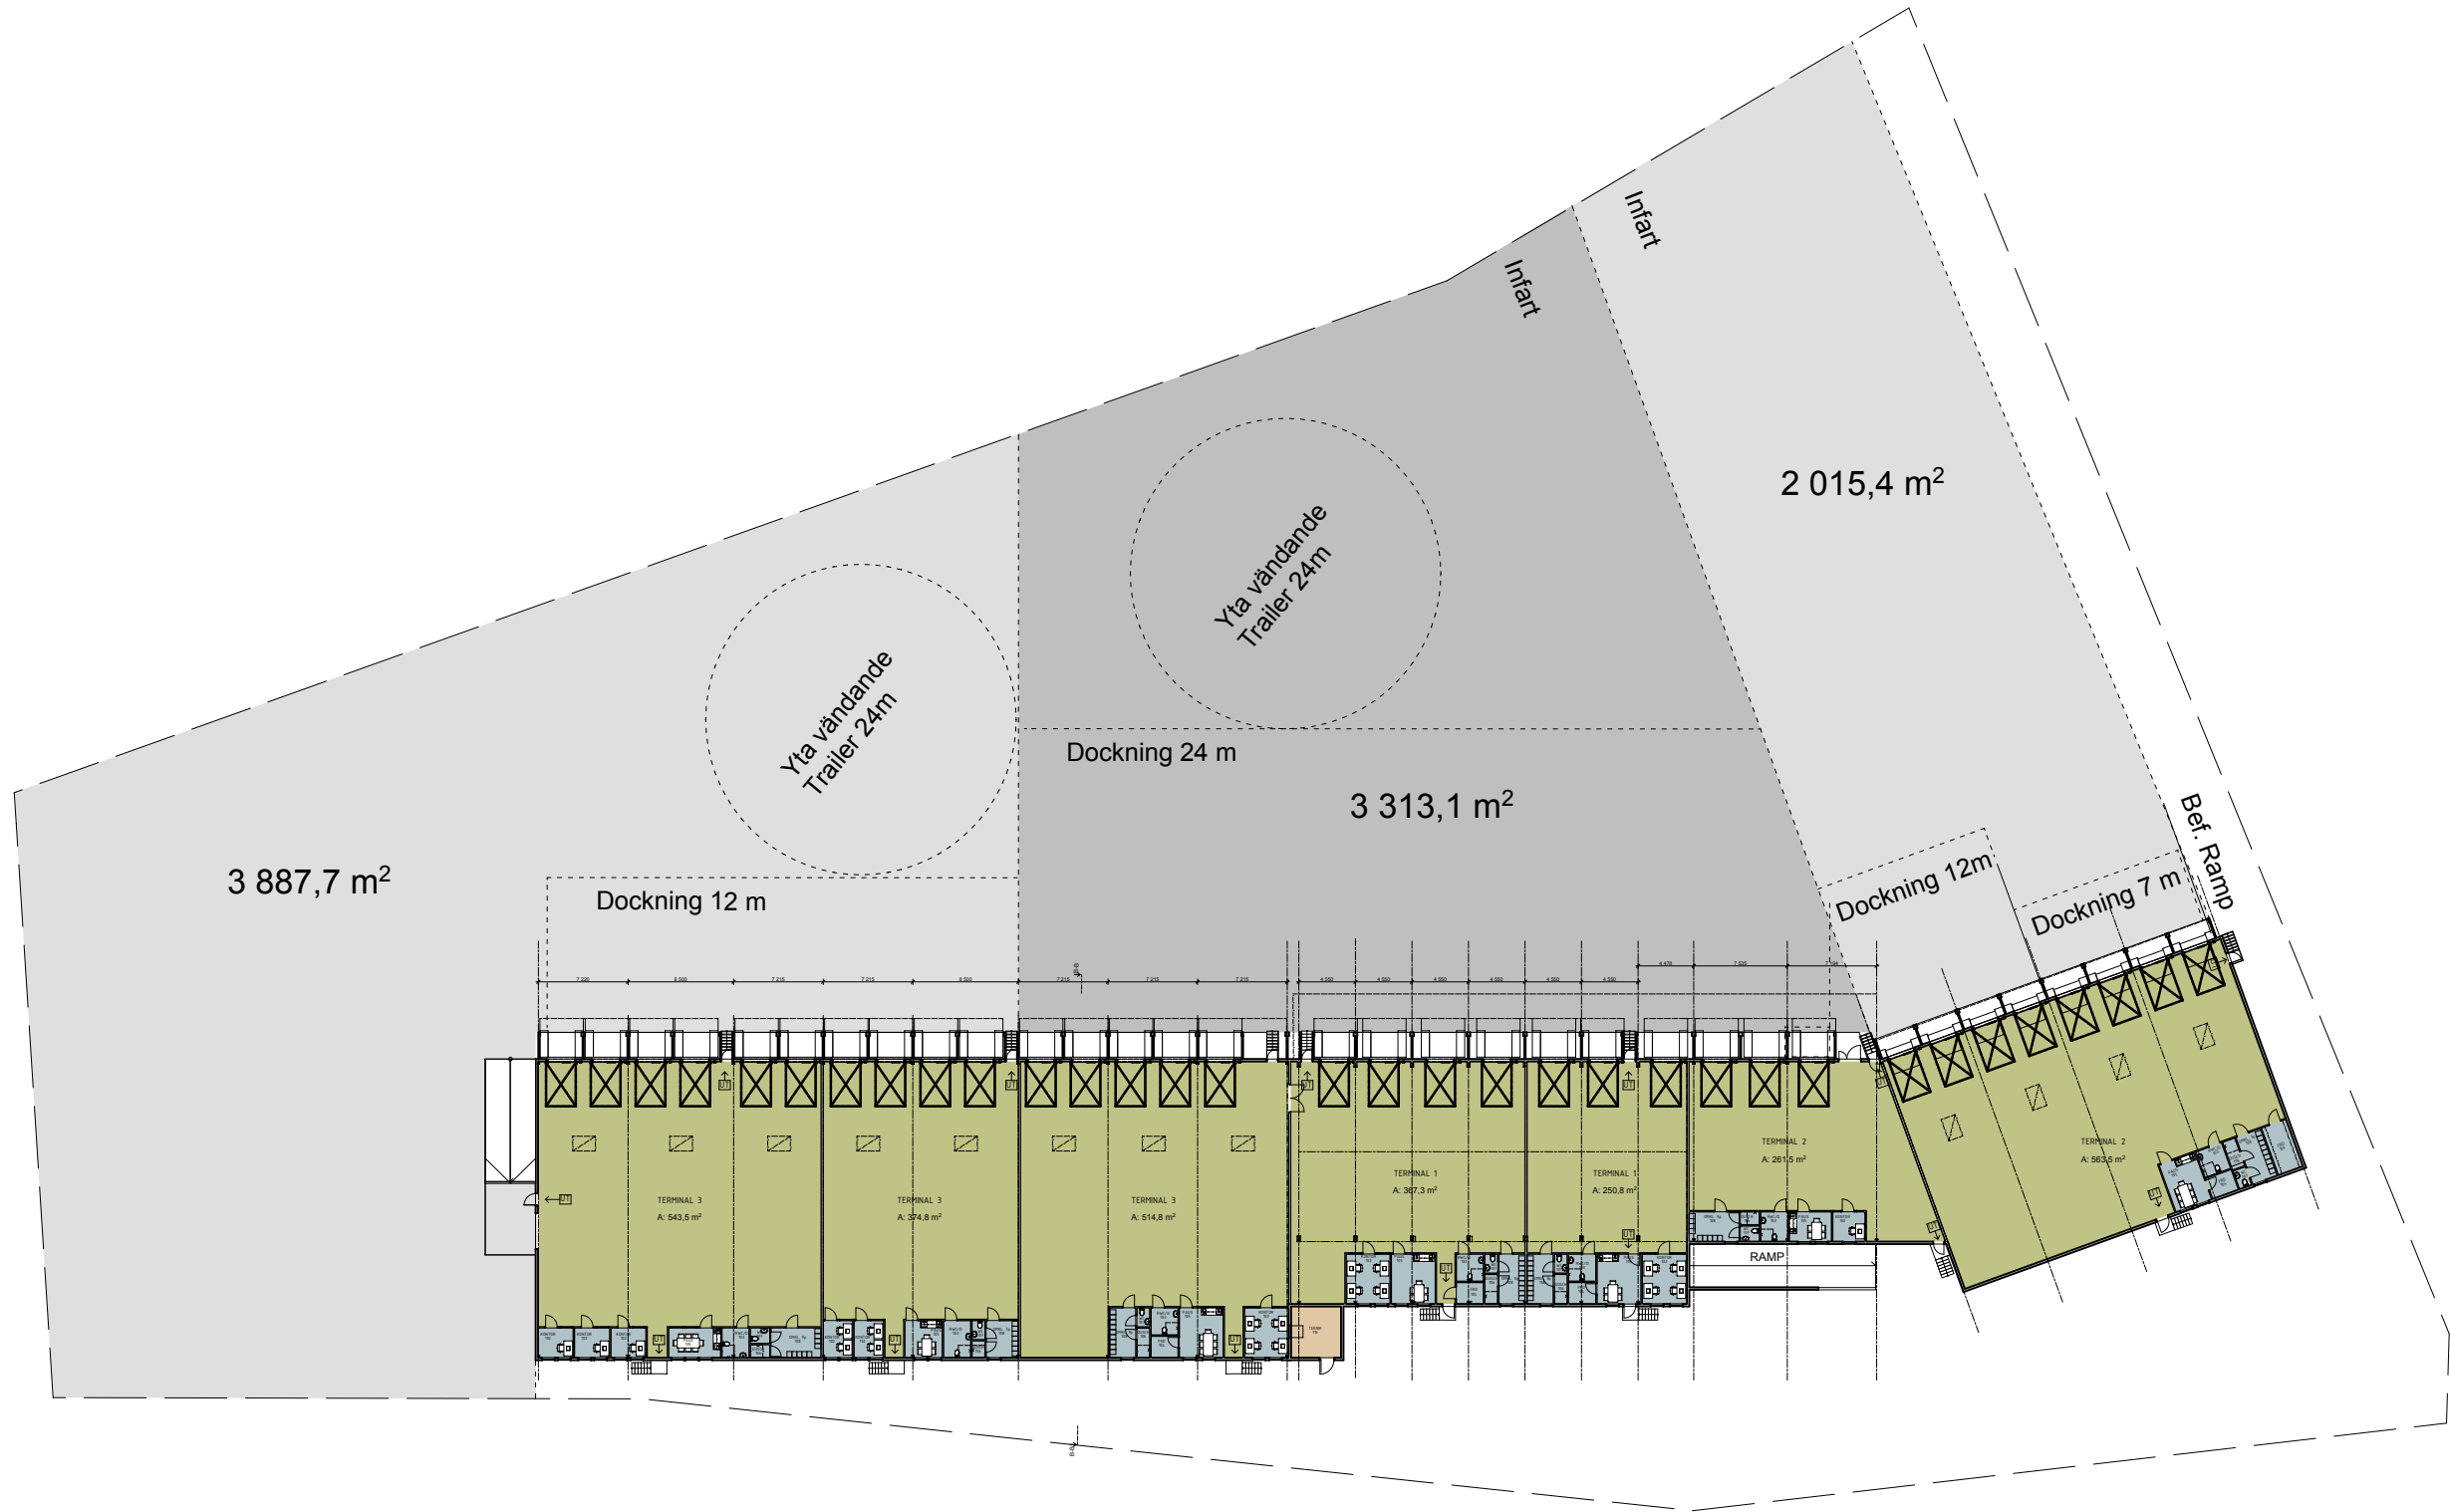


BET		ÄNDRING AV/SEER		DATUM		Sign.	
BOLÄNDERNA 22_9							
BYGG- HERRE		Invela / NREP					
A		METOD ARKITEKTER					
UPPDRAG NR		RITAD AV			HANDLÄGGARE		
1269-1		AA			AA		
DATUM		ANSVARIG					
		US					
INPLACERING HYRESGÄSTER							
LAGER LOGISTIK							
FÖRSLAG YTOR TERMINAL / GÄRD							
SKALA		NUMMER				BET	
1:300		A-40-1-101					