



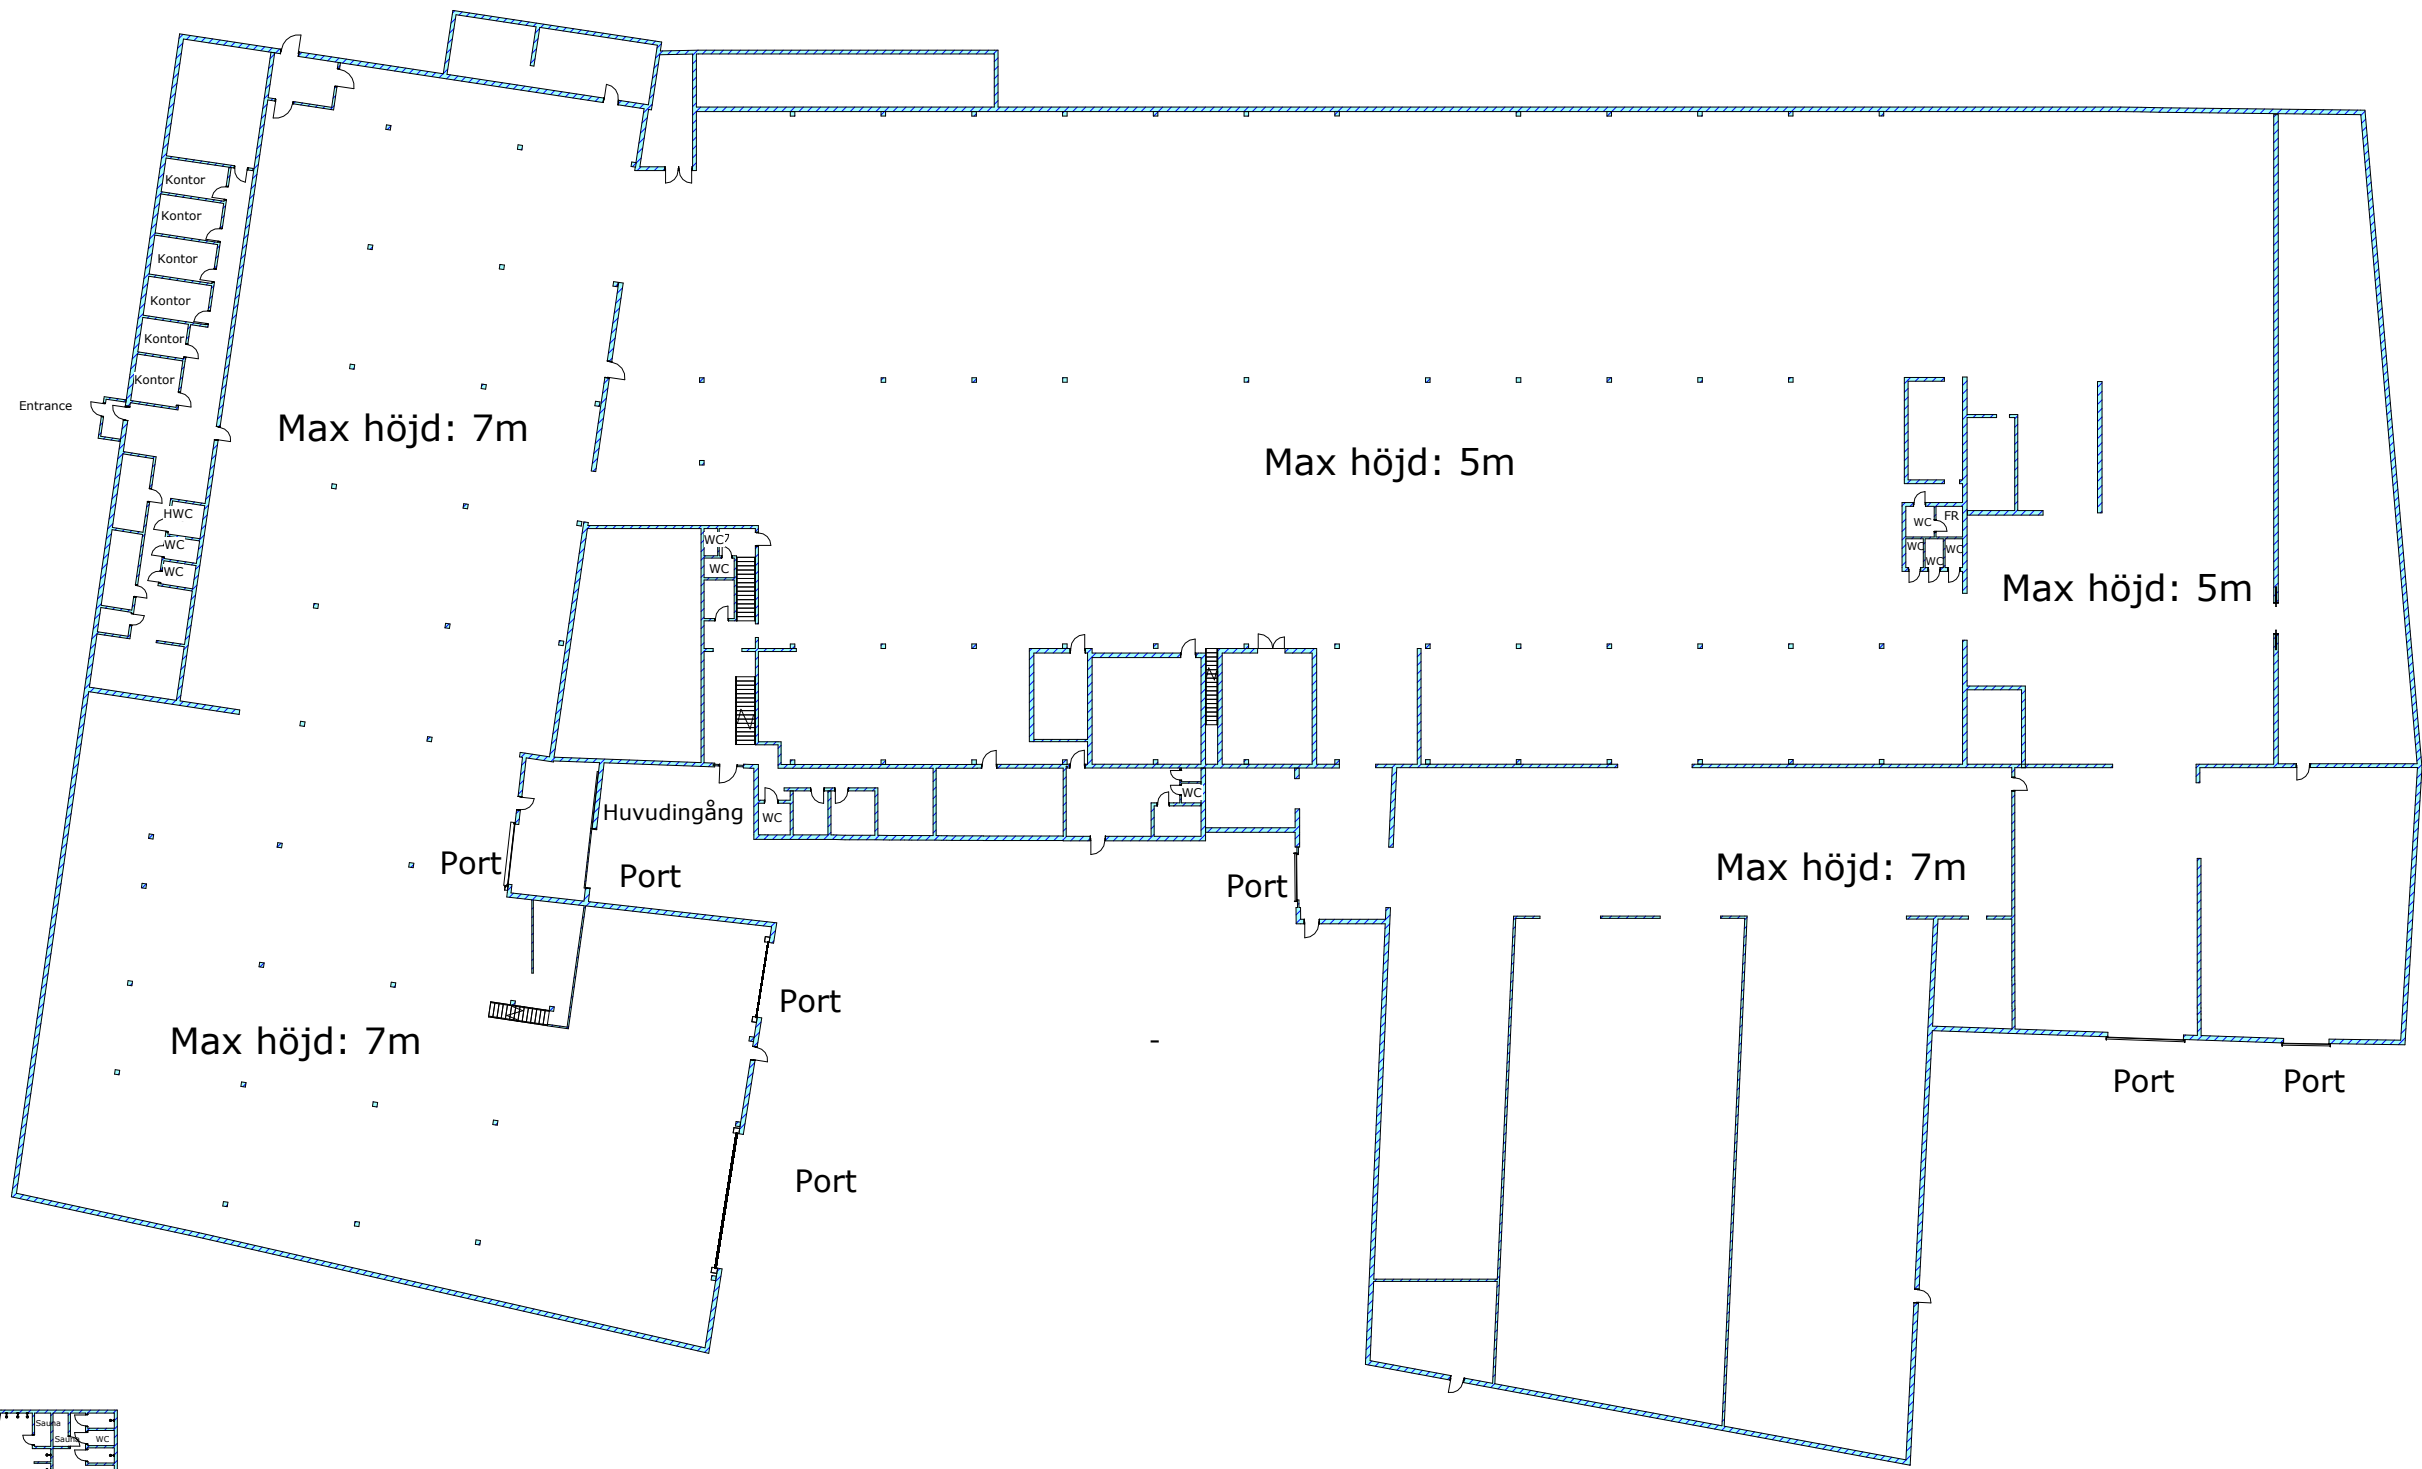

1:a våning

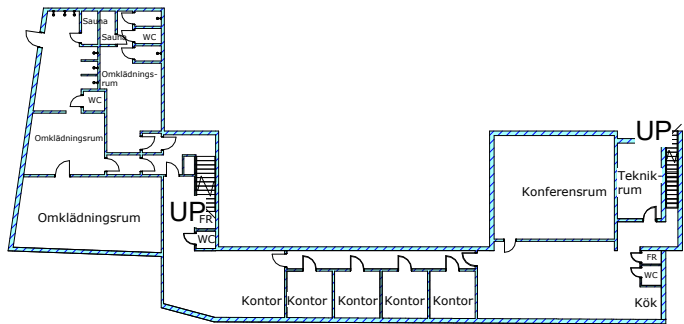

2:a våning

P&S Oskarshamn - Åsävägen 13b, Oskarshamn - +46 73 673 73 40 - info@psscandinavia.se			
Alvarsberg 8		Situationsplan, Eks	
Ärende nr.:	0001	Datum:	22.09.23
Fastighetstyp	P	Rev datum:	22.09.23
Adress:	Östersjövägen 1, Oskarshamn	Ritad av:	JS
Fastighetsbeteckning:	Alvarsberg 8	Kontrollerat av:	EH
		Skala:	1 : 500
		Ritnings nr.:	K01_H1_S2_00