



SMÅLANDSGATAN 10
PLAN 4 tr
ca. 174 kvm

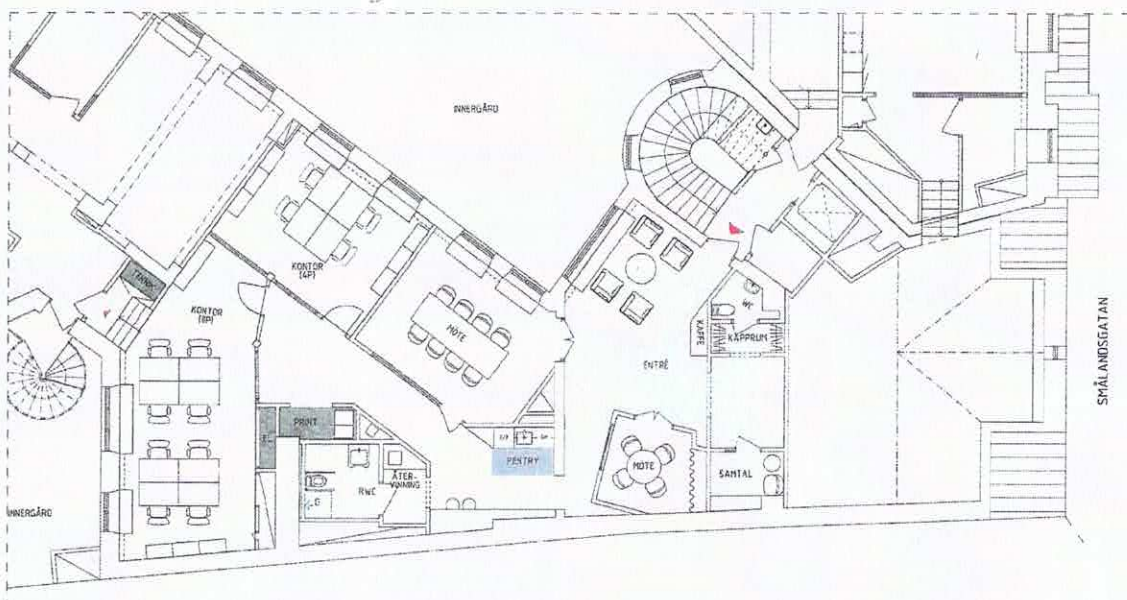

- ☐ ENTRÉ/RECEPTION
- ☐ EXTERN YTA
- ☐ MÖTE EXTERN YTA
- ☐ INTERN ÖPPEN YTA
- ☐ INTERN CELLKONTOR
- ☐ MÖTE INTERN YTA
- ☐ PENTRY/FIKA/LOUNGE YTA
- ☐ WC/RWC/STÅD
- ☐ FÖRRÅD/TEKNIK/ÖVRIGT
- ▶ ENTRÉPI

KV. RÄNNILEN, 18
KONTOR
12 ARBETSPÅSTER
Skala 1:100 (A3)
2019-10-01

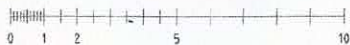

HUFVUDSTADEN



Bilaga 9