


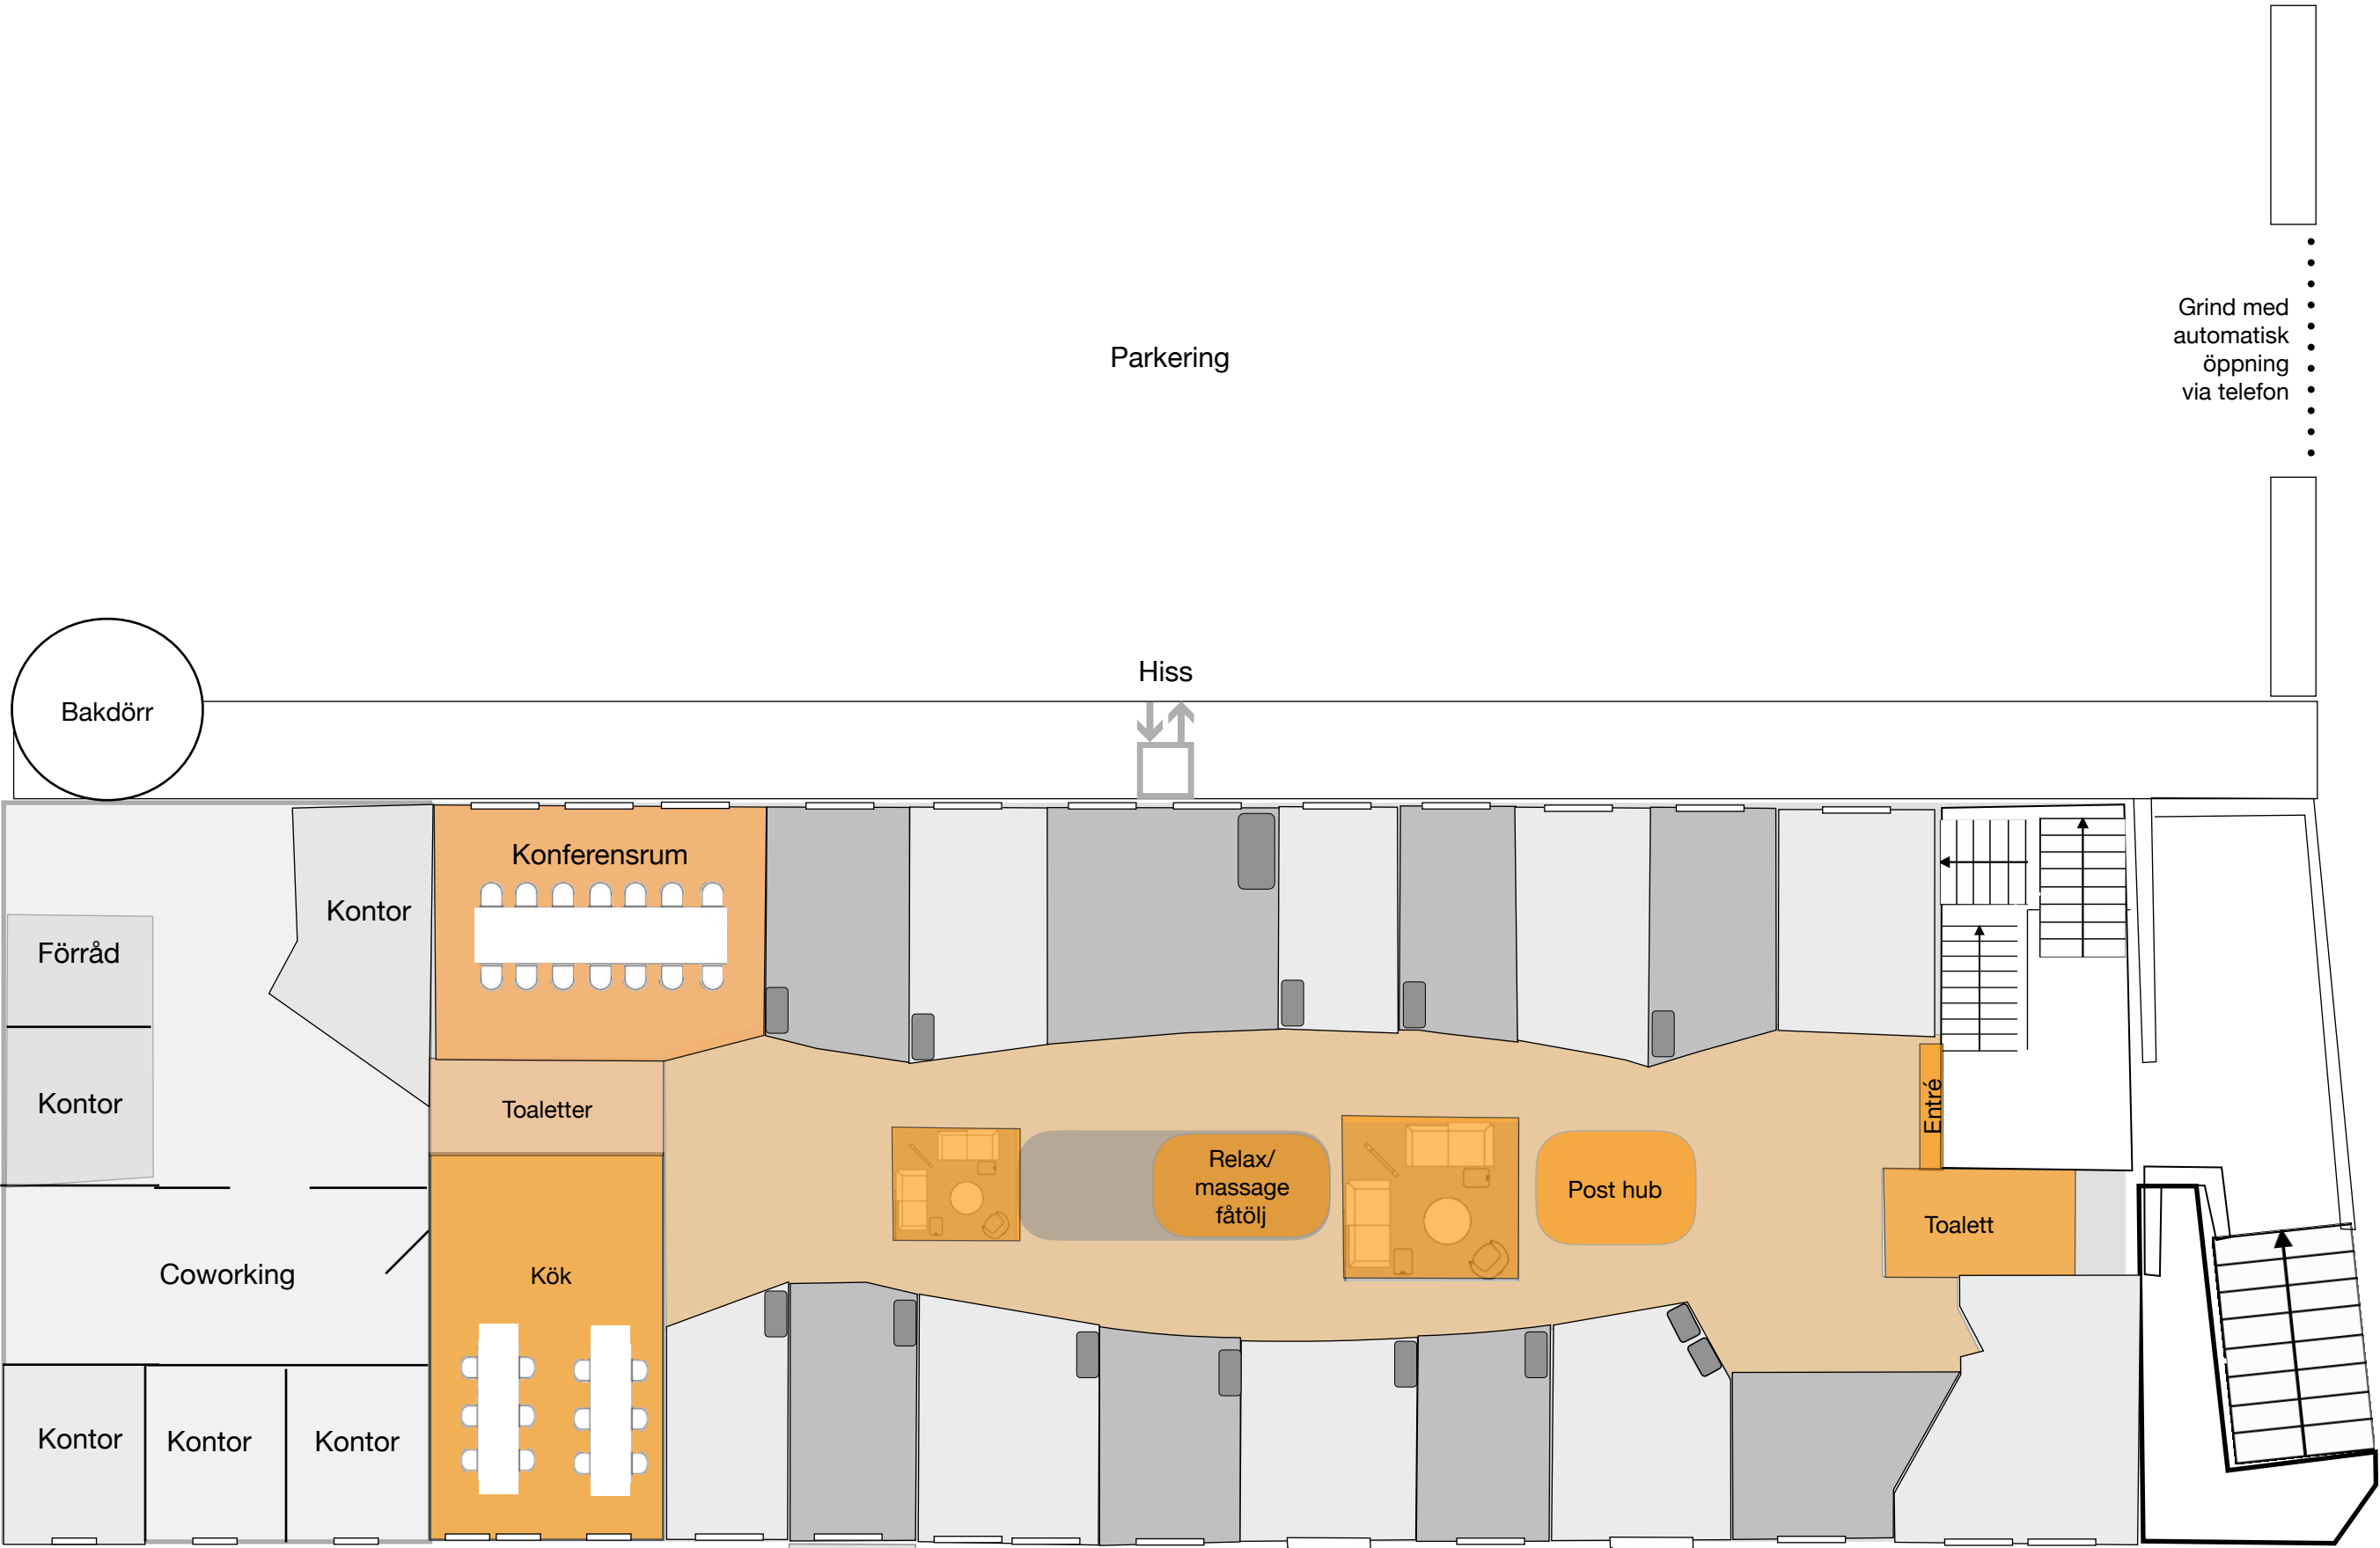

Oranga ytor är gemensamma

Rum i ljus -och mörk grått är kontor