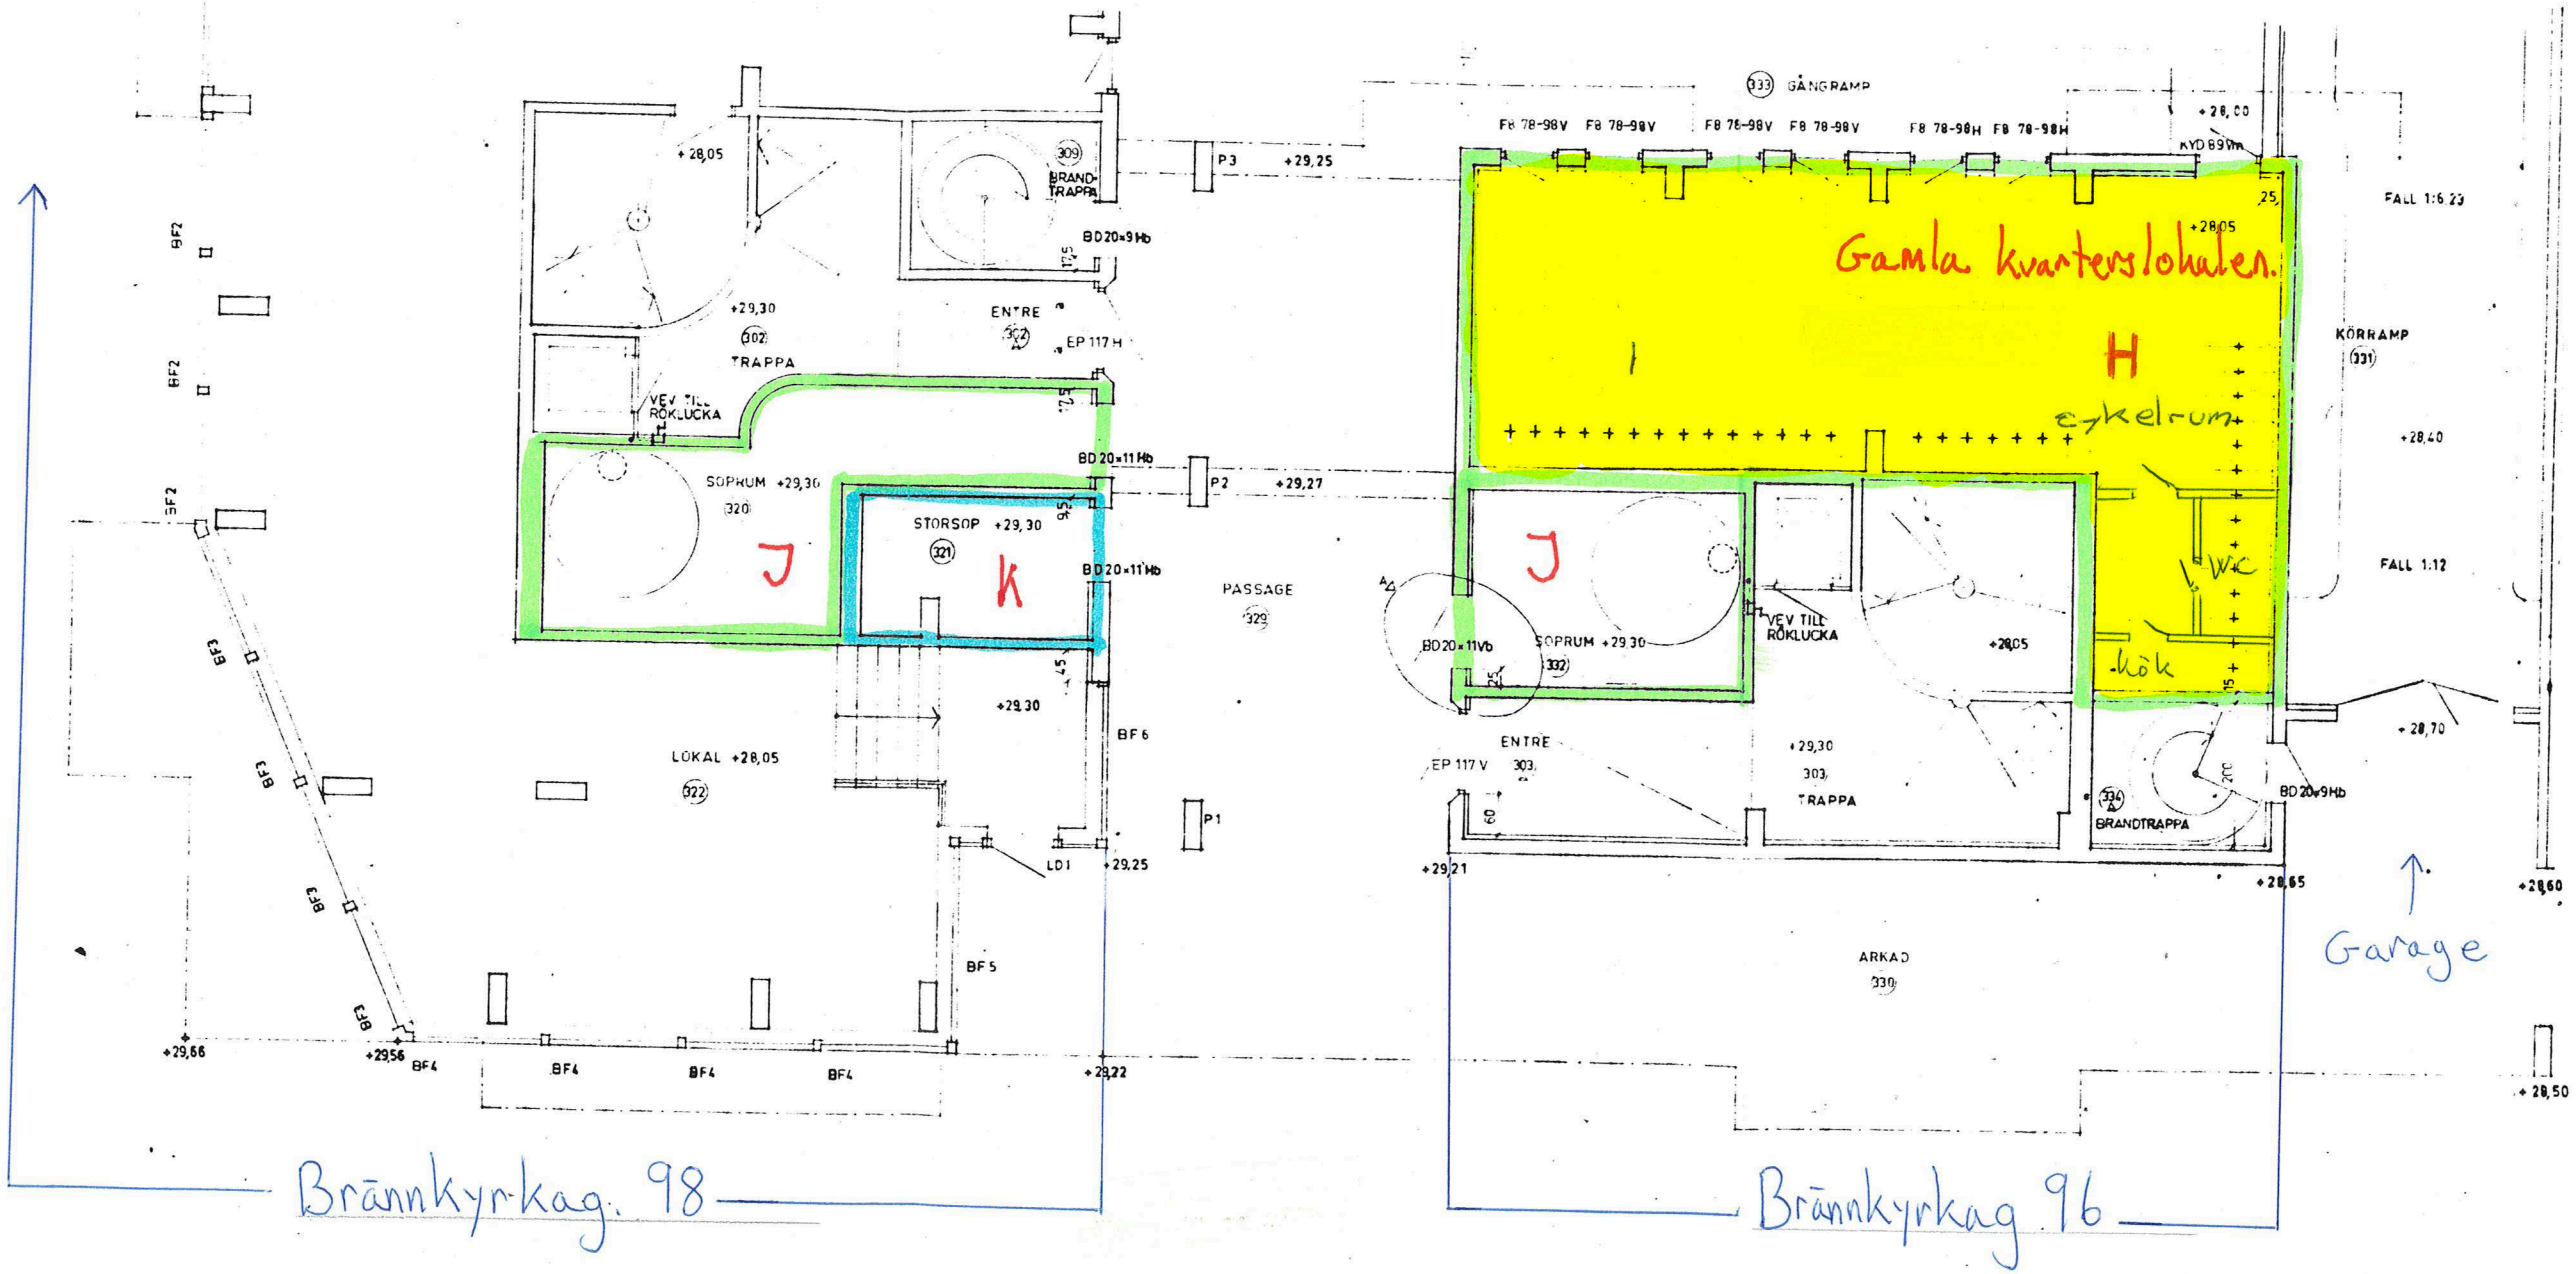

360/10

Rev. 2006-05-23 KJ

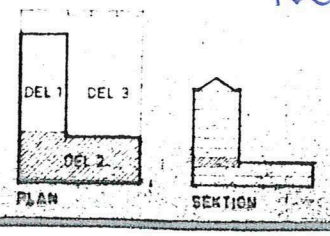

REV	ÄNT	REVIDERINGEN AVSER	SIGN	DATUM

VARNELYI ARKITEKTKONTOR AB
TYNDAGARGATAN 4
114 43 STOCKHOLM
TEL 08/63 31 90 63 31 91

KV. BJÄLKEN 1 OCH 2 · STOCKHOLM
ENTREPLAN DEL 2
PLAN 3 +28,05
SKALA 1 : 50

RITAD AV /WENNSTRÖM
STOCKHOLM DEN 3·3·1972
ARB. NR 358
RITN. NR A99 : 2 : 3
REV 1