


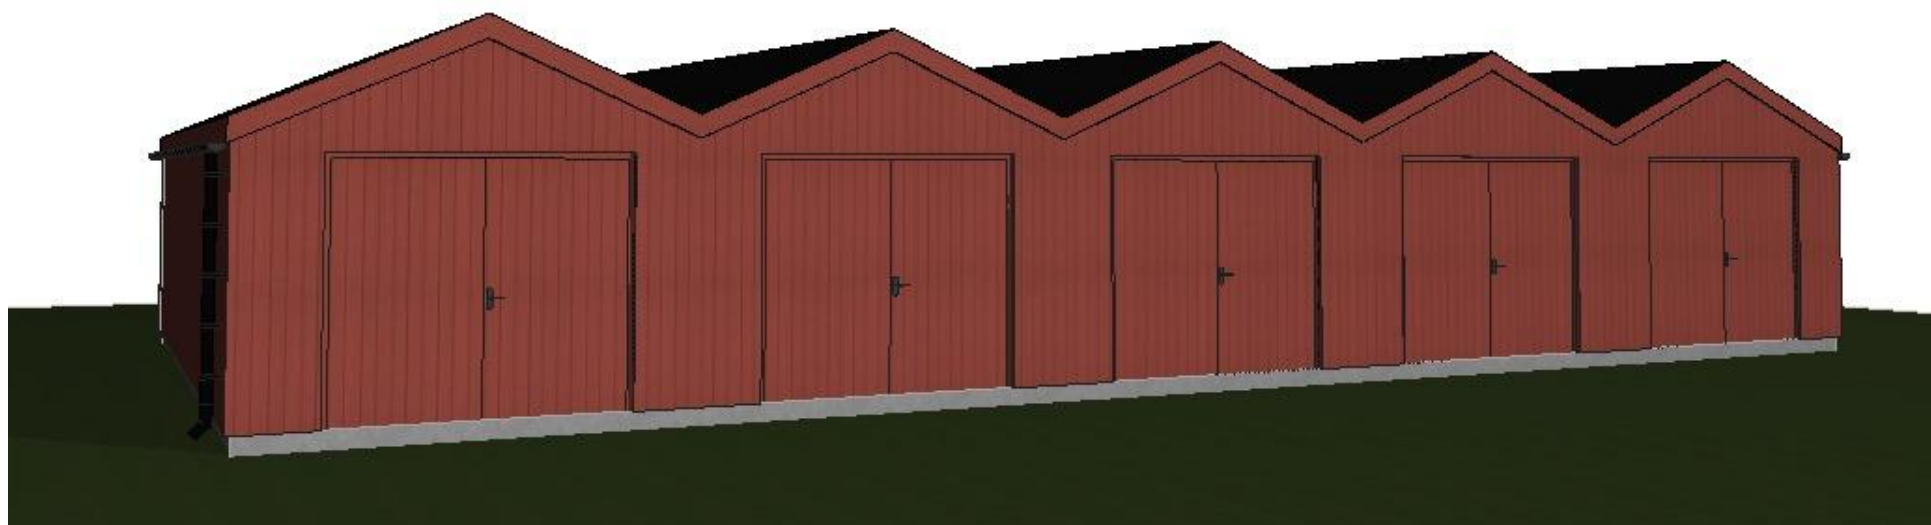

BET	ÄNDRING AVSER	DATUM	Sign.
SKISS			
KÖLEN 7			
			
UPPDRAG NR	RITAD AV	HANDLÄGGARE	
1018	Sofie		
DATUM	ANSVARIG		
2023-12-11			
OMBYGGNATION AV KAJHUS			
PERSPEKTIV			
SKALA A3	NUMMER	BET	
	A-05		