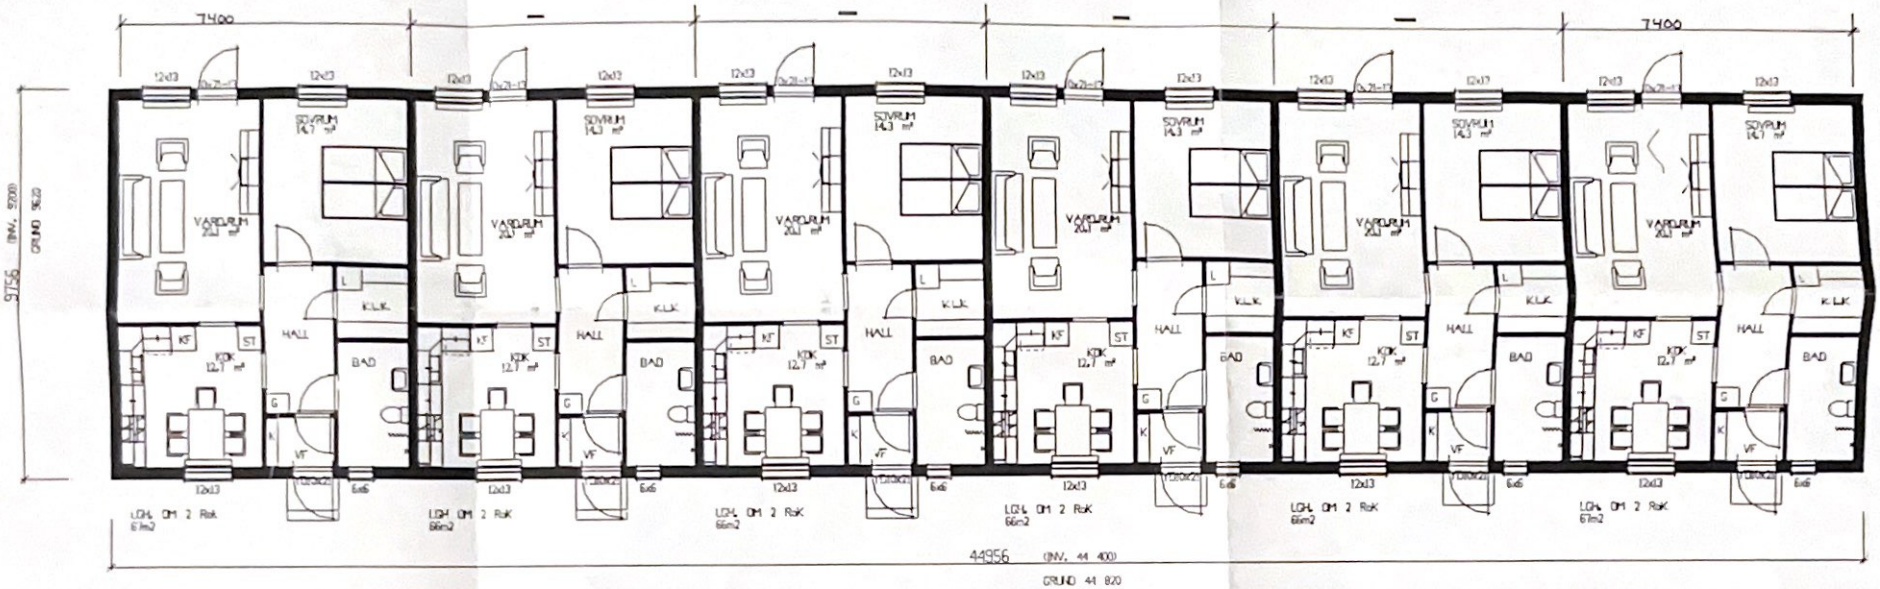

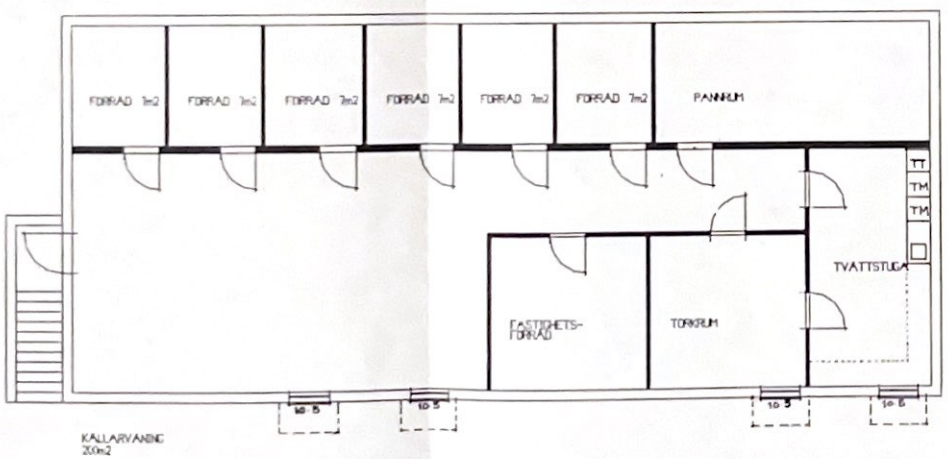

REV	ANT	REVIDERINGEN AVSER	SIGN	DATUM

DALA-HUS
Projektbyrå i Dalarna AB
780 23 SVÄRDSJÖ Telefon 0246-221 80
Arkitekt- o konstruktionsavd
Asg. 48, 791 72 FALUN Telefon 023-190 03

DEL AV FARNA 2:20
SKINNSKATTEBERGS kn
NYHYTTANS BRUK
ÅGATAN 23
777 32 SMEDJEBACKEN

RITAT KONSTR.	GRANSKAD AV	AVTALSNUMMER
JL		91-800

PLANER

SKALA 1:100

FALUN 910307

HUS TYP

RITNINGSNUMMER A 30:01

DATANR. 6070 | REV. 002