




FASAD MOT NORD

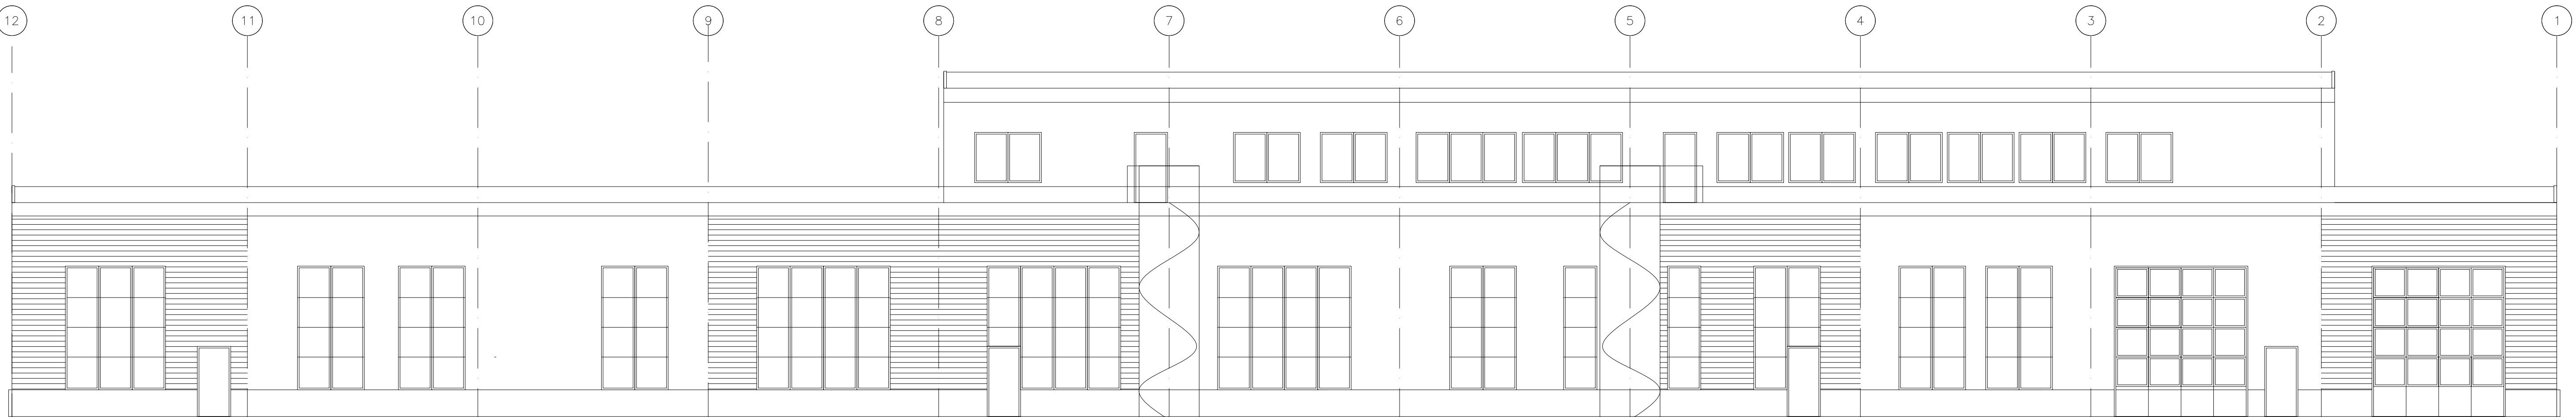

FASAD MOT SÖDER

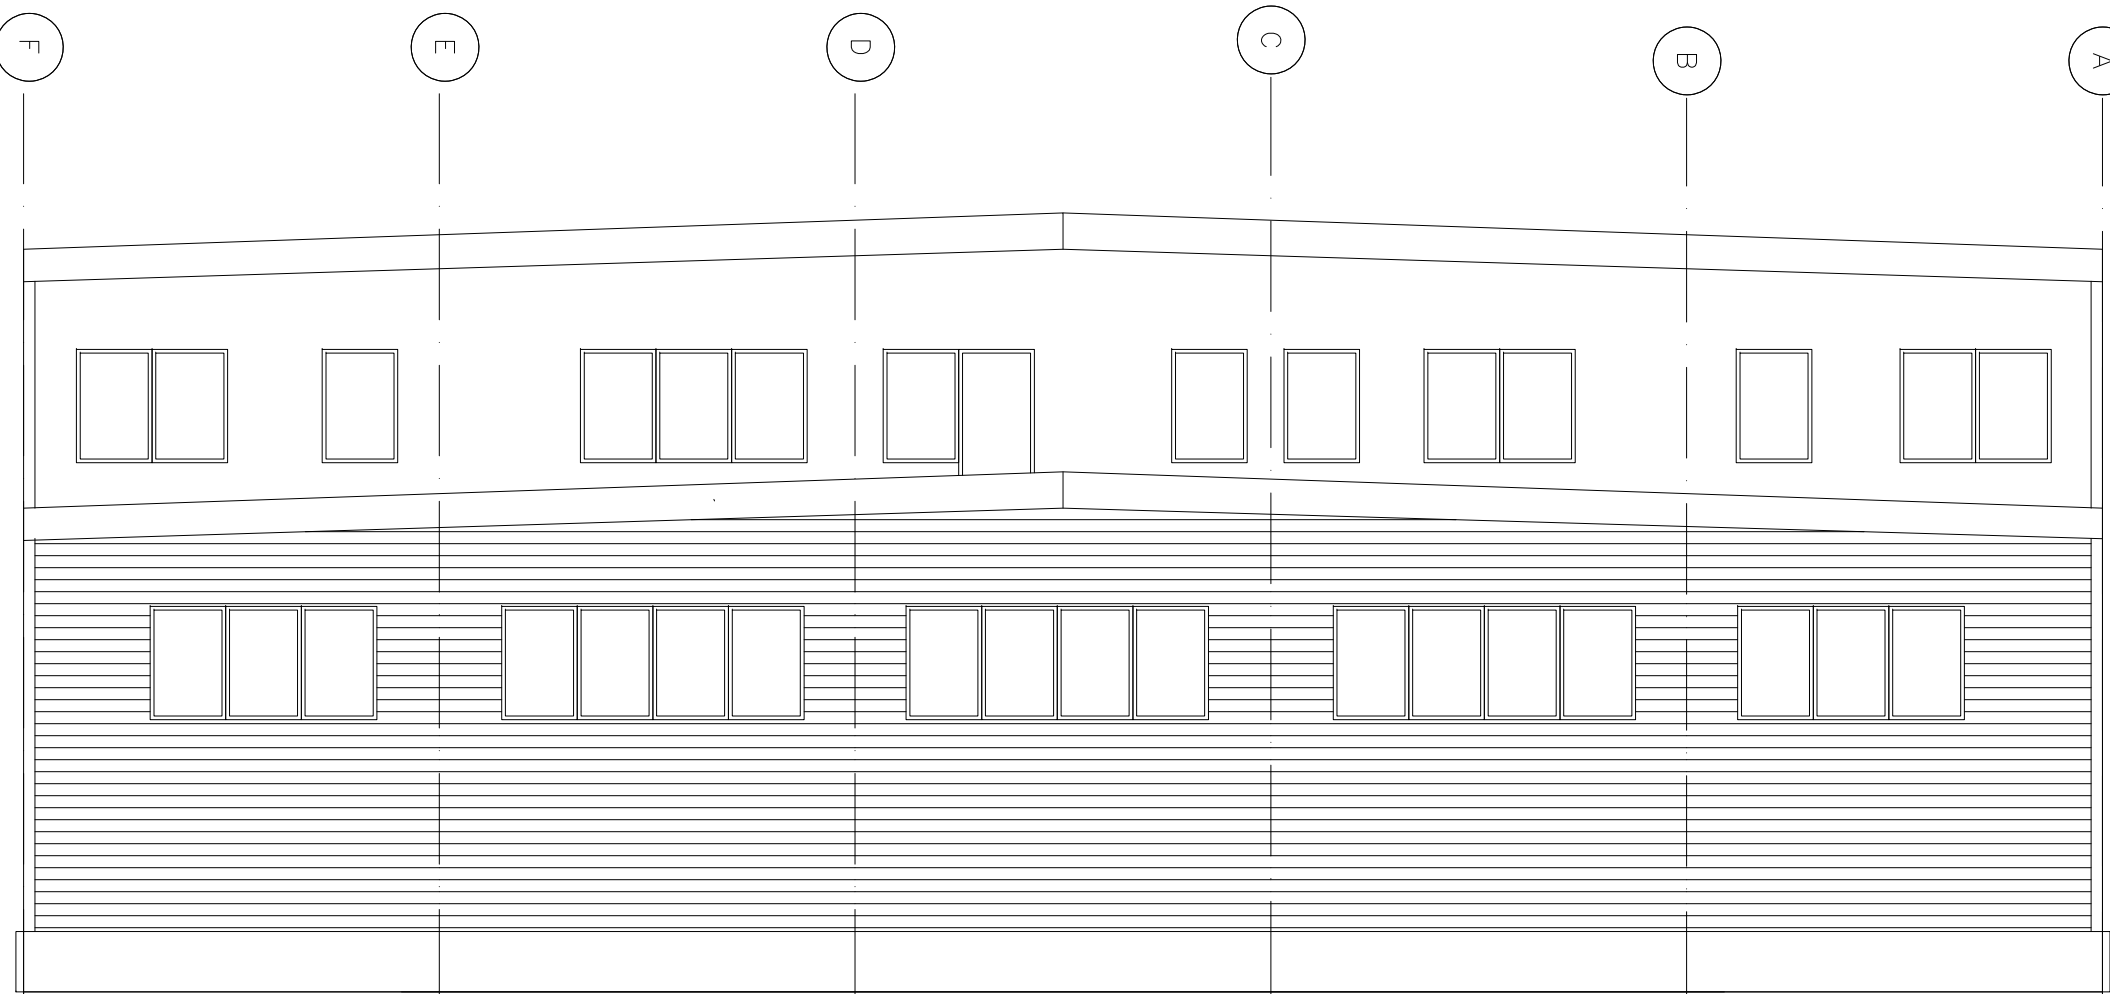


FASAD MOT VÄSTER

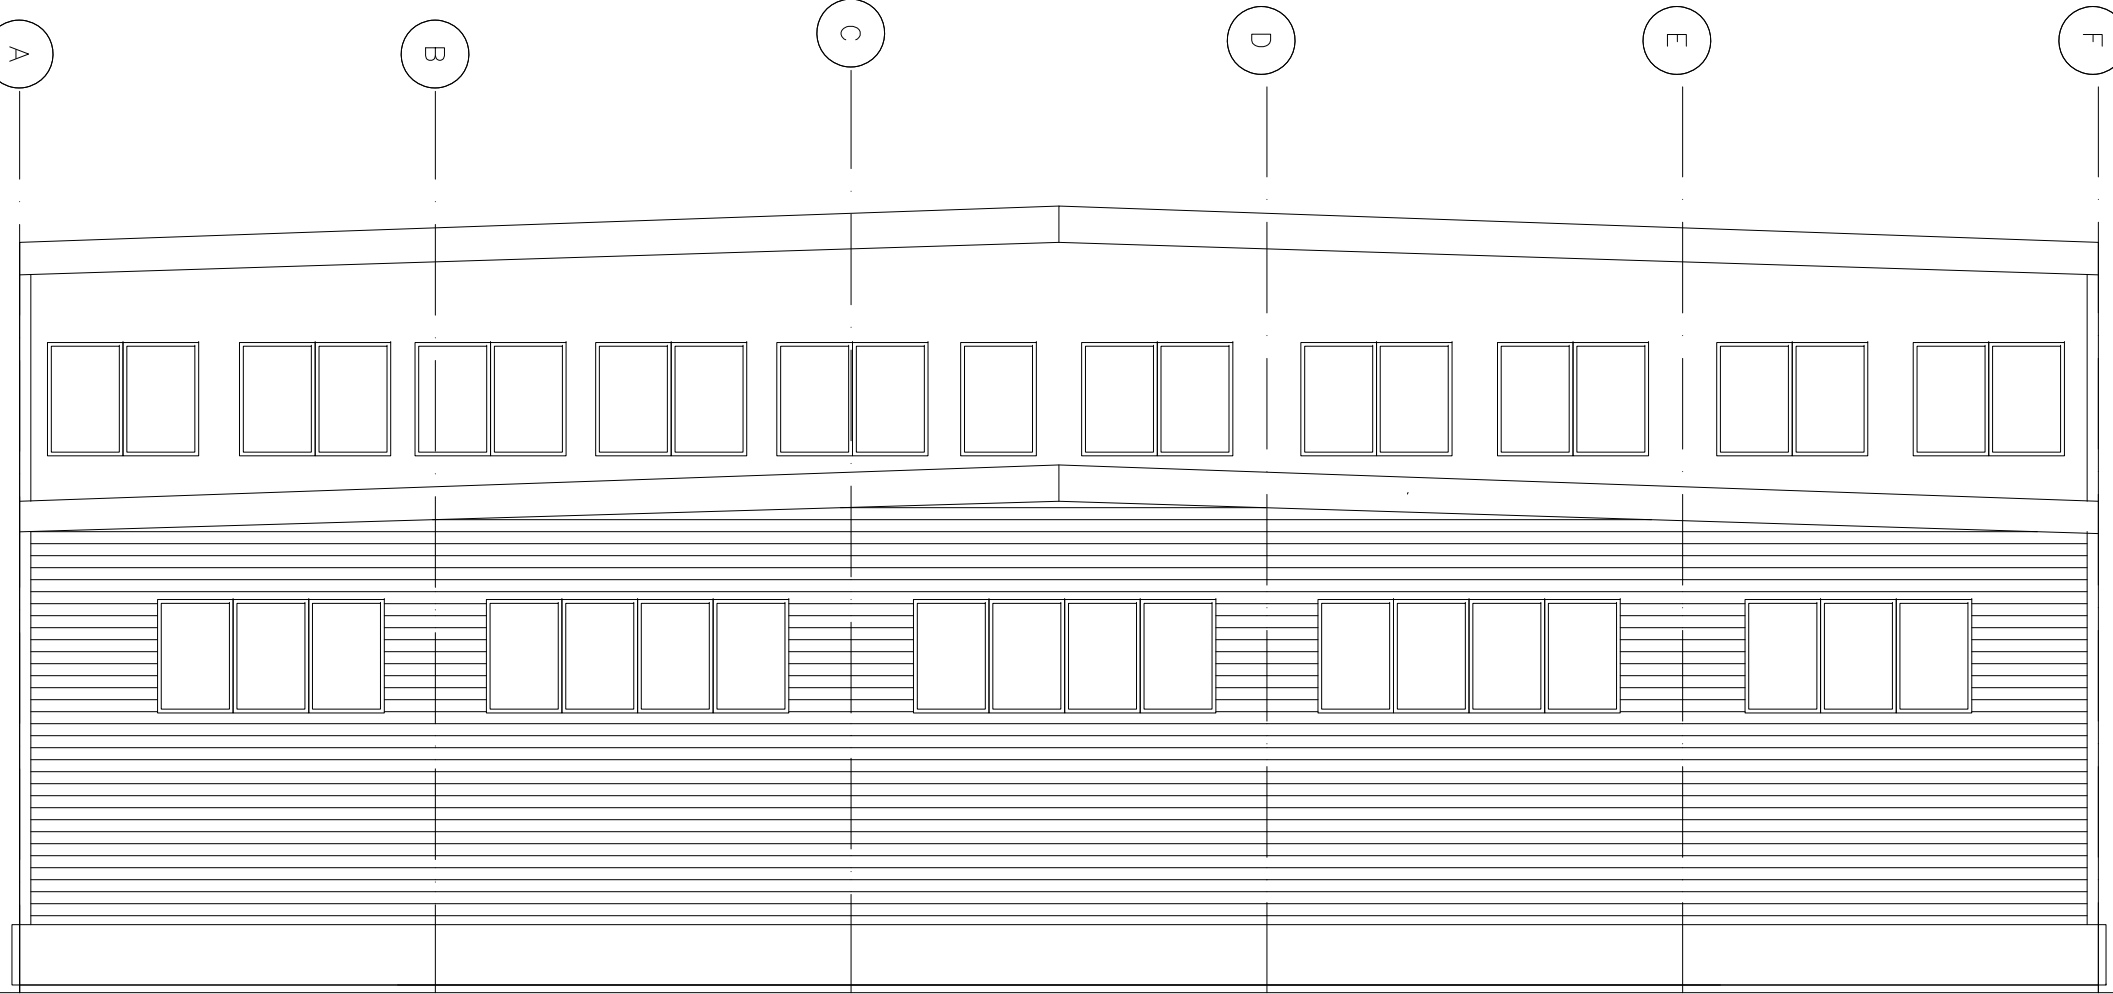


FASAD MOT ÖSTER

BYGGLOVSHANDLING

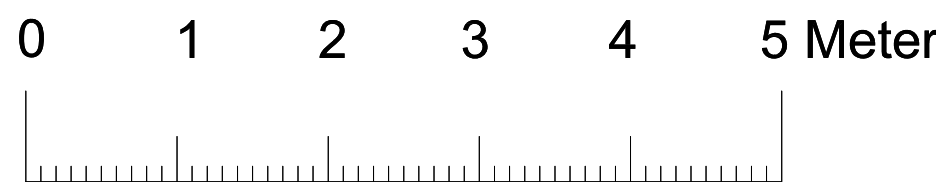

SKALA 1:100 ORIGINALSKALA I FORMAT A3F

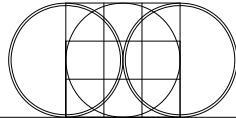 BIARK-BYGGKONSULT 749 41 Enköping Stockholm 26 mobil: 070-311 85 10 E-POST: bosseheed@gmail.com		YGGDRASIL 1, NORRKÖPING		DATUM 2024-06-10
INDUSTRIHUS NYBYGGNAD FASADER – HUS2		UPPDRAG NR 240411		ANSVARIG BOSSE HEED
RITAD/KONSTR B. HEED		HANDLÄGGARE B. HEED		SKALA A3F 1:100
		NUMMER A300-01-HUS2		BET A300-01-HUS2

FÖRKLARINGAR:

Träfasad slät, finsågad yta
Mörkröd kulör typ faluröd
NCS S 5040-Y80R
Sancwich-element
Kulör mörkgrå
NCS S 7502-B

Dörrar och fönster av
metallprofiler mörkröd
kulör typ faluröd
NCS S 5040-Y80R

Hängrännor, stuprör och
övriga plåtprofiler i samma
kulör som plåtfasad
NCS S 7502-B

Portar/Portomfattningar
Mörkröd kulör typ faluröd
NCS S 5040-Y80R

Utr-trappa varmförzinkat

Skärmtak av glas

FÖRESKRIFTER:

BBR29

HÄNVISNINGAR:

2024-07-08