



2024-10-31 11:47:56

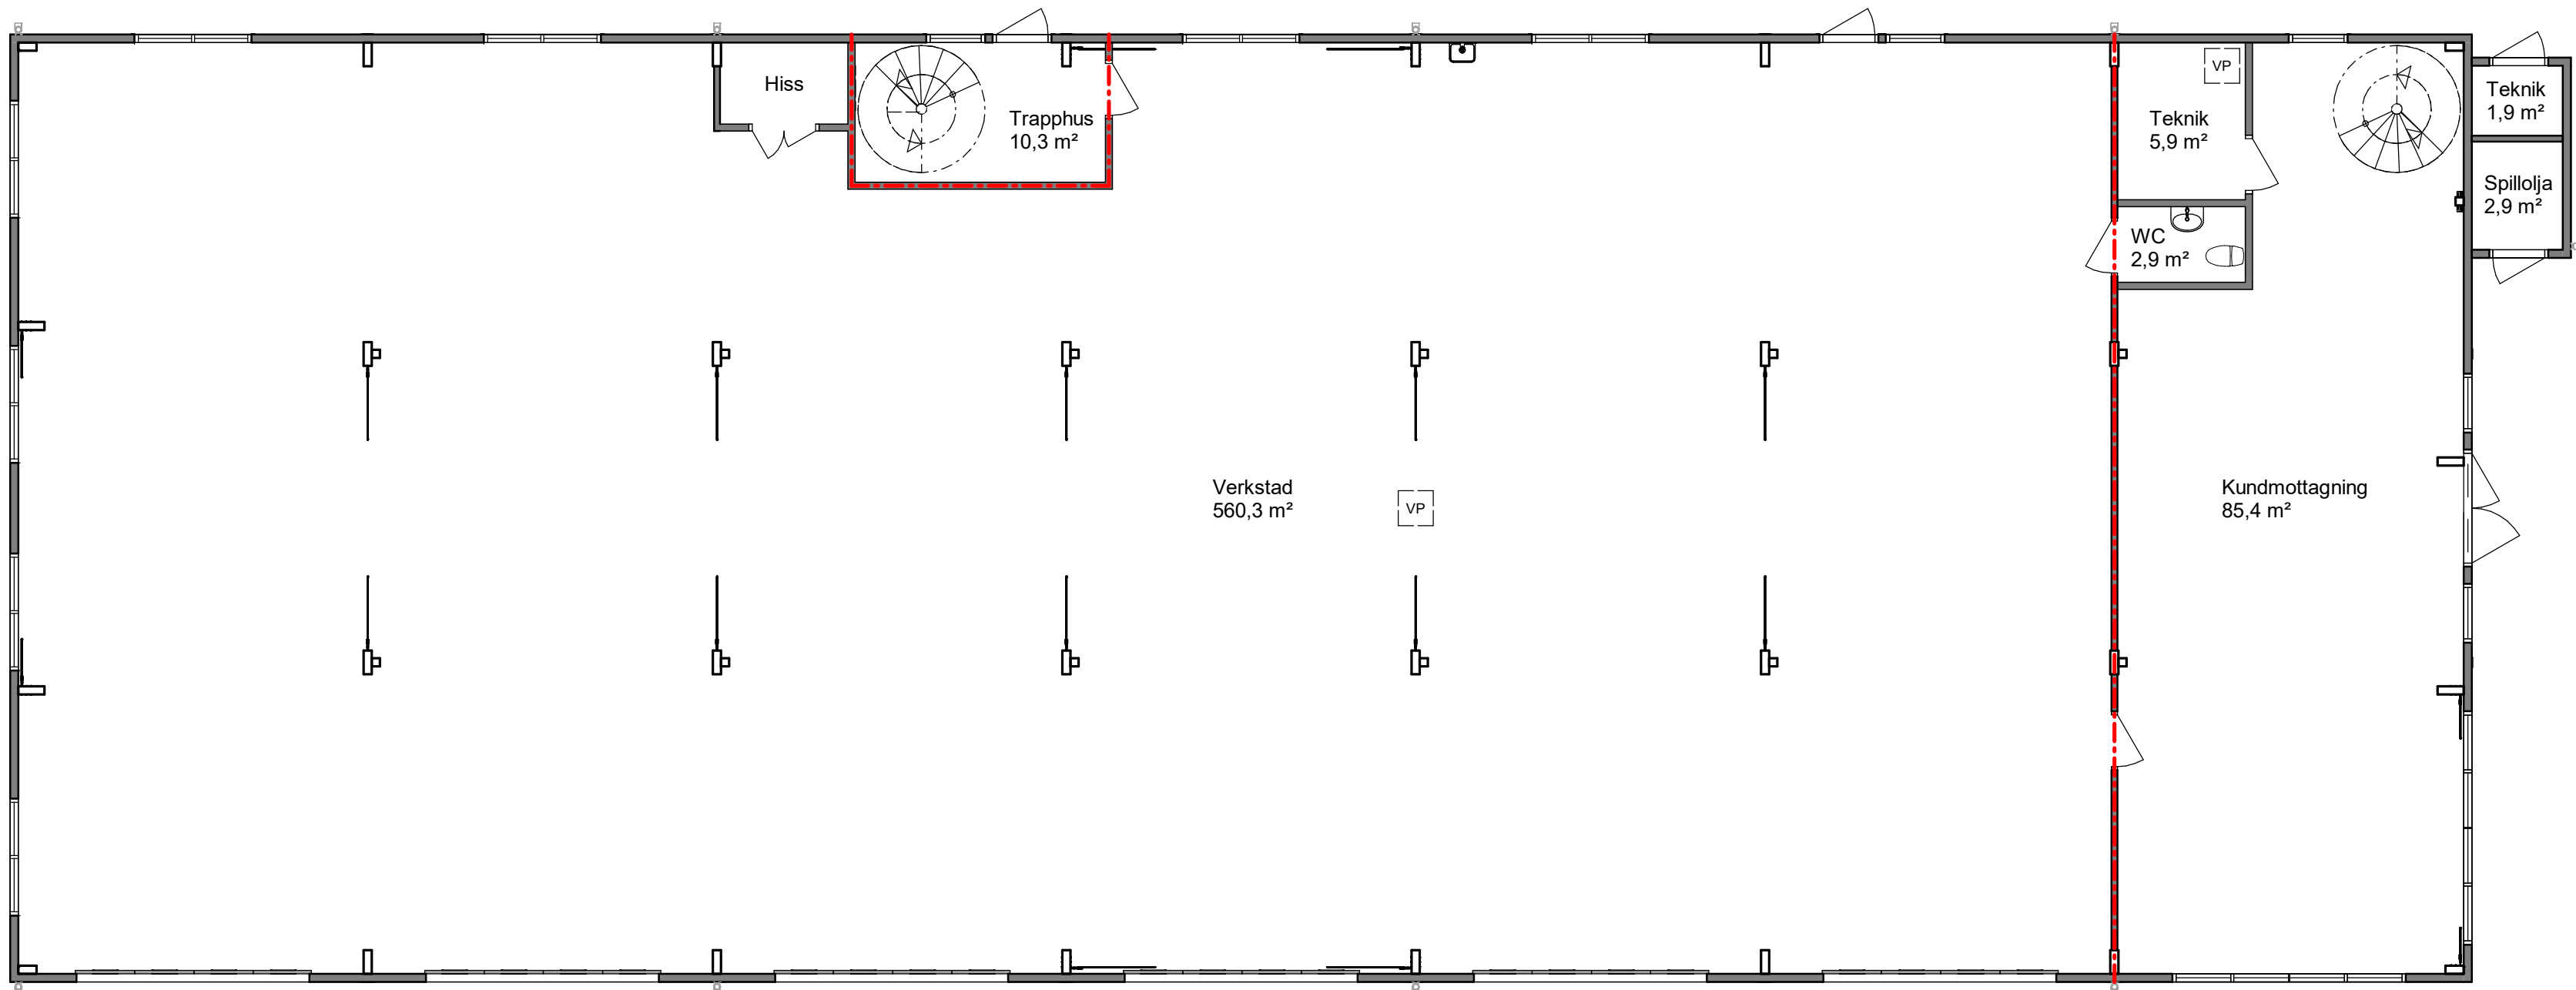


Plan 10 (Entréplan)

Principsektion
A-40-0-000-01

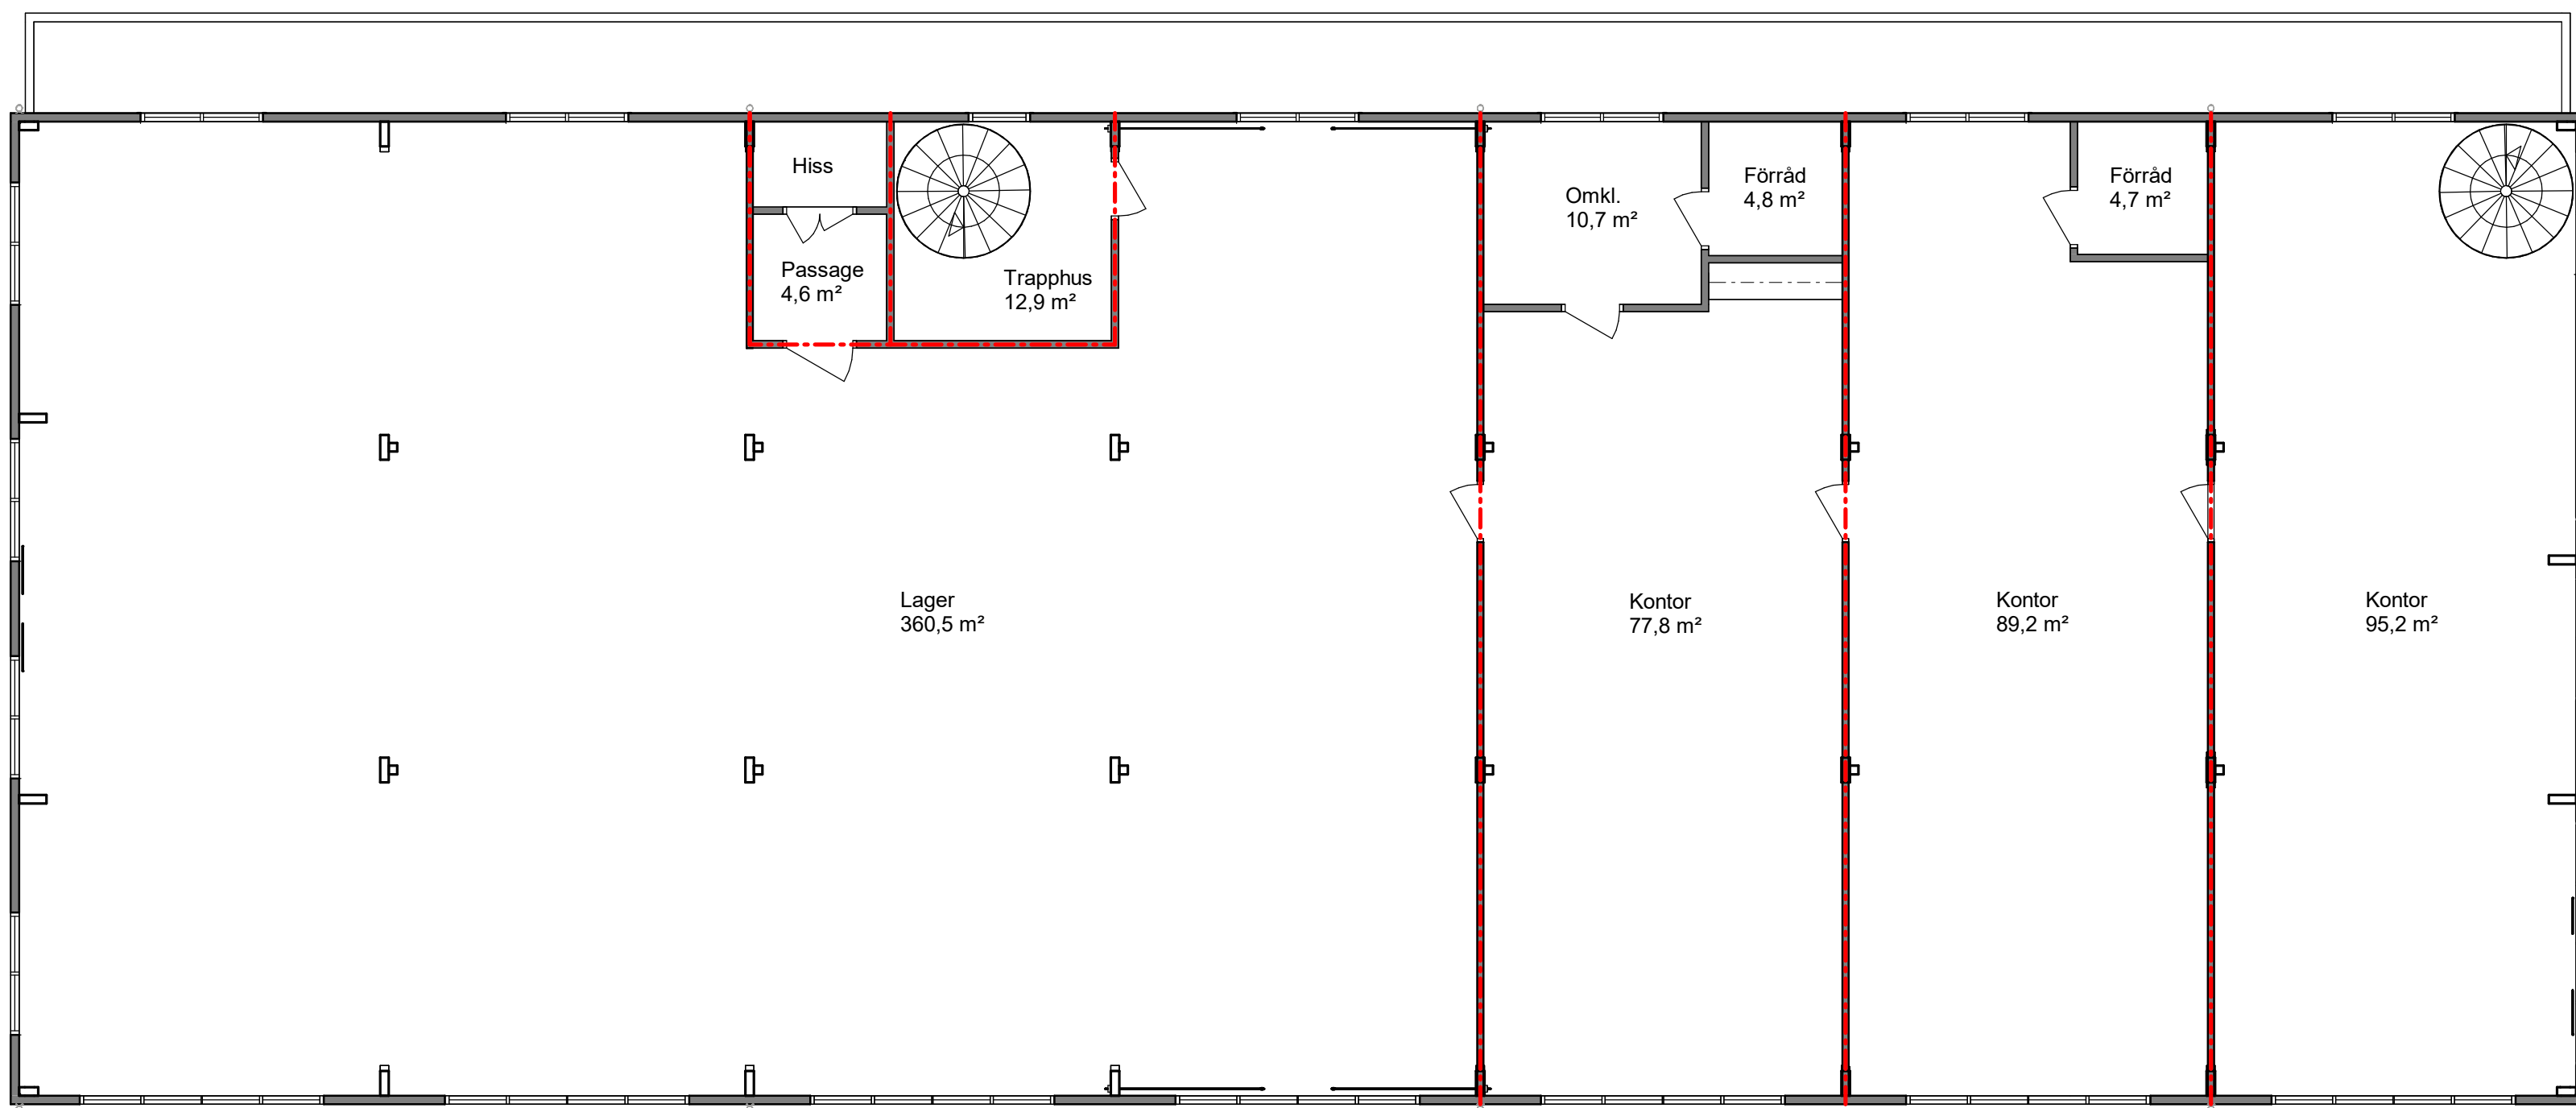

Plan 11

Principsektion
A-40-0-000-01

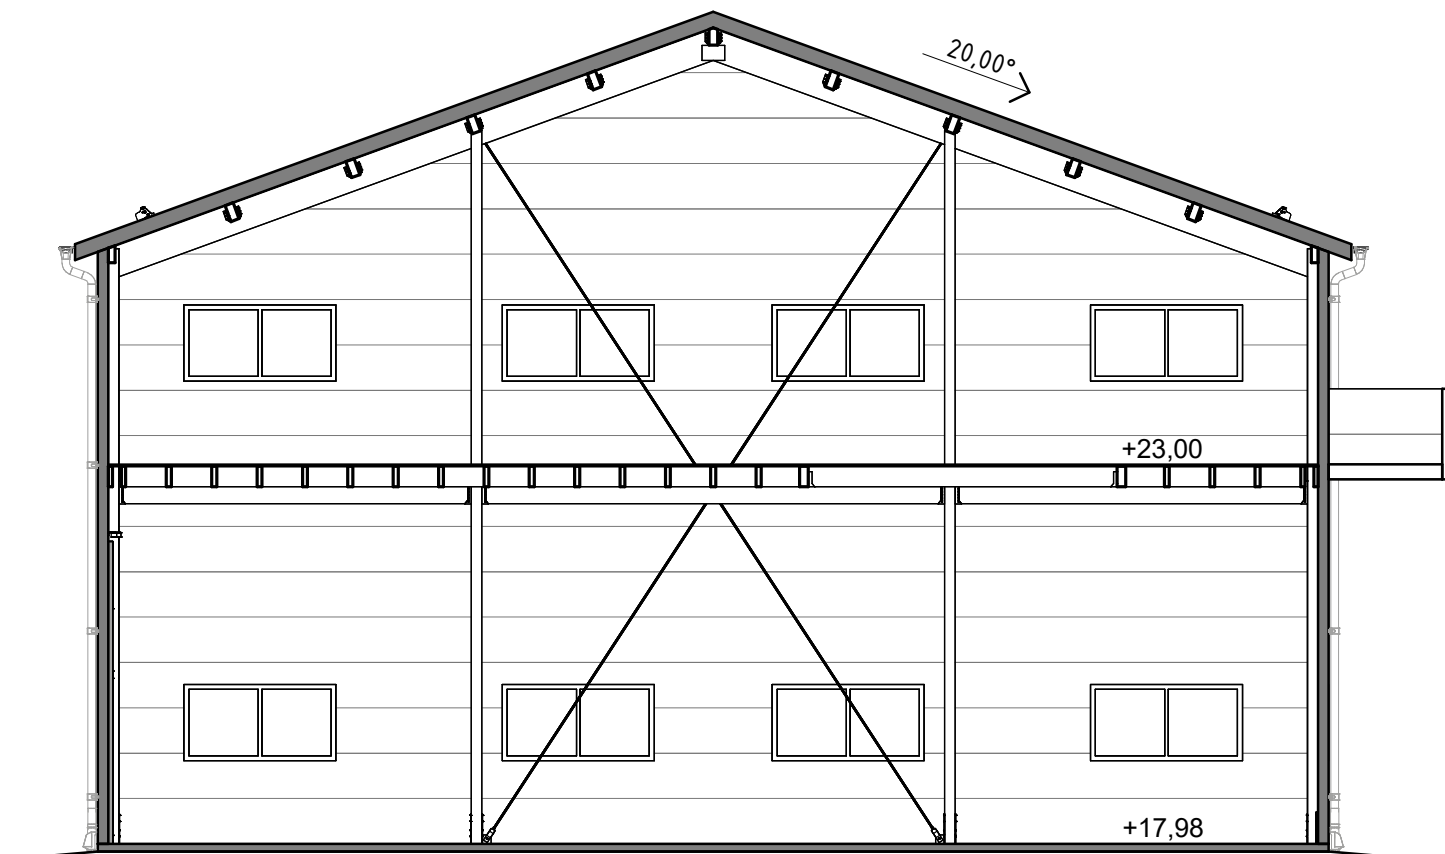

Principsektion

FÖRKLARINGAR

Mått anges i mm.

Plushöjder anges i meter och avser färdig yta, om ej annat anges.

BRANDCELLSGRÄNS EI30

YTTERVÄGG, EJ BÄRANDE INNERVÄGG

HÄNVISNINGAR

Ritningar
Fasader

A-40-3-000-01

STATUS			
GRANSKNINGSKOPIA			
HANDLING			
RELATIONSHANDLING			
DATUM	2024-10-31	ANSÖKAN AV	NIKLAS AGREN
ANFÖRARE		ANSÖKAN PÅ	
BESTÄLLARE			
archinova			
DESIGN MEETS FUNCTION			
PROJEKTNAMN			
LABYRINTUS FASTIGHETS AB			
ORSADE			
UPPSALA			
PROJEKTNUMMER	2017-003369	ADRESS	GNISTAGATAN 9
QUARTERNUMMER	2024-23	FASTIGHET	DANMARKS-SÄBY 6:20
DISCIPLIN	A	FÖRETAG	ARCHINOVA AB
UPPDRAGSGRÄNS	2024-23	SKAPAD AV	JENNI WAHLSTRAND
TELEFON	010-4223540	KONTAKTPERSON	JENNI WAHLSTRAND
BYGGNADSTYP	-	PLUSHÖJD (m) (ca)	+17,98
VÄNINGSPLAN	-	VÄNINGSDEL	-
SYSTEM			
40-PLAN, 40-SEKTION			
SPECIFIKATION			
PLAN 10, PLAN 11, SEKTION			
BYGGNADSTYP	SAMMANSATT	SKALA	1:100
BYGGNADSTYP	A-40-0-000-01	FORMAT	A1
ANFÖRARE			