

OBS.
MINDRE AVVIKELSER KAN FÖREKOMMA VID EXAKT
PLACERING AV PORTAR OCH DESS DIMENSIONER
SAMT UTSEENDE, SAKNAS PRODUKTINFORMATION
FRÅN ICKE VALD PRODUCENT/LEVERANTÖR.

- FÖRKLARINGAR
- 01 DÖRRAR/PORTAR

02 PLÅTDETALJER

03 FASADMATERIAL

04 SOCKEL

05 FÖNSTER/GLASPARTI

06 TAK
- MÖRKGRÅ KULÖR



MÖRKGRÅ KULÖR

SINUSPLÅT, SVART KULÖR

BETONG, LJUSGRÅ


MÖRKGRÅ KULÖR

PLÅT, SVART KULÖR

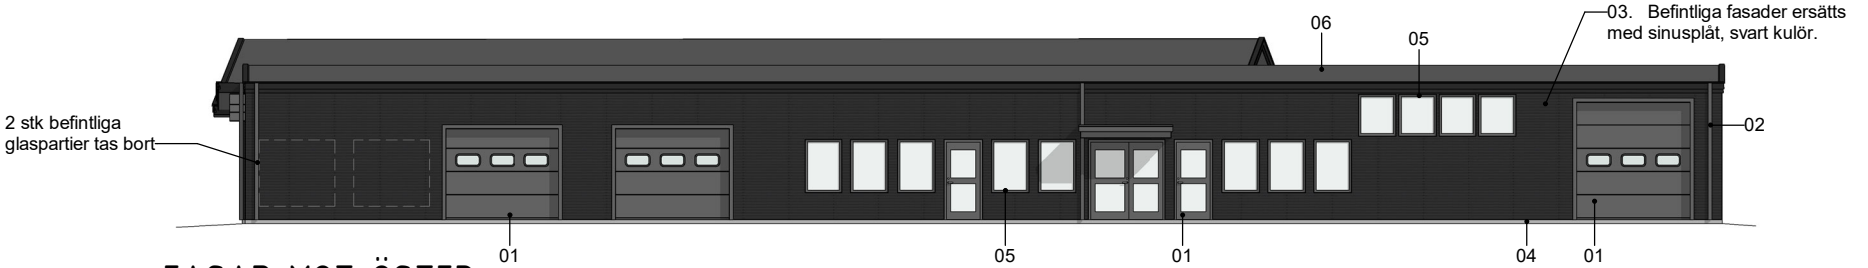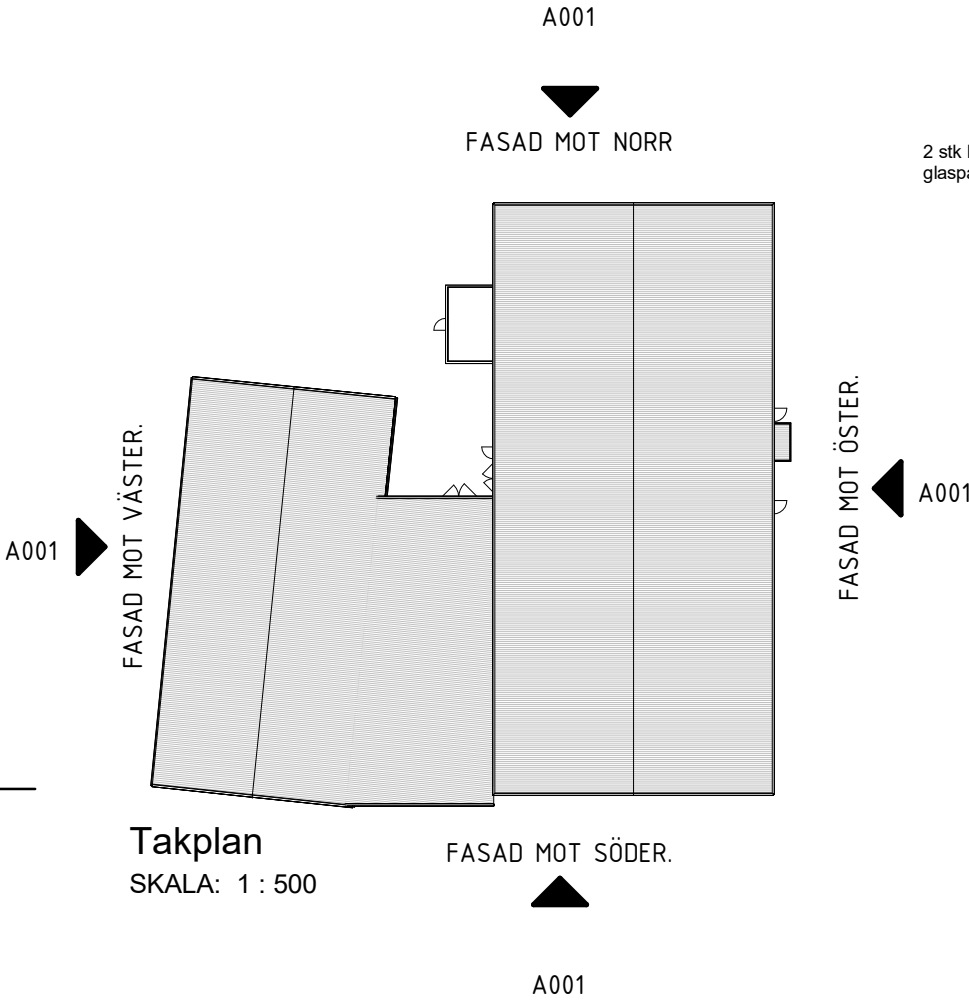


FASAD MOT ÖSTER.

SKALA: 1 : 200

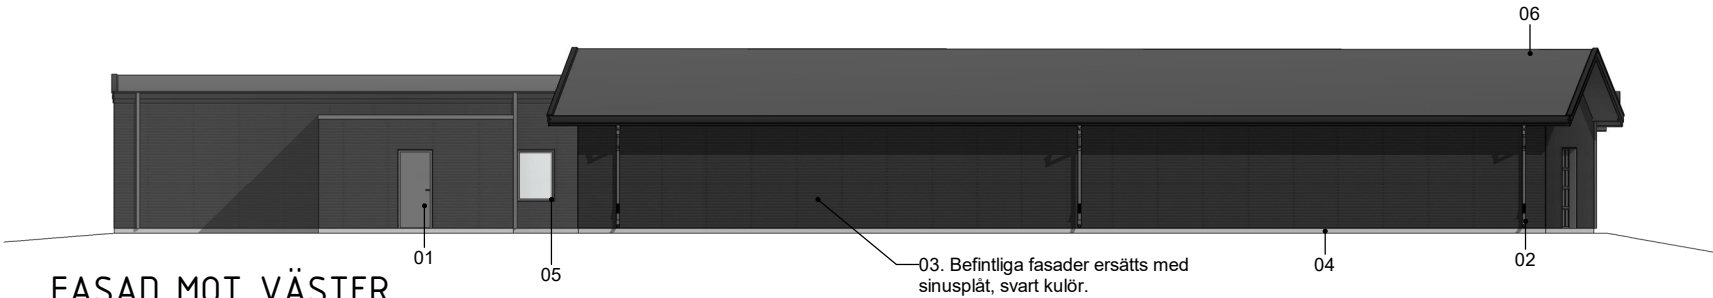


FASAD MOT VÄSTER.

SKALA: 1 : 200

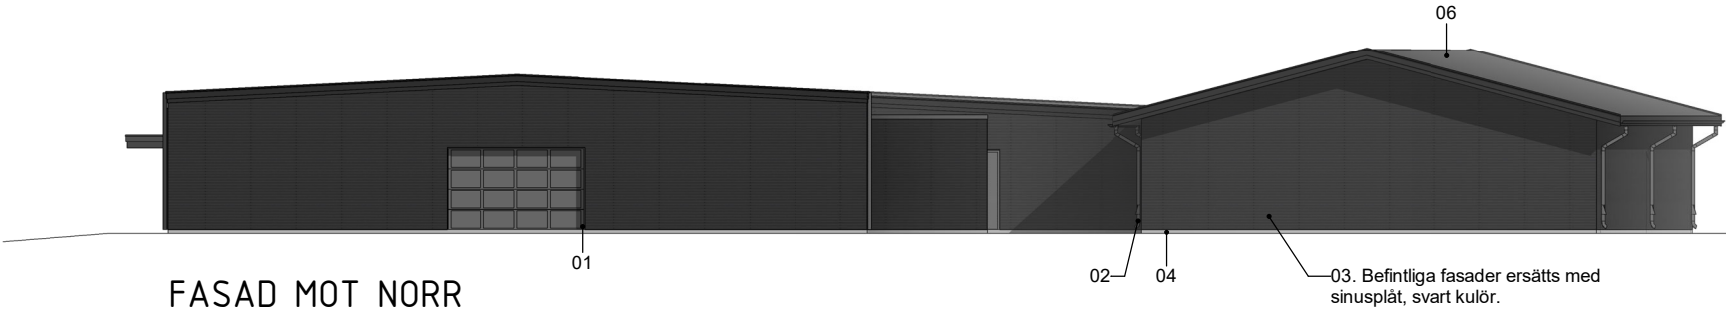


FASAD MOT NORR

SKALA: 1 : 200

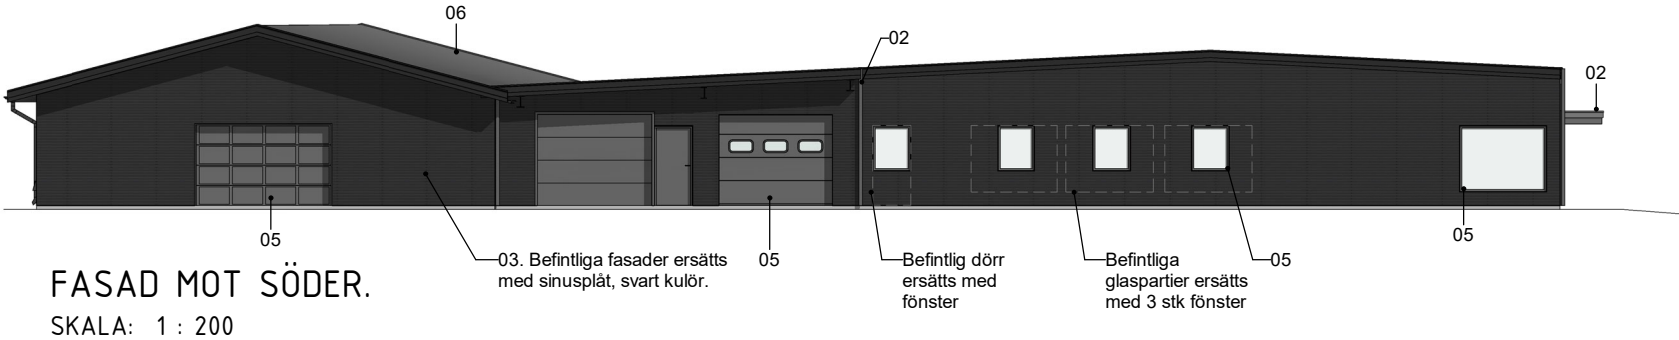

FASAD MOT SÖDER.

SKALA: 1 : 200

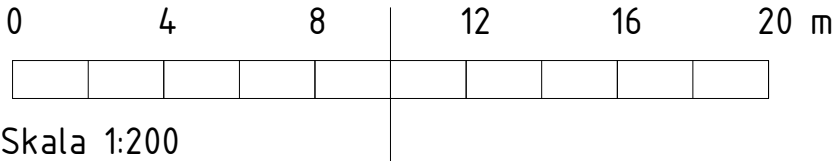

BET	ÄNDRINGEN AVSER	DATUM	SIGN
	BILEN 1, FASADÄNDRING BYGGLOV AVSER FASADÄNDRING MATERIALITET & KULÖRER PÅ BEFINTLIG BYGGNAD FASTIGHETSBETECKNING: BILEN 1, ARVIKA KOMMUN FASADER, ÖVERSIKTSPLAN, VY	SKALA 1:200	BYGGLOVSHANDLING UPPDRAG NR A2401 DATUM 2024.05.06 NUMMER A001
		RITAD AV DBR ANSVARIG UA	HANDLAGGARE DBR BET