


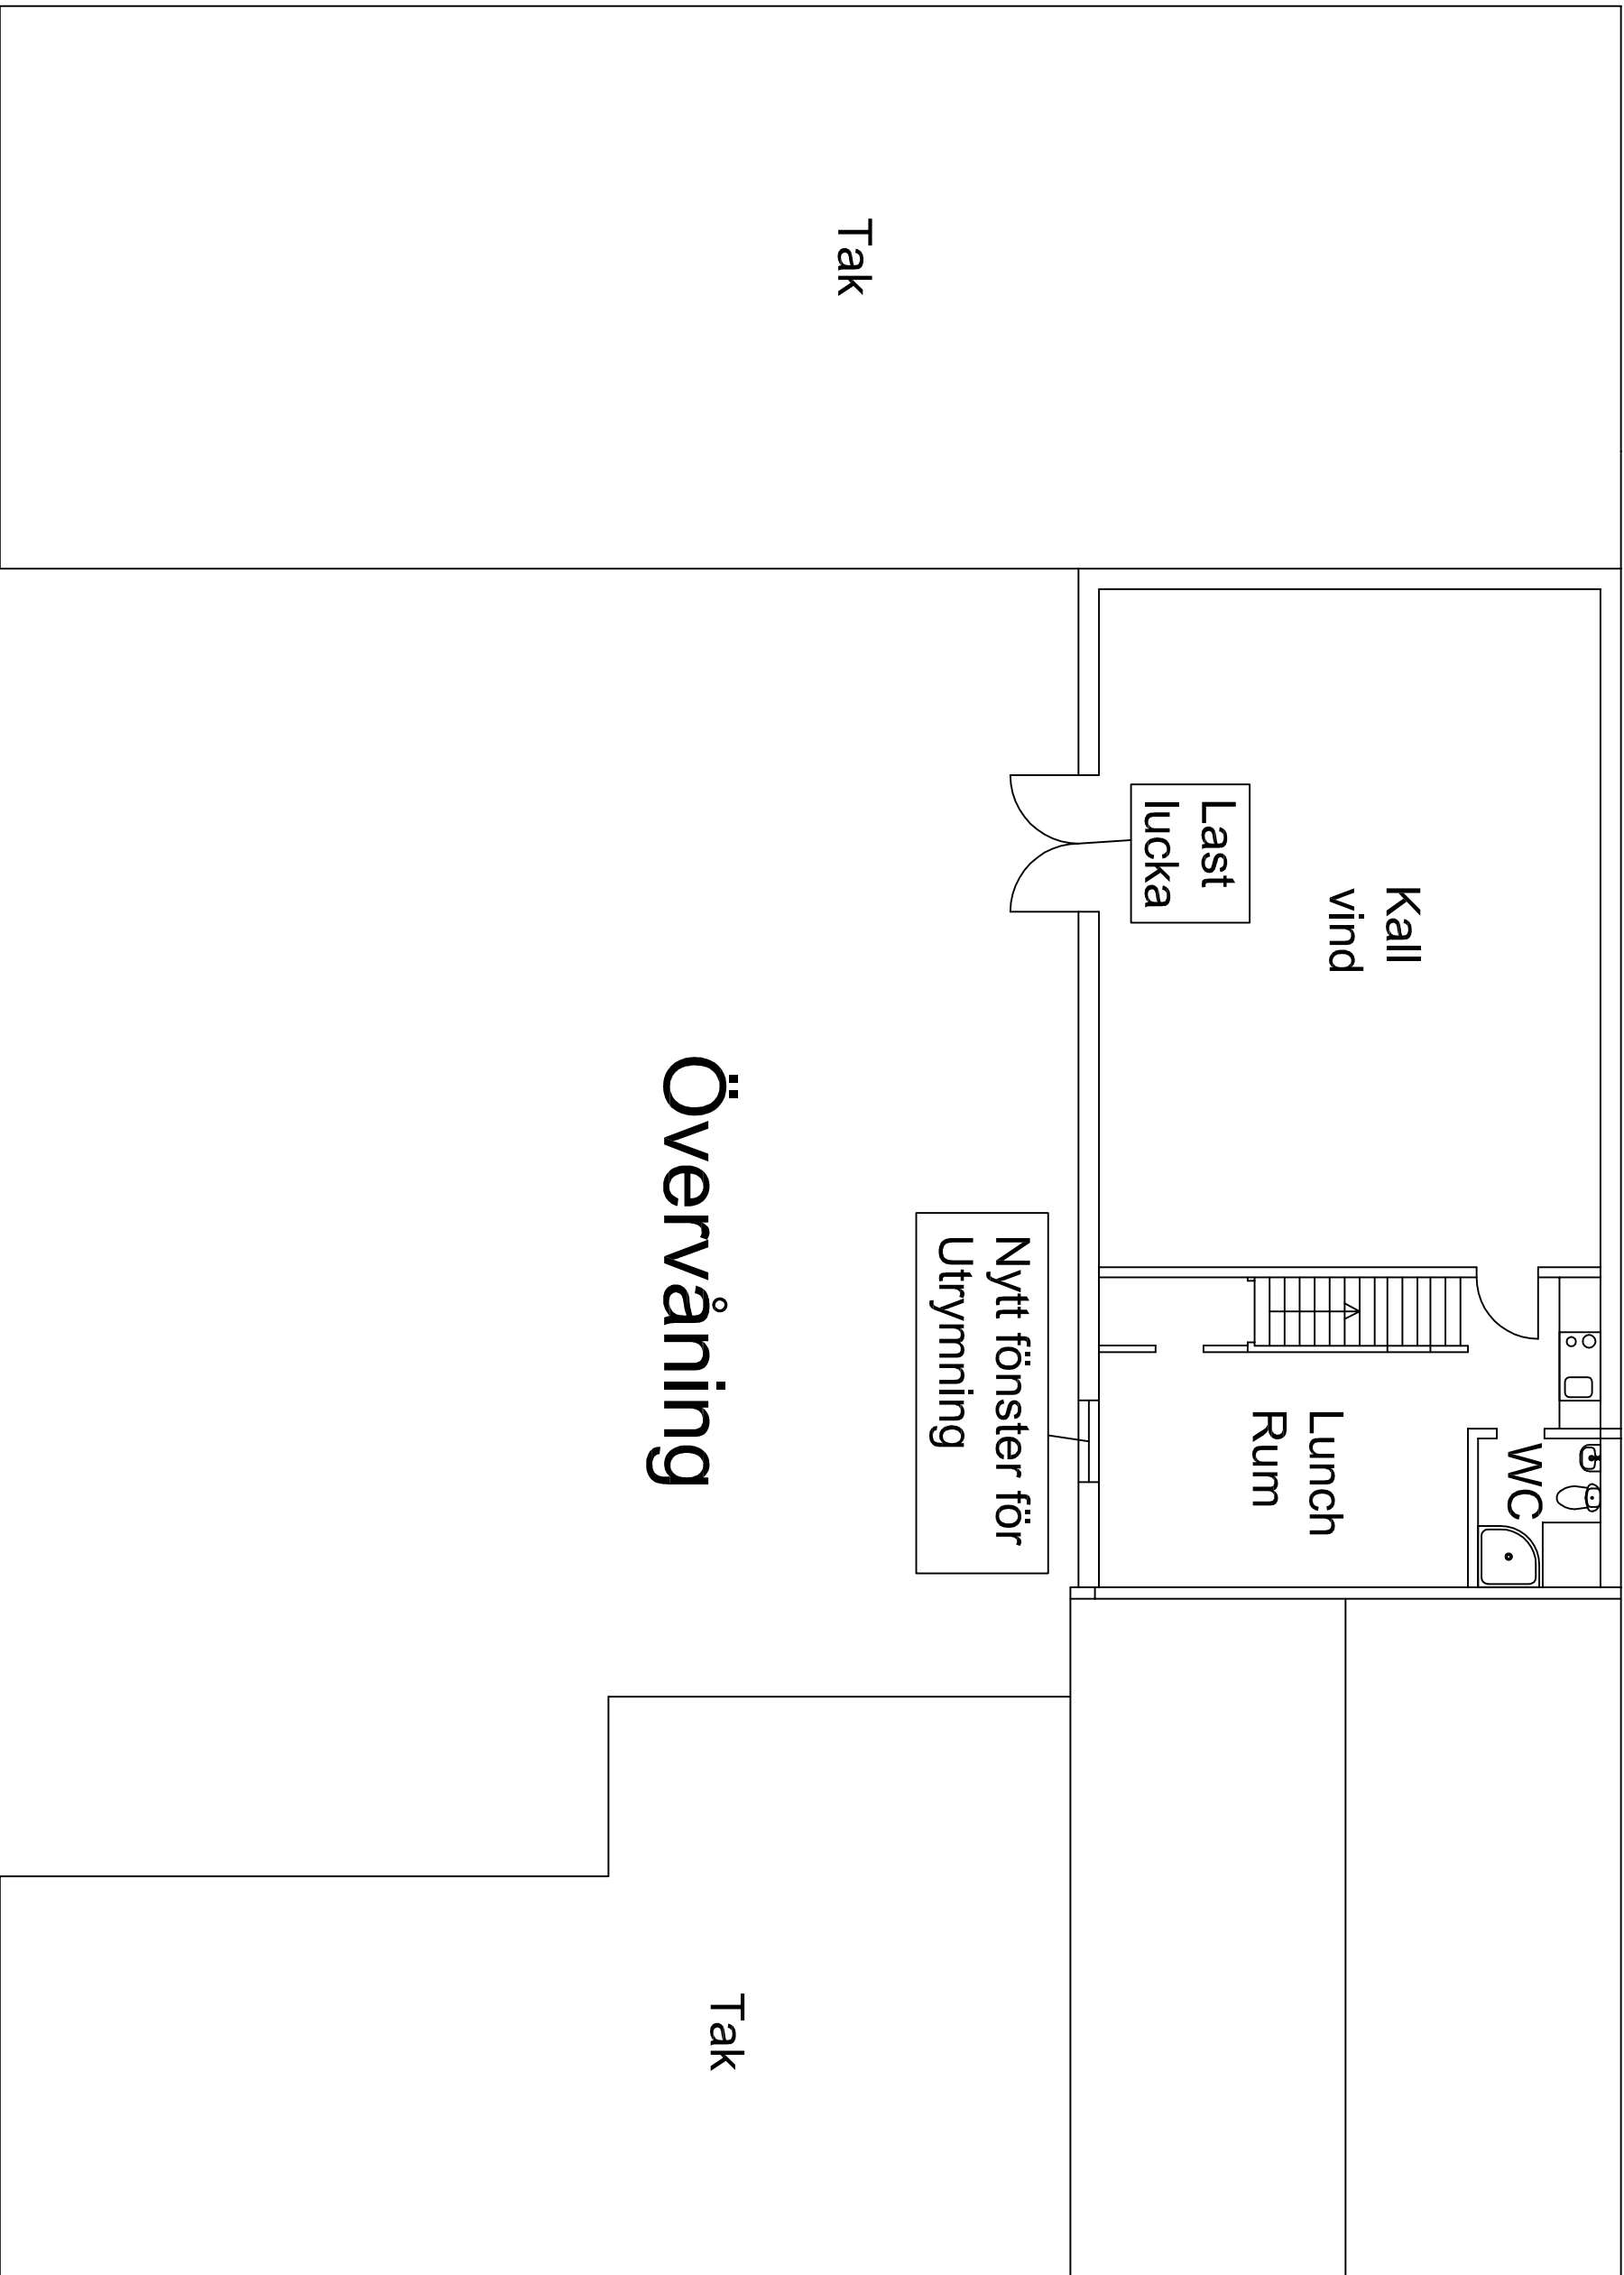

Art.nr.		Art.benäm.		Ritningsstatus	
Ritad av	Ansvarig	Godkänd av - datum	Skala	Datum	Antal
Jan-Erik	JP		1:100 A2	2016-04-06	
Jan-E's Innovation			Närkes husvagnsaffär		
Tel: +46 709 98 56 47 Mobil: +46 709 98 56 47 e-mail: janne@jpsinnovation.se			Plan Övervåning	Revision	Sida
				1	/ 1
Denna ritning tillhör Jan-E's Innovation och får ej visas för tredjeperson utan tillstånd.					