


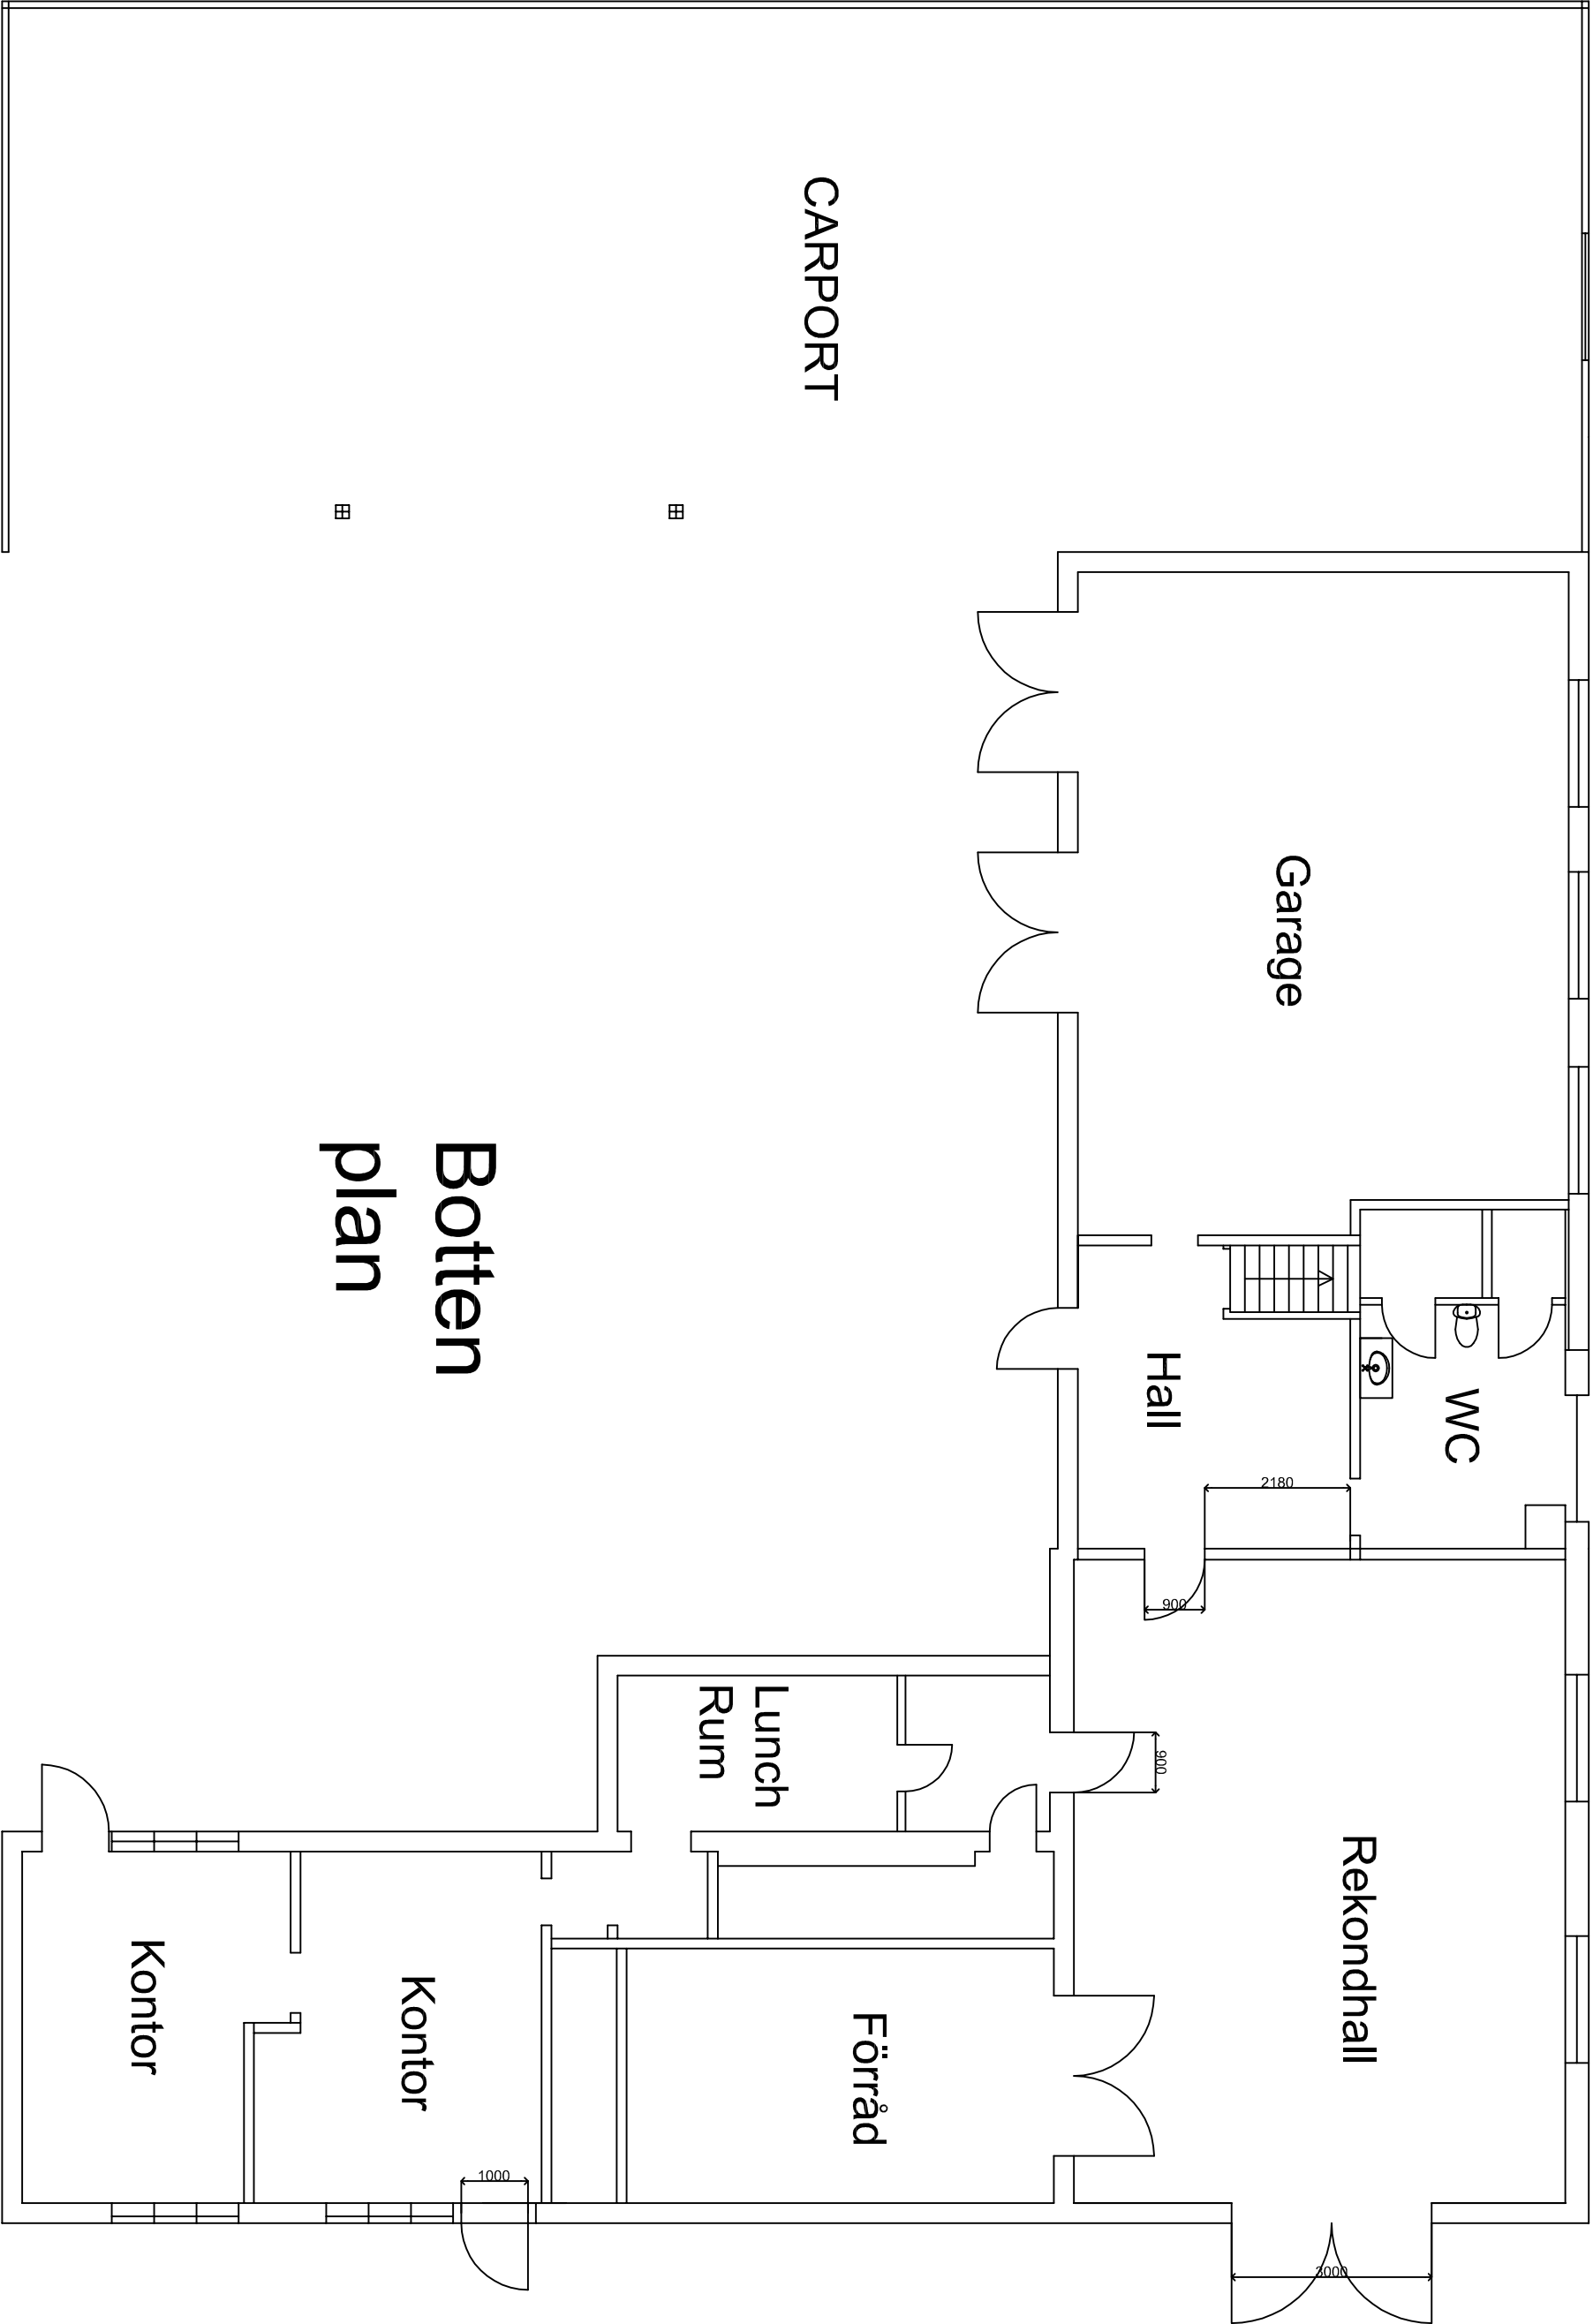

Botten
plan

Art.nr.		Art.benäm.		Ritningsstatus	
Ritad av Jan-Erik		Ansvarig JP		Godkänd av - datum	
				Skala 1:100 A2	Datum 2016-04-06
				Antal	
Jan-E's Innovation					
Närkes husvagnsaffär					
Plan Bottenvåning					
Revision				Sida	
Tel: +46 709 98 56 47				1 / 1	
Mobil: +46 709 98 56 47 e-mail: janne@jpsinnovation.se					
Denna ritning tillhör Jan-E's Innovation och får ej visas för tredjeperson utan tillstånd.					

Denna ritning tillhör Jan-E's Innovation och får ej visas för tredjeperson utan tillstånd.