
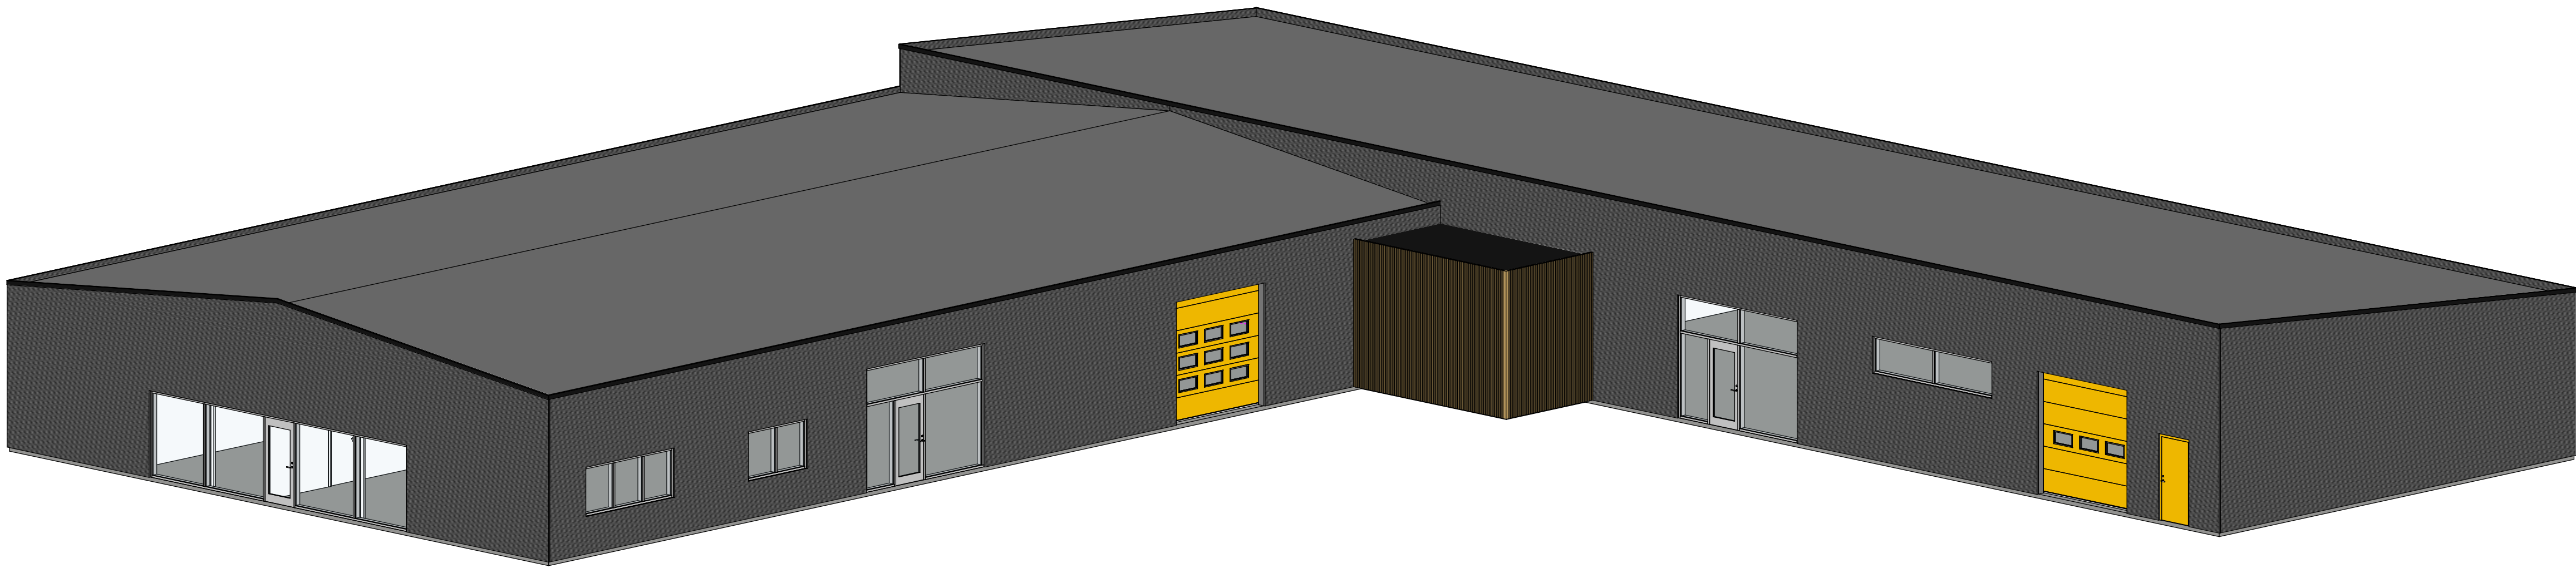
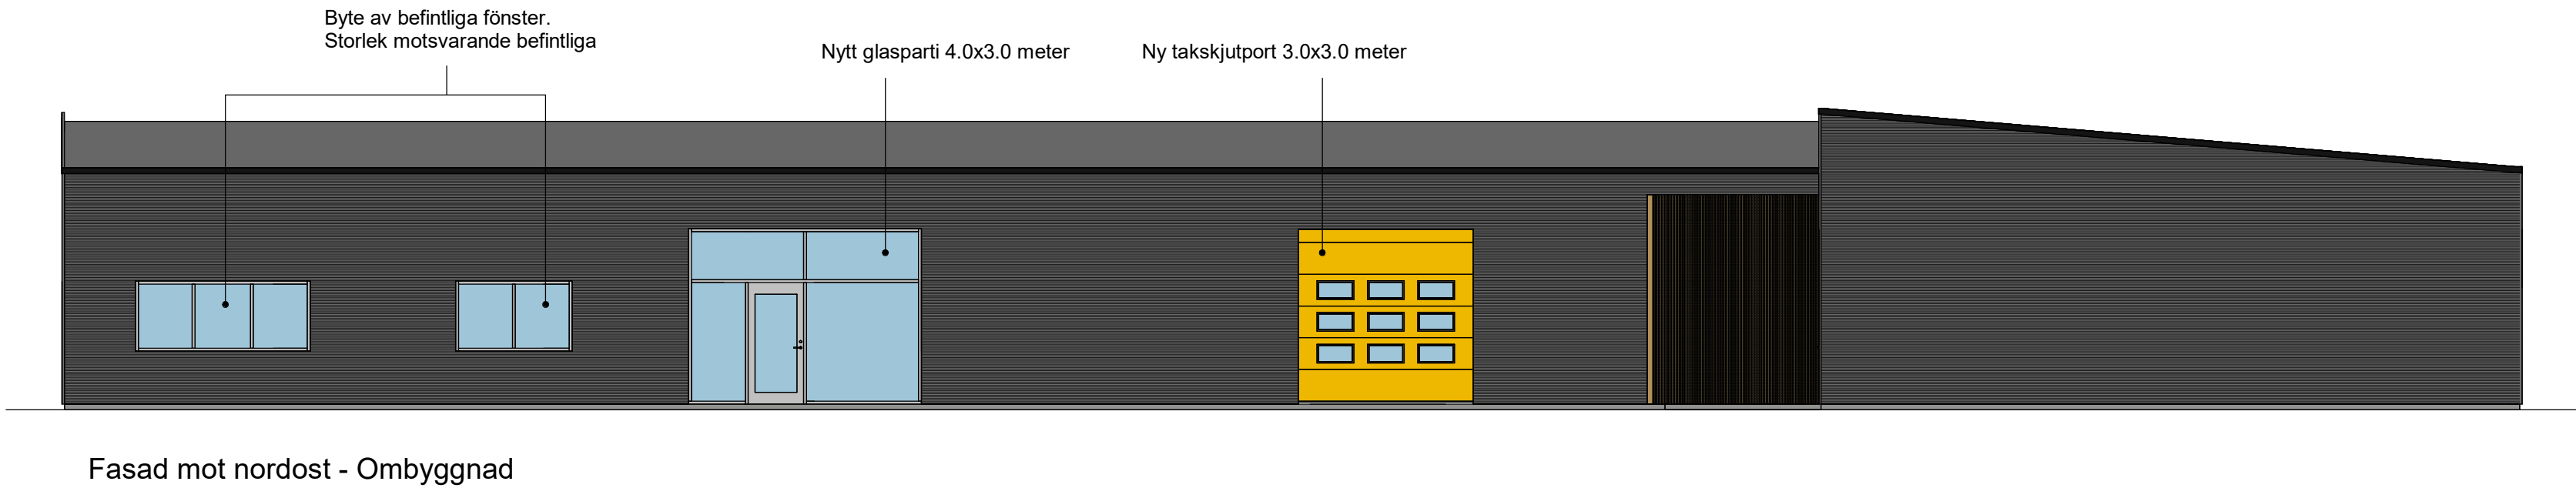


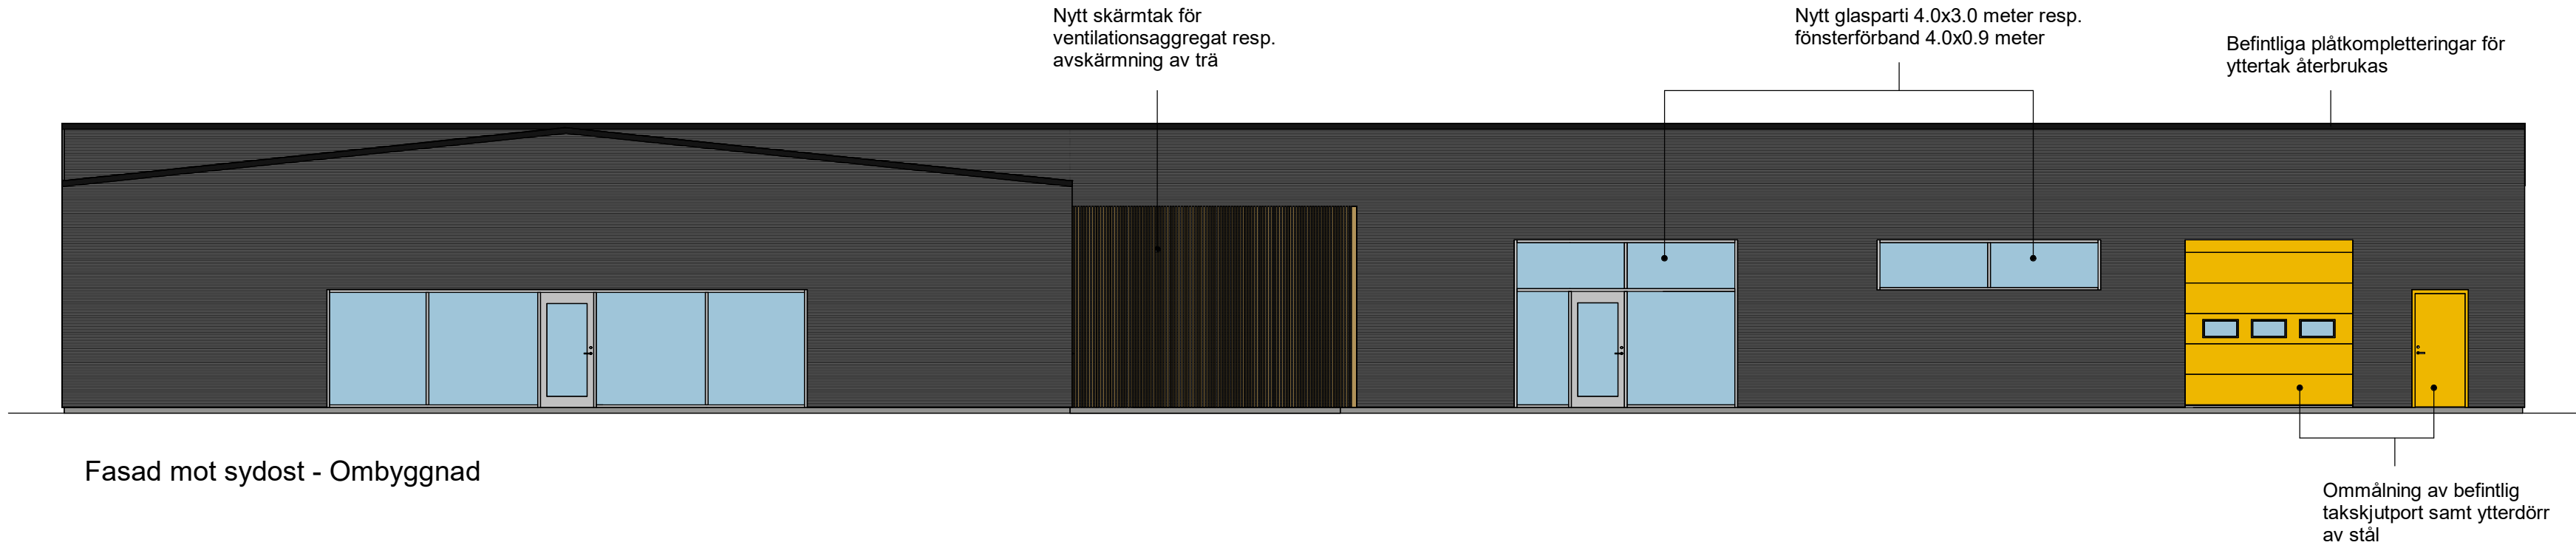

FÖRKLARINGAR

Mått anges i mm.

Plushöjder anges i meter och avser färdig yta, om ej annat anges.

FÖRESKRIFTER

Fasadbeklädnad av profilerade isolerelement Paroc modell Micro eller likv.	Mörkgrå kulör motsvarande NCS S 8005-B20G (RAL 7016)
Taktäckning av papp (befintlig)	Svart kulör motsvarande NCS S 7000-N
Plåtkompletteringar för yttertak (återbruk)	Svart kulör motsvarande NCS S 9000-N (RAL 9005)
Plåtkompletteringar för yttervägg och öppningskompl.	Mörkgrå kulör motsvarande NCS S 8005-B20G (RAL 7016)
Fönster, glaspartier	Silver kulör motsvarande NCS S 2000-N (RAL 9006)
Taksjutportar	Gul kulör motsvarande NCS S 1080-Y (RAL 1021)
Ytterdörr av stål	Gul kulör motsvarande NCS S 1080-Y (RAL 1021)

BET	ÄNDRINGEN AVSER	DATUM	SIGN
BYGGLOVSHANDLING			
archinova DESIGN MEETS FUNCTION			
BJÖRKGATAN 71 BOLÄNDERNA 16:10, UPPSALA			
☒	A Archinova AB		tel. 010-422 35 40
UPPDRAG NR	RITAD/KONSTR. AV		
2024-13	J. Wahlstrand		
DATUM	ANSVARIG		
2024-04-15	Jenni Wahlstrand		
OMBYGGNAD AV VERKSAMHETSLOKAL FASADER Fasad mot sydost, nordost Ombyggnad			
SKALA	NUMMER		BET
A1 1:100 A3 1:200	A-40-3-BL011		