


## Föreskrifter

Alla mått och förhållanden ska kontrolleras på plats av utförare.  
Ritningen baseras på tidigare underlag – avvikelser kan förekomma.

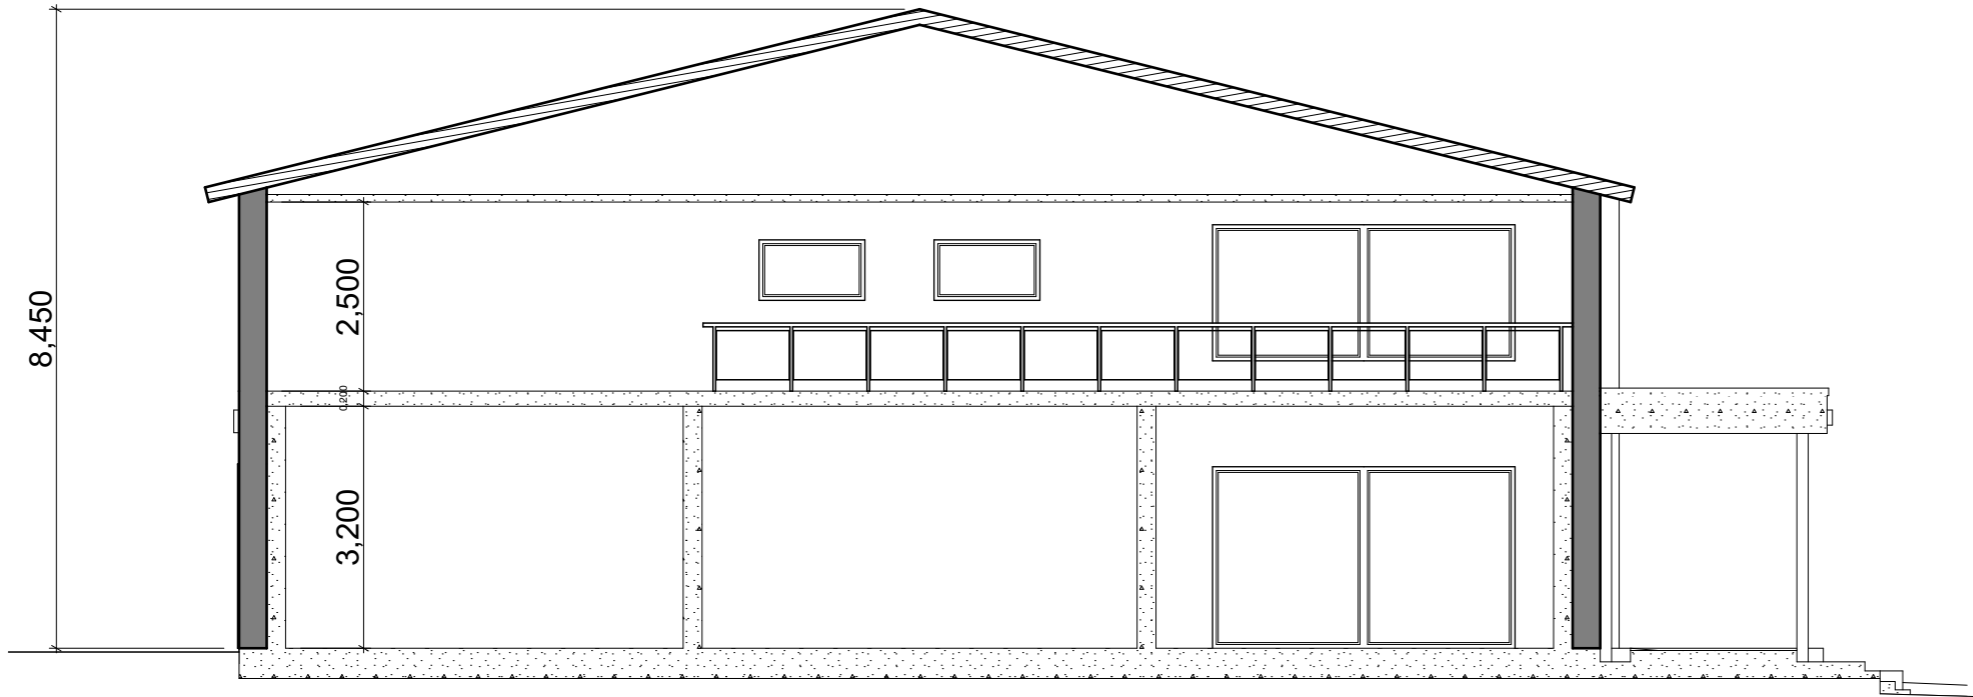

S-01

Sektion

1:100

SKALA 1:100



BET	ÄNDRING AVSER	DATUM	Sign.
-----	---------------	-------	-------

Ändrad användning

# RÖRPOSTEN 1

Hageby allé 1, 141 69 Huddinge  
Huddinge kommun

A	SIAV Arkitekt		
---	---------------	--	--

UPPDRAG NR	RITAD AV	HANDLÄGGARE
1	S G	
DATUM	ANSVARIG	
2025-09-09	SG	

SIAV Arkitekt  
0700928885  
Info@siavarkitekt.se  
Erik pukés väg 2A (Stockholm)

SKALA	NUMMER	BET
1:100	<b>A.03.3</b>	