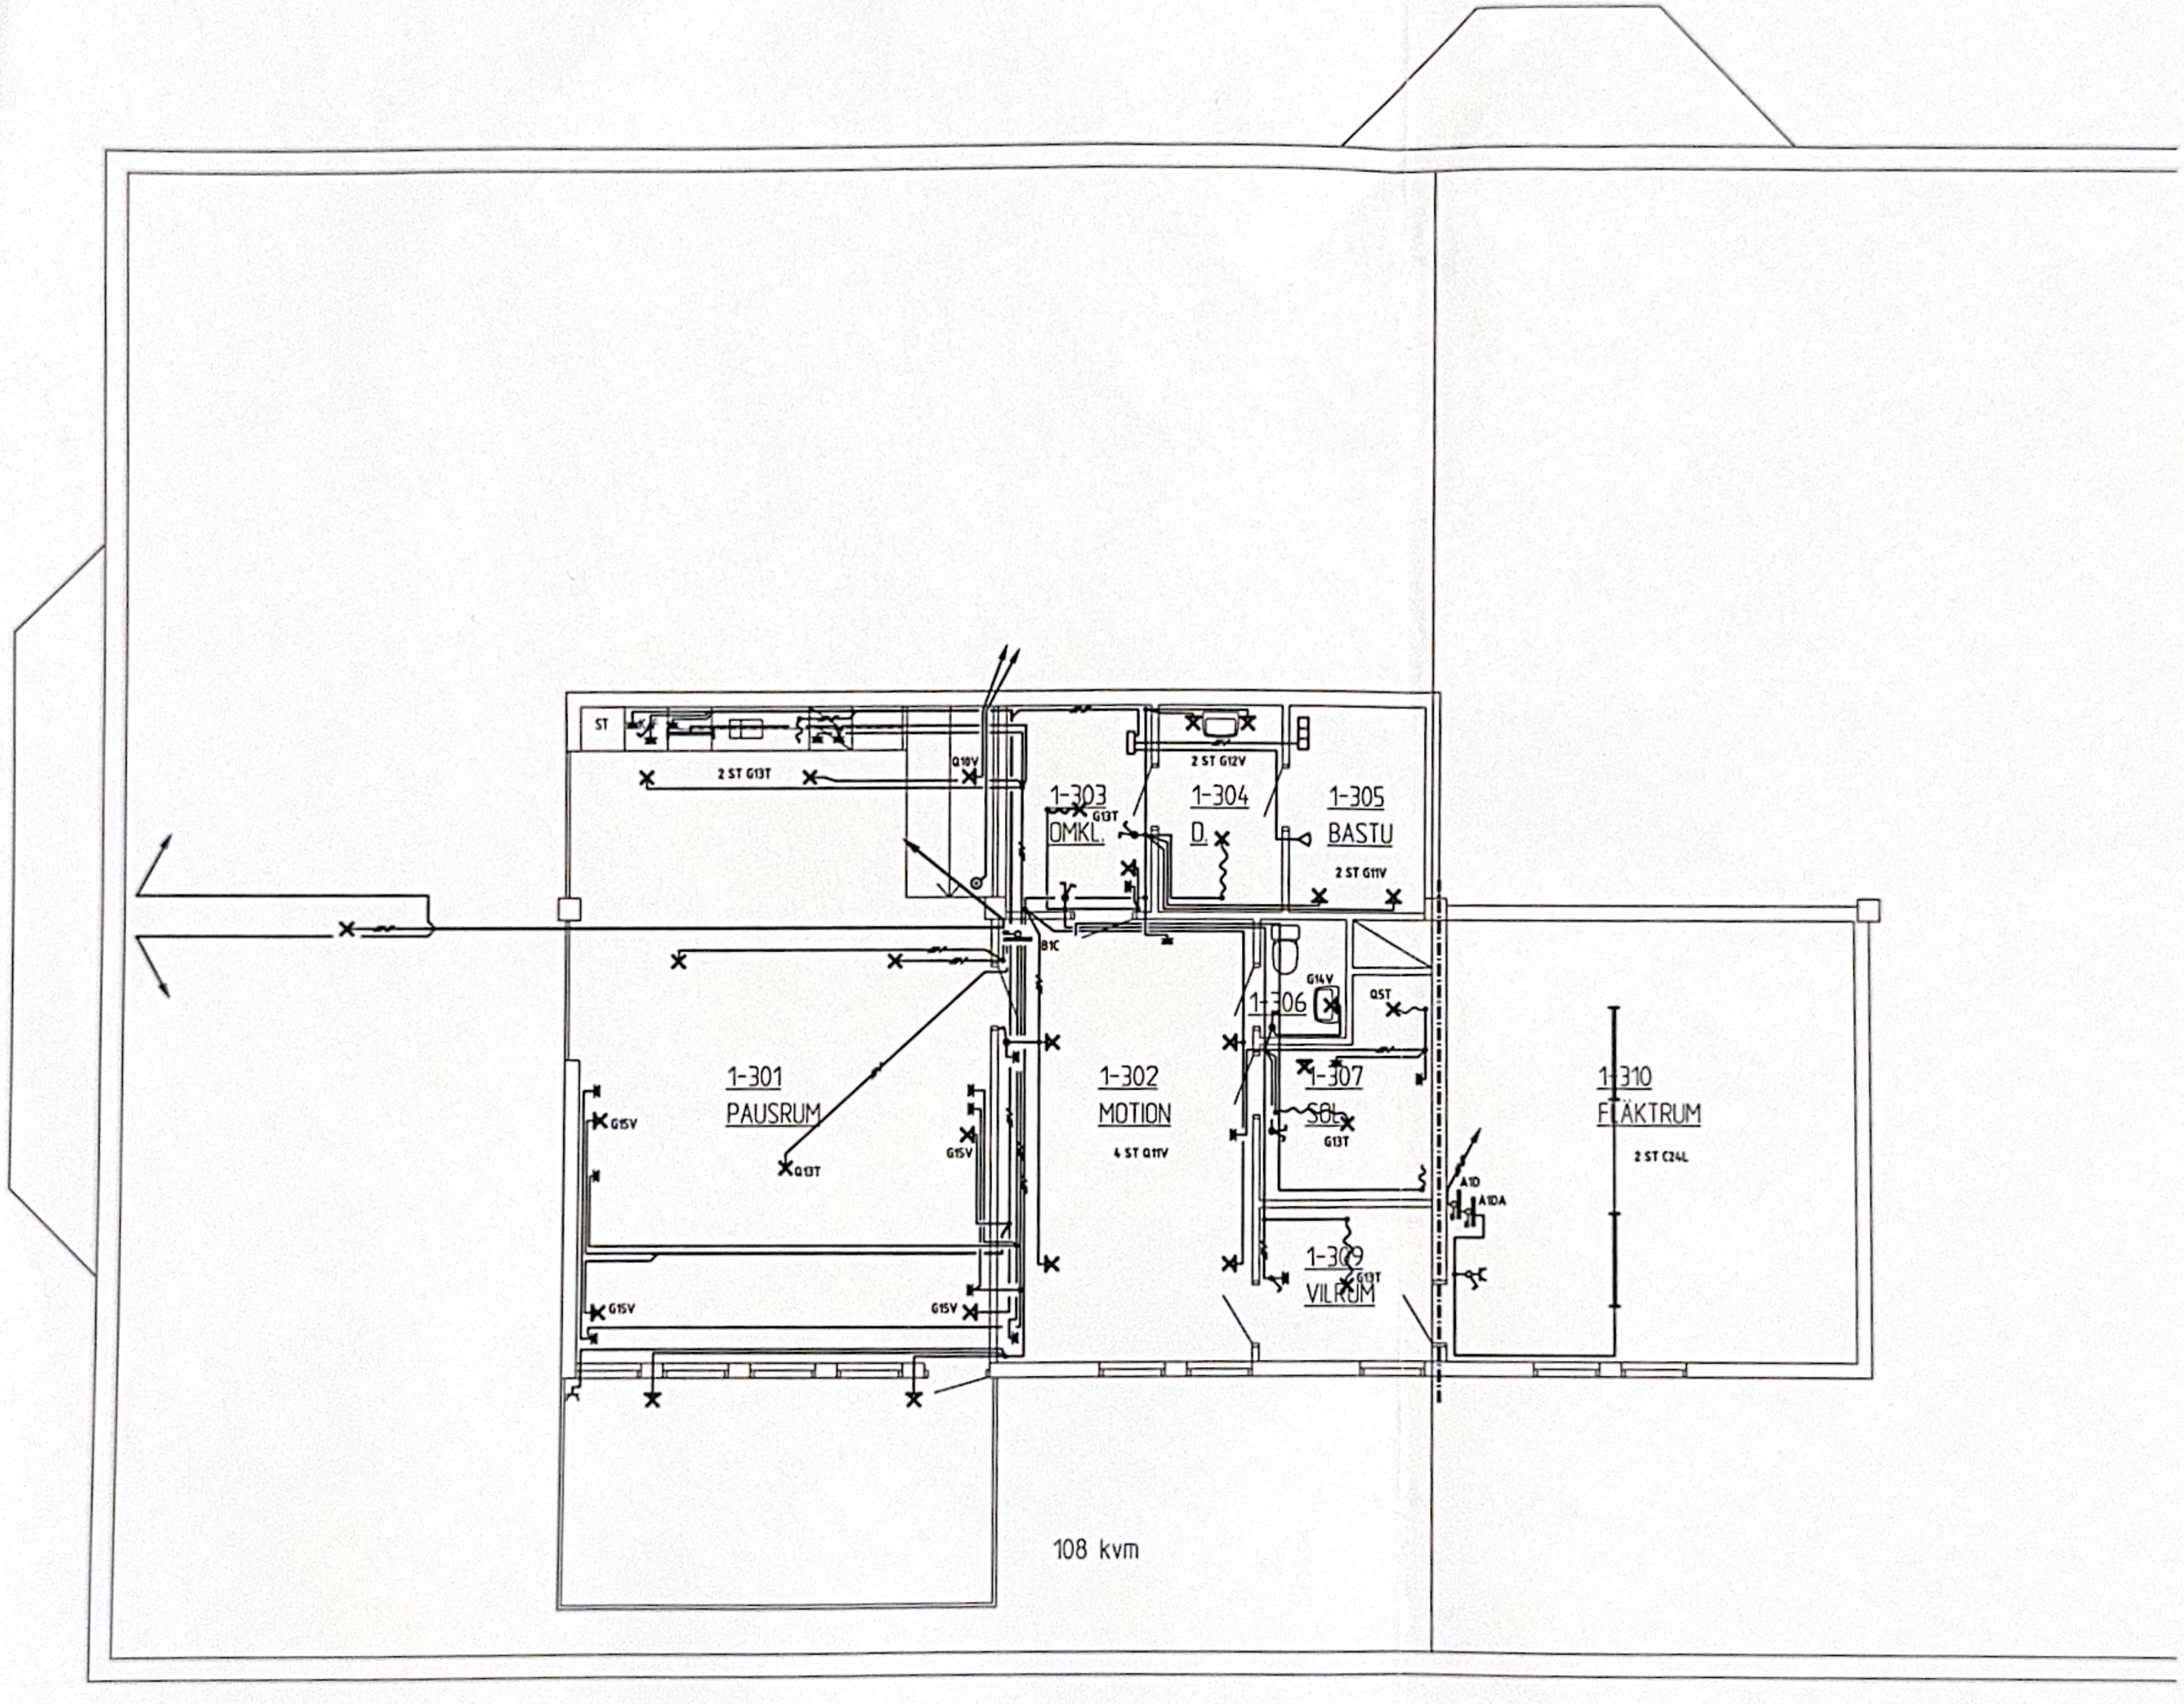


BILAGA 1

ÄNDR	ÄNDR	ÄNDRINGEN AVSER	SIGN	DATUM

KV. DOMNARVET 38

belkab


BERGMARK
ELKONSULTER AB

Tingsvägen 17 191 61 Sollentuna
Email: info@belkab.se
Tel. 08-621 11 90
Fax 08-621 08 15

UPPDRAG NR	RITAD AV	HANDLÄGGARE
DATUM 03-09-01	ANSVARIG KURT DANIELS	

LUNDA INDUSTRIBY
HUS 2 PLAN 3, DEL 1
KRAFT OCH BELYSNING
ELSYSTEM

SKALA	NUMMER	ÄNDR
1:50 A1 1:100 A3	E63:231	

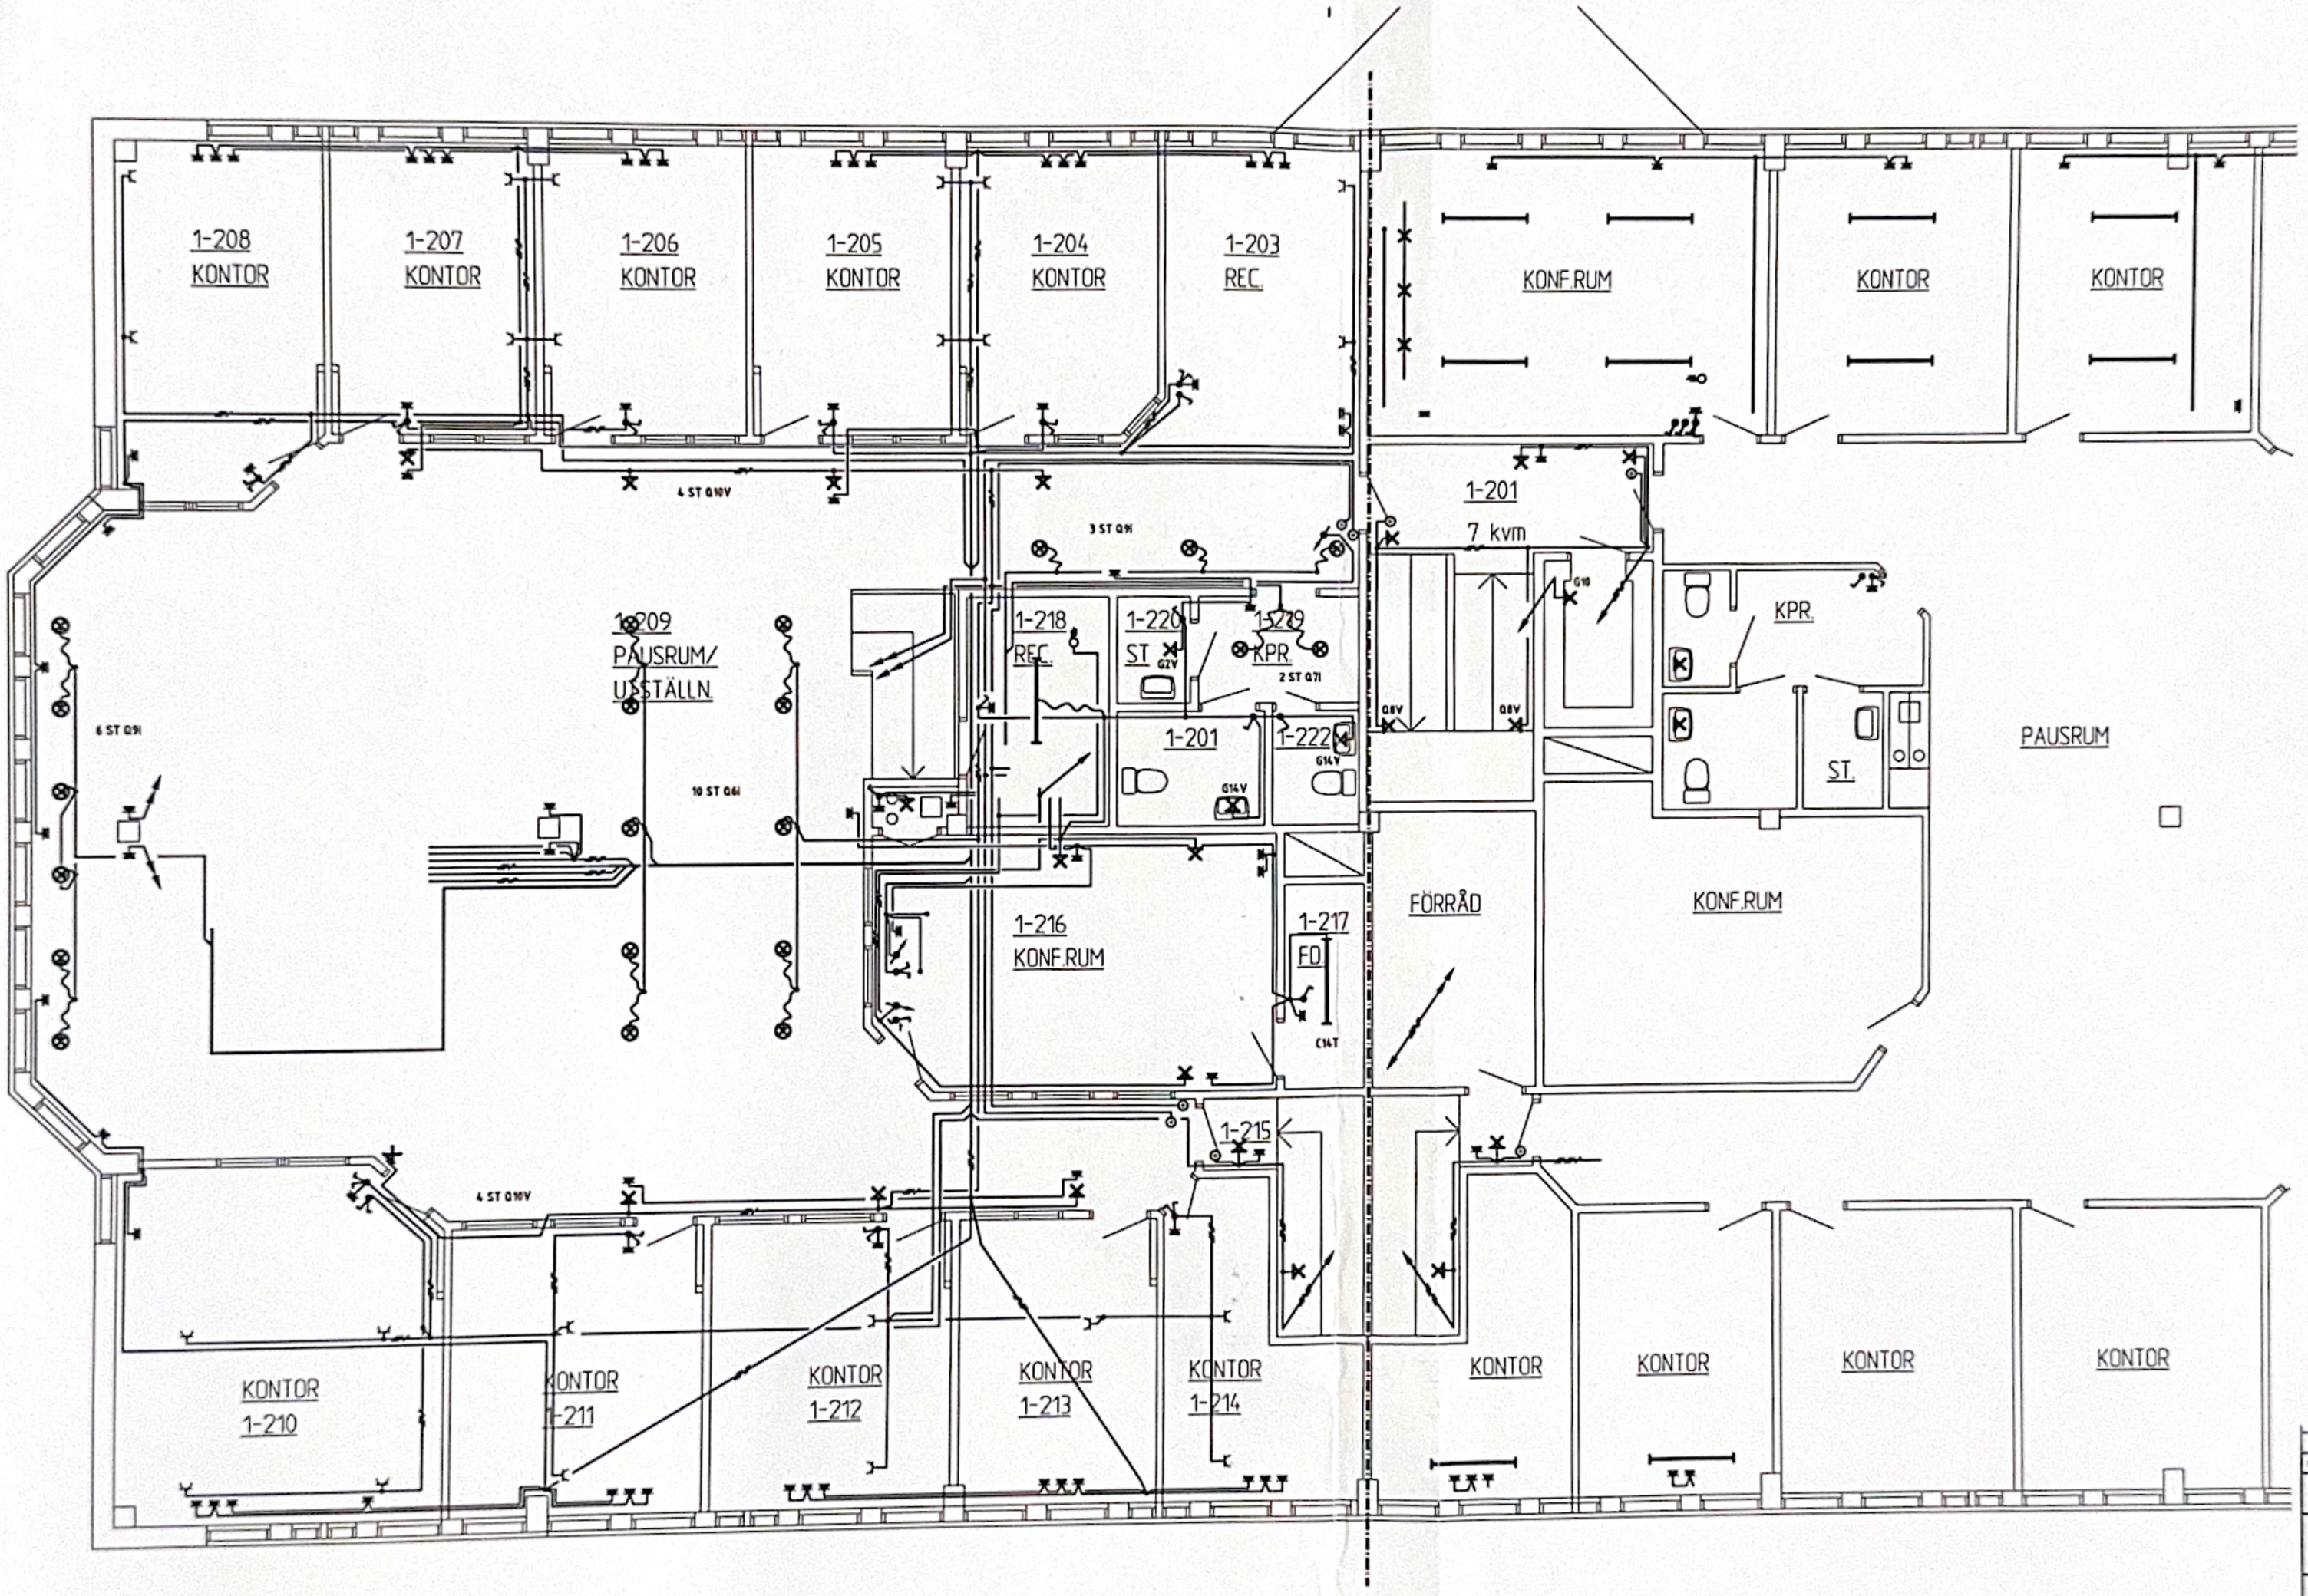

BILAGA 1

KV. DOMNARVET 38

BERGMARK
ELKONSULTER AB

Tingvägen 17 191 61 Sollentuna
Tel. 08-621 11 90
Fax 08-621 08 15

UPPDRAG NR	INTAG AV	HANDLÄGGARE
DATUM 03-09-01	ANSVARIG KURT DANIELS	

LUNDA INDUSTRIBY
HUS 2 PLAN 2, DEL 1
KRAFT OCH BELYSNING
ELSYSTEM

SKALA	NUMMER	RITT
1:50 A1 1:100 A3	E63:221	