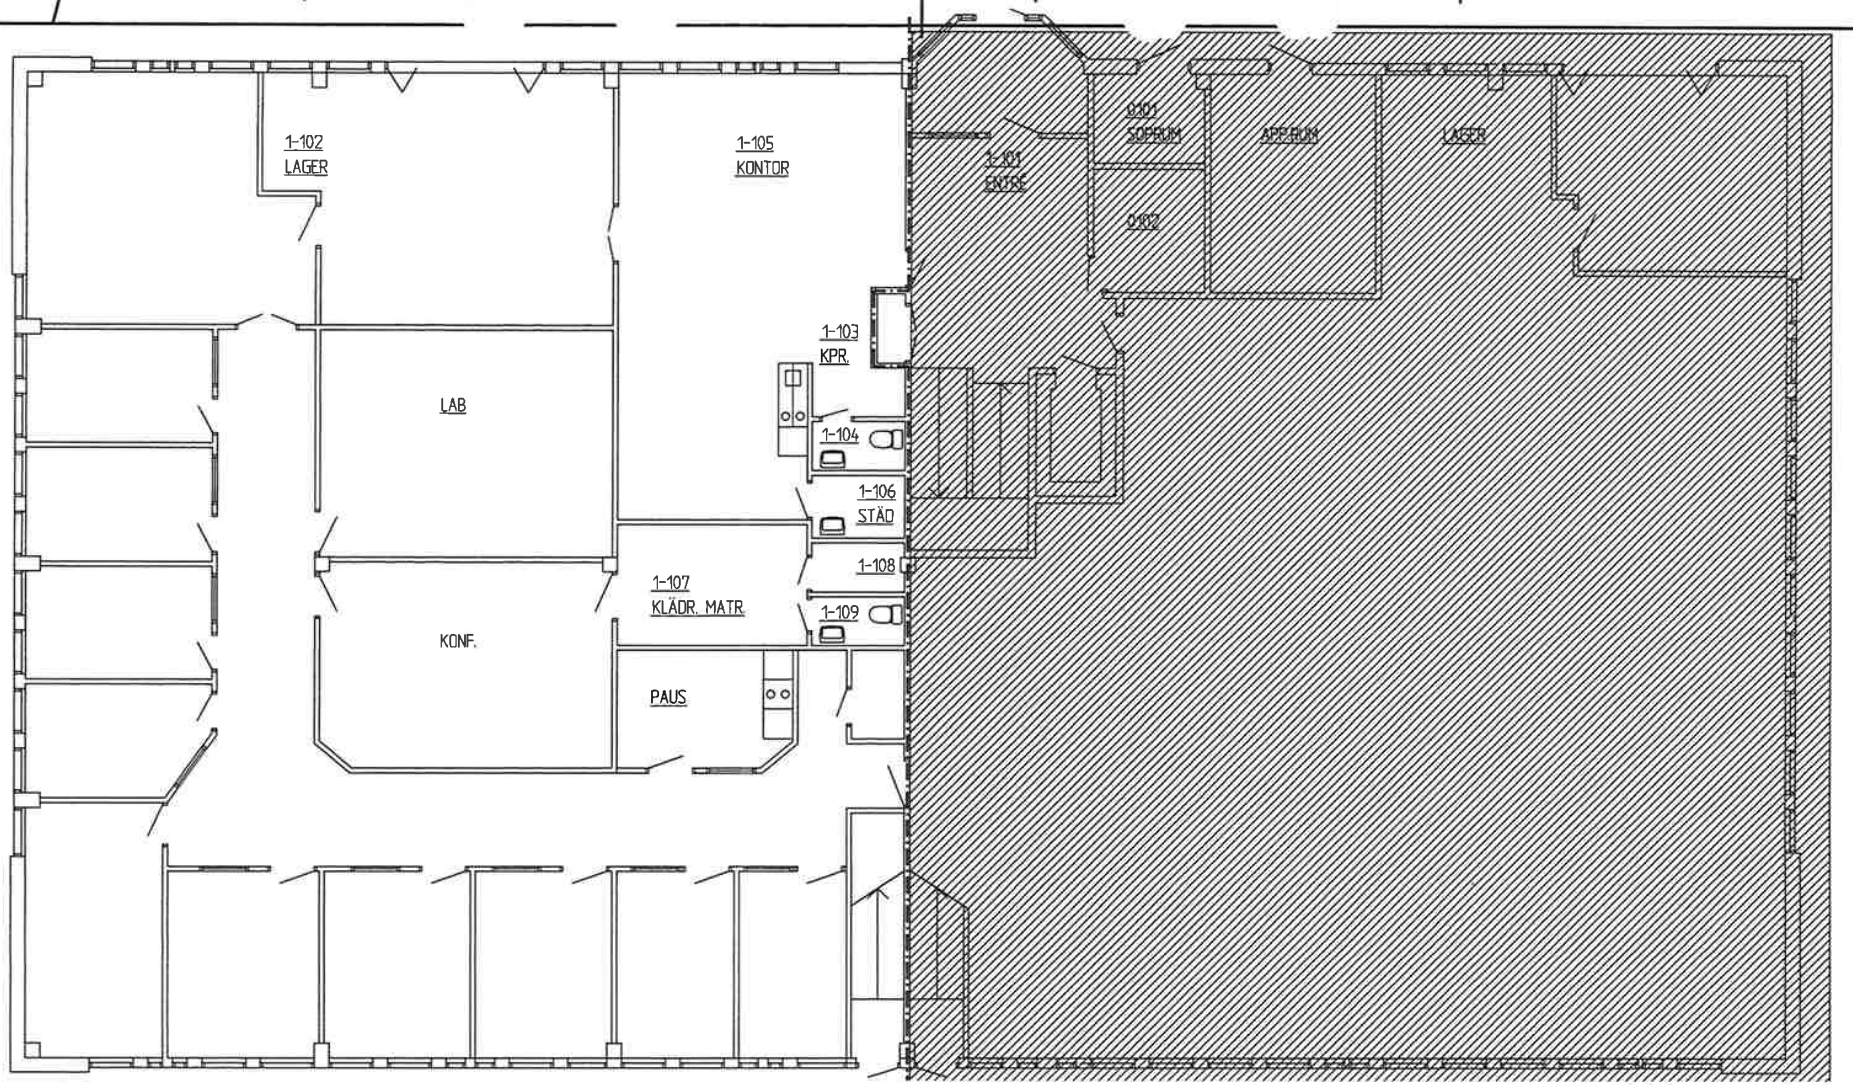


BILAGA 1

INREDNING GÄLLER EJ

-

KV. DOMNARVET 38

belkab

BERGMARK
ELKONSULTER AB

Gunnebogatan 22 163 53 Spånga
Tel. 08-621 11 90
Fax 08-621 03 15

UPPDRAG NR | RITAD AV | HANDLÄGGARE

DATUM 2012-02-08
ANVÄNDARE KURT DANIELS

LUNDA INDUSTRIBY
HUS 2 PLAN 1
LOKAL PANTHERA AB

SKALA 1:50 A1
1:100 A3

NUMMER A:1

1 BLD