


1
A1-E1

Plan 1


1 : 100

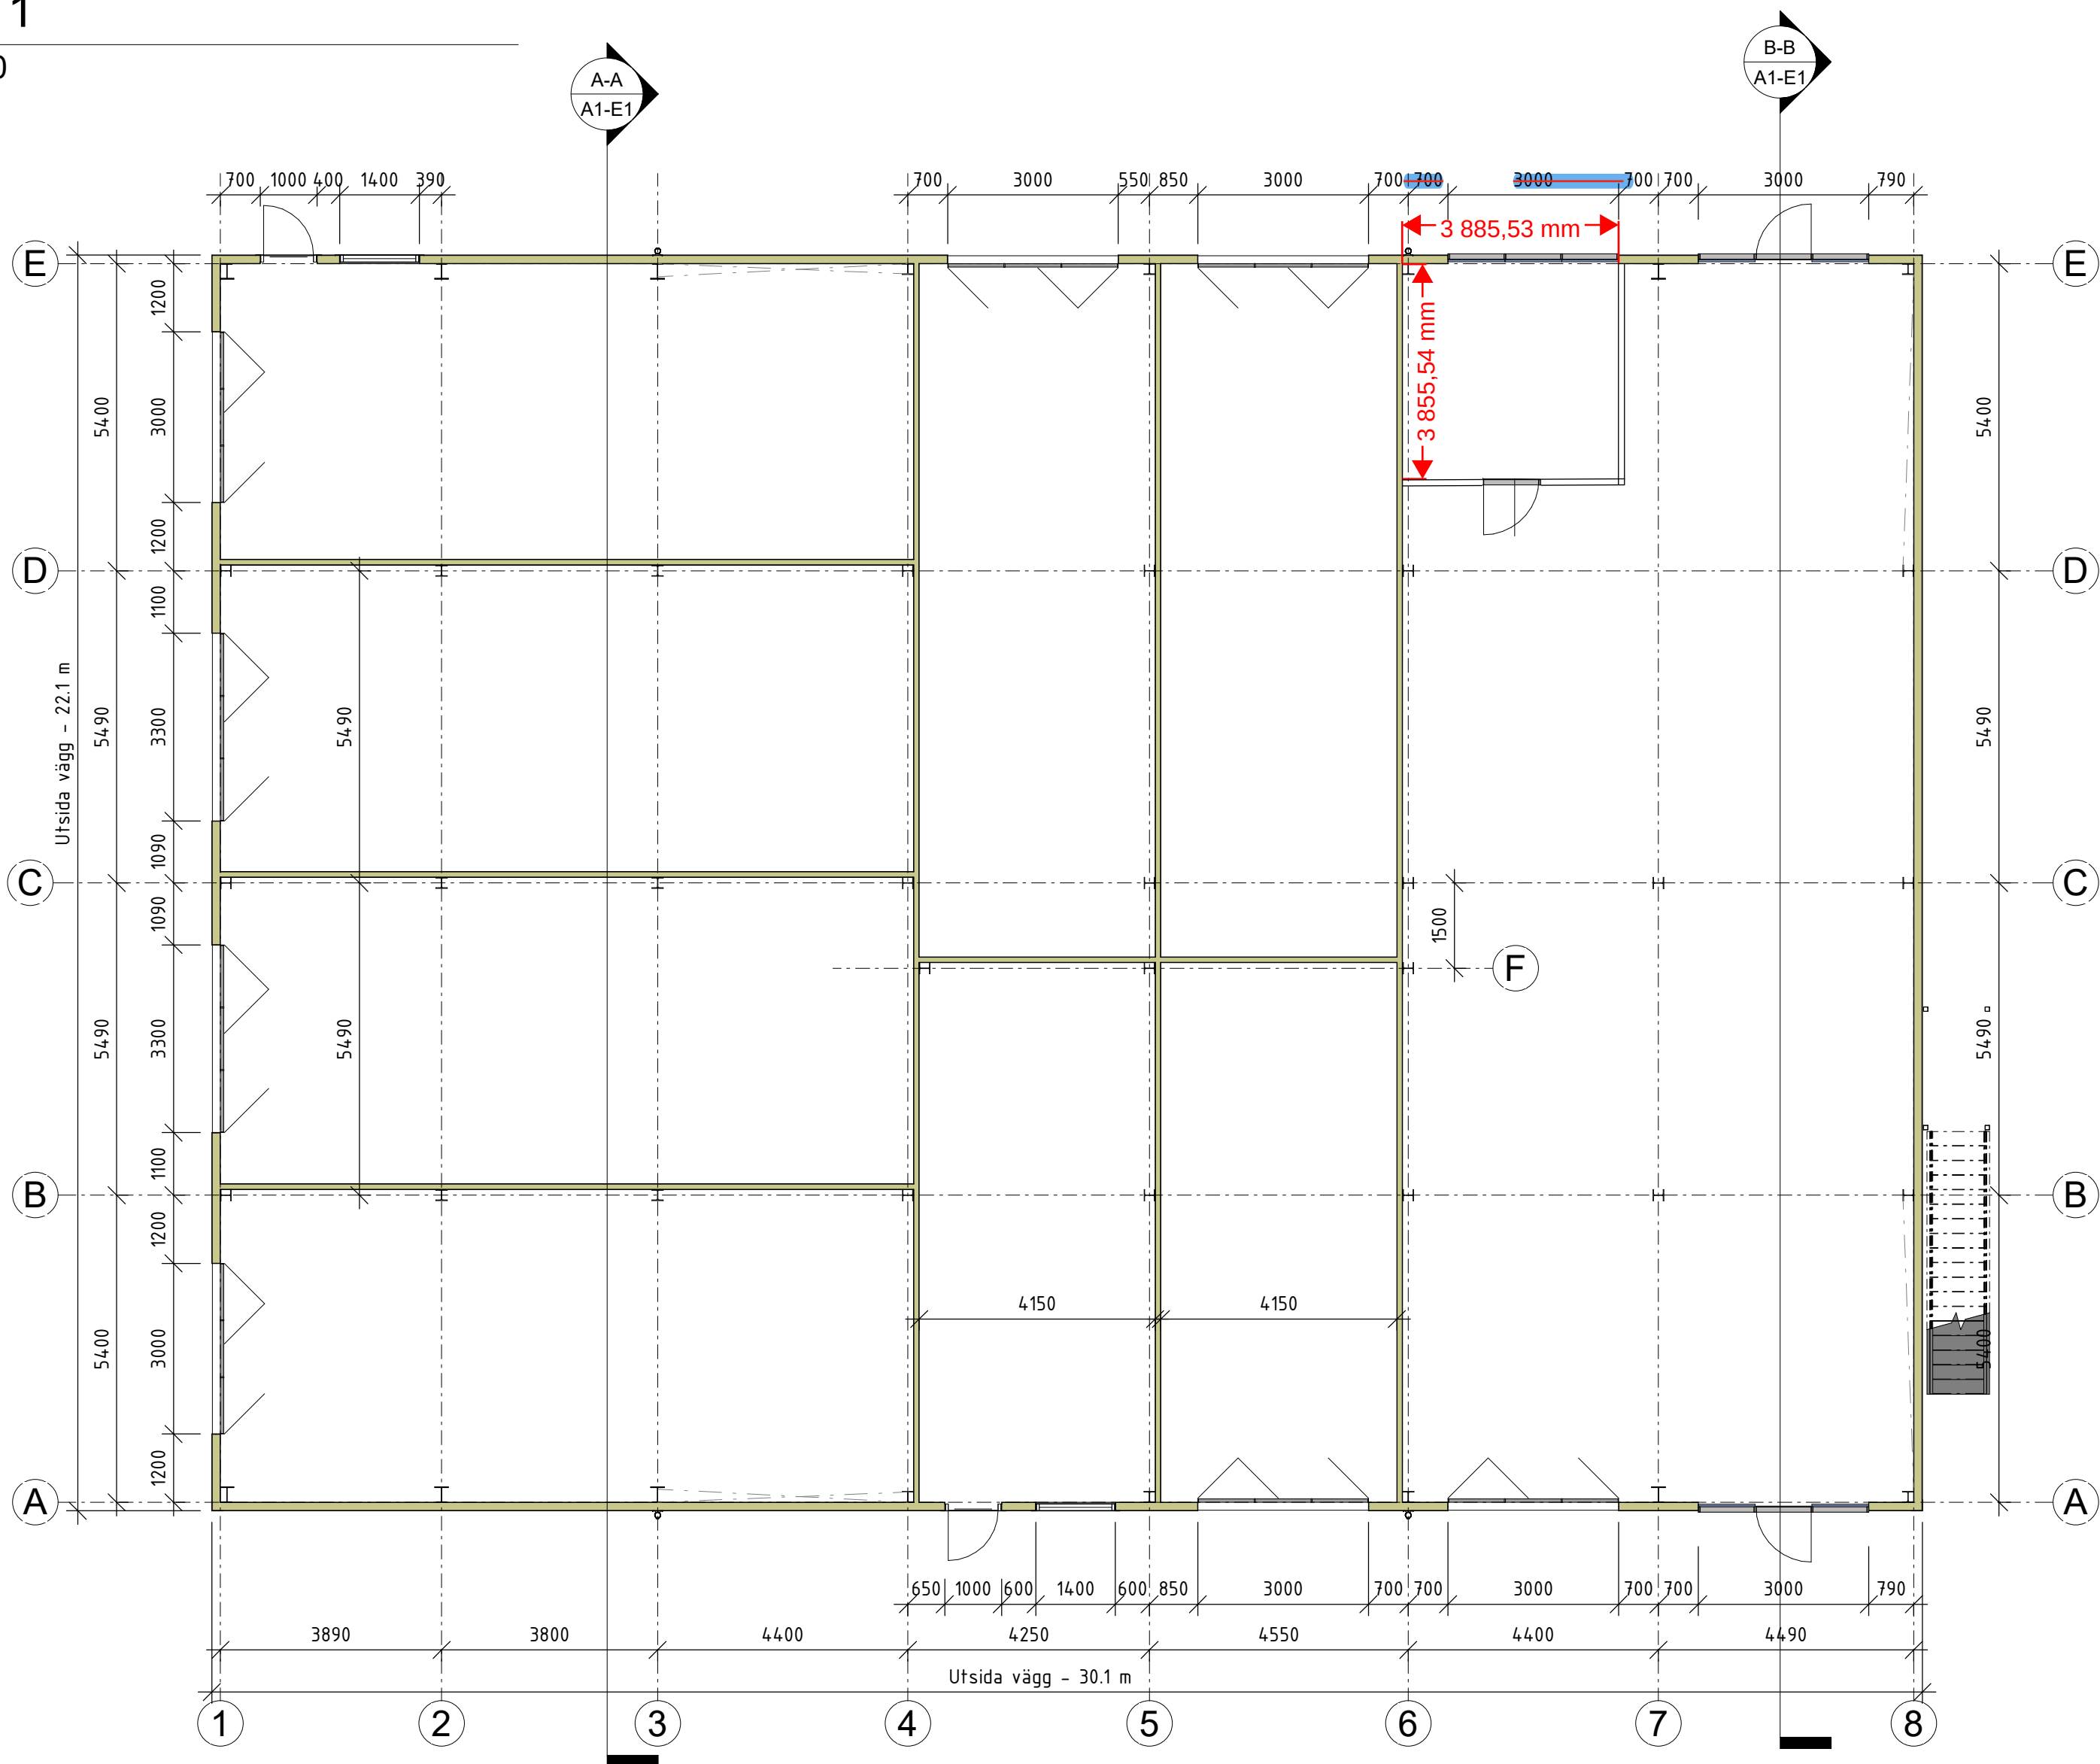

4
A1-E1

Plan 2


1 : 100

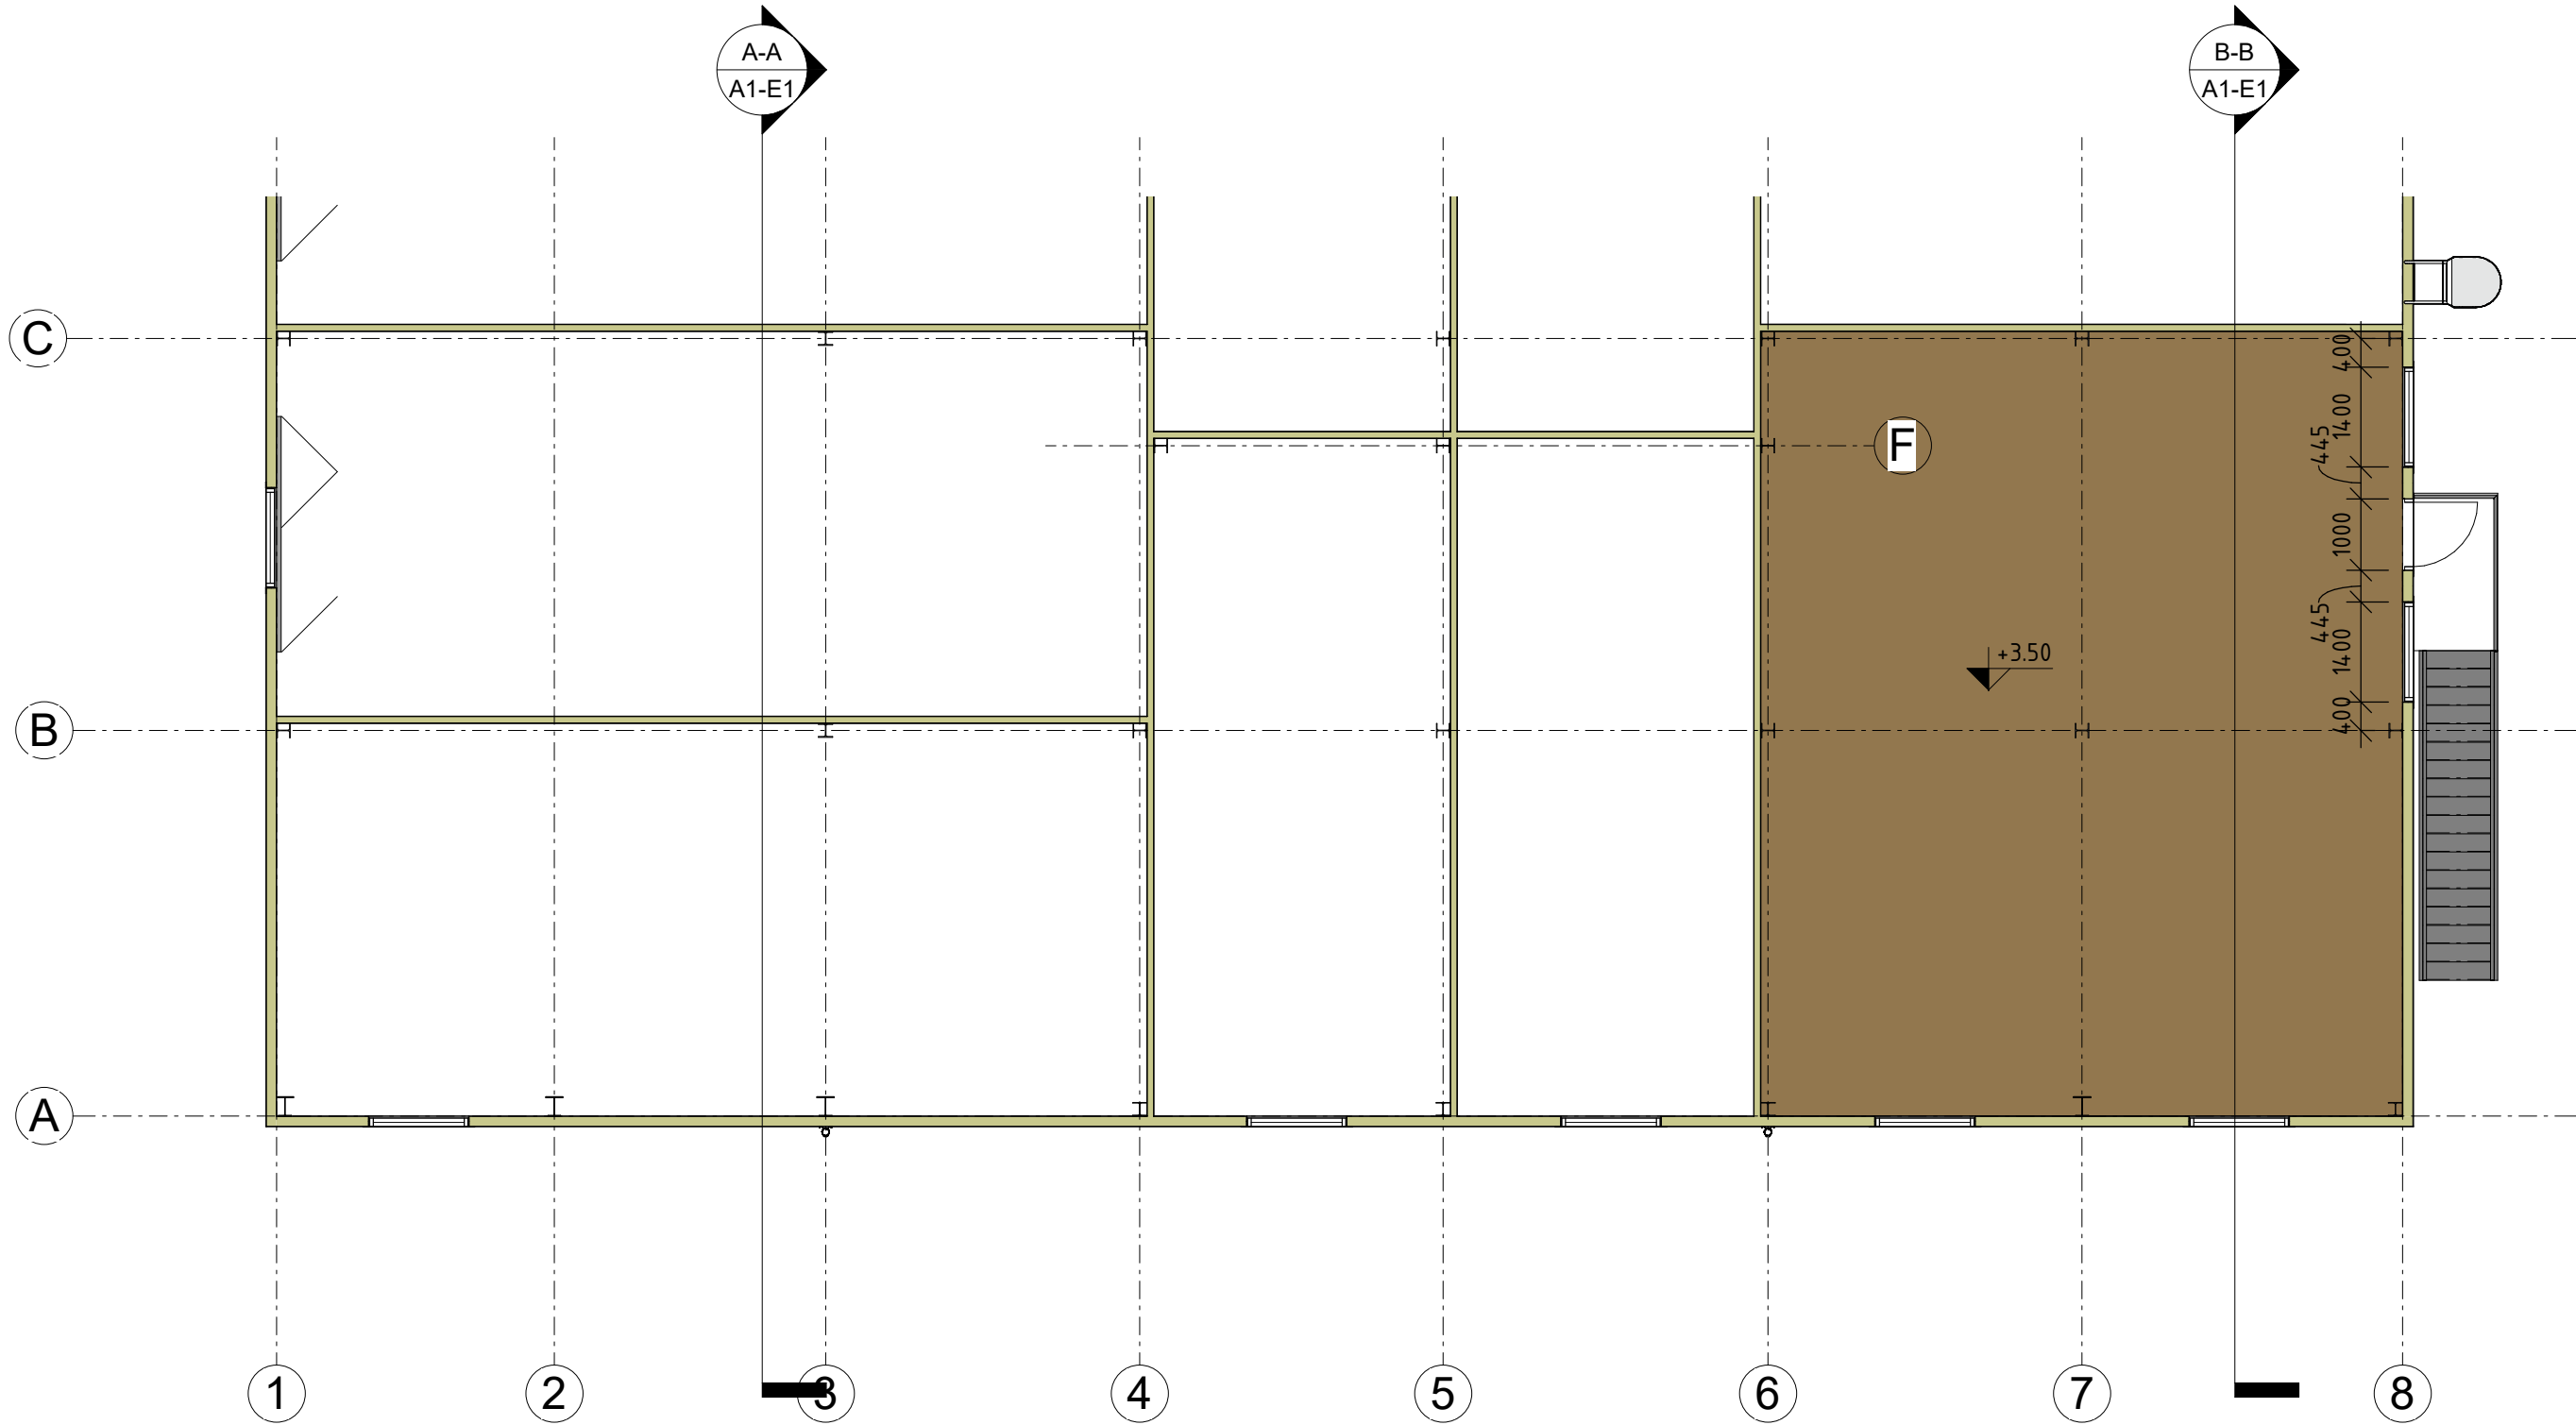

2
A1-E1

A-A


1 : 100

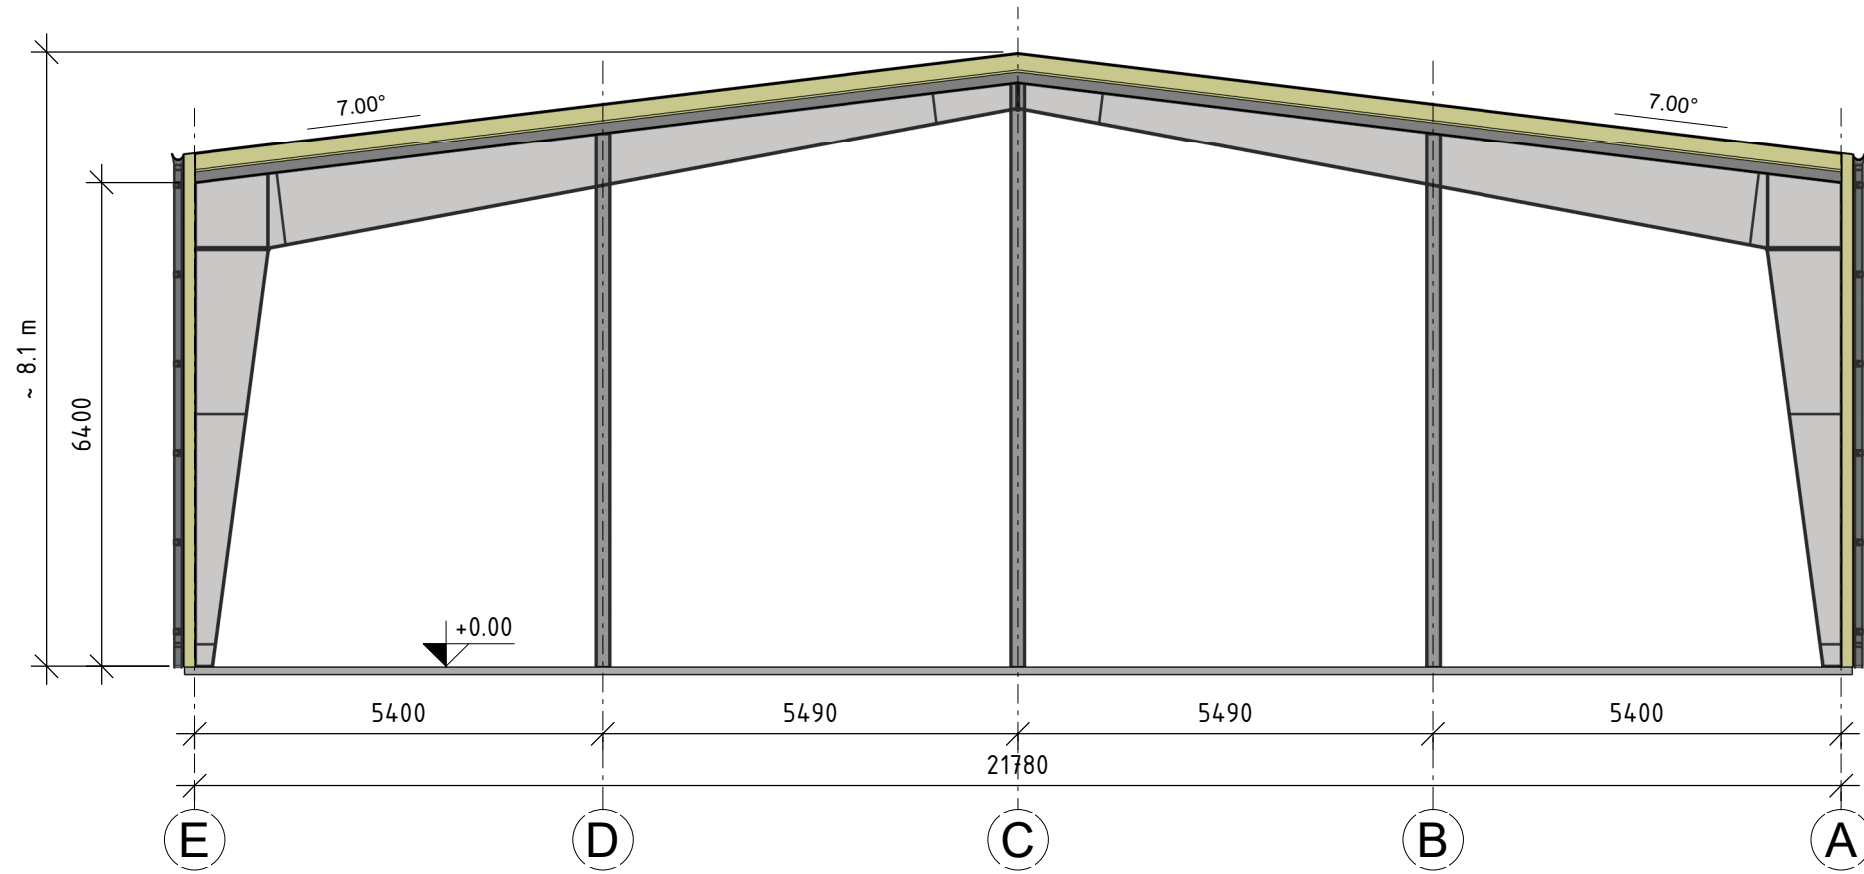

3
A1-E1

B-B

1 : 100

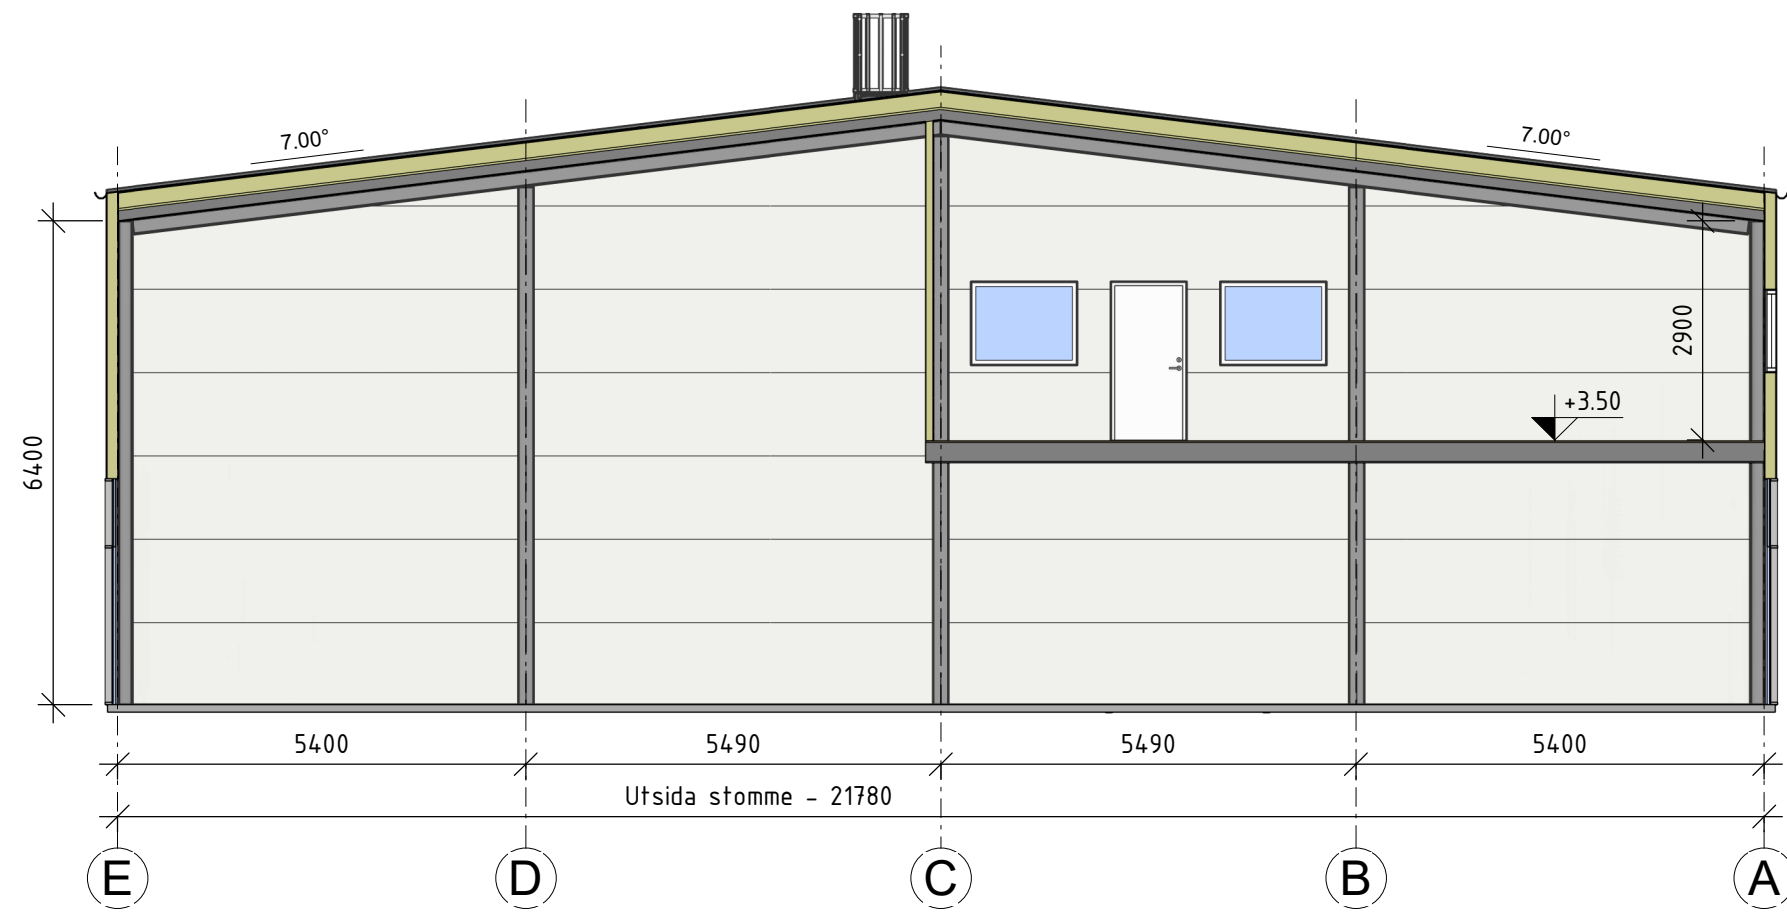

Beskrivning

Vindstag

Vägguppbyggnad

150 mm Sandwichpanel

Takuppbyggnad

2 mm Takpapps
20 mm Mineralull
200 mm Cellplast
30 mm Mineralull
0,2 mm Ångspärr
136 mm Högprofilslåt

Brand

Byggnadsklass: Br3
Brandsäkerhetsklass: 1
Brandteknisk klass på bärverk: R0

0 2 5 10m

Skala 1:100 på A1 Papper
Skala 1:200 på A3 Papper

Konstruktionsdelar som ej är måttsatta är endast schematiskt inritade.

C	2026-02-19	NR	En mellanvägg har lagts till i lrye C mellan 6-8 på plan 2.
B	2026-02-11	NR	Bjälklag uppdaterat. Petaren i 7-D borttagen.
A	2026-02-03	NR	Utsida sandwich 150mm. Fasadslag placering och trappan i fasad på lrye 8 placering justerad. CC-mått mellan 4-5 och 5-6 ändrad. Sluport placering ändrad.
Rev.	Datum	Sign	Ändringen avser

BORGA

Hospitalsgatan 11
532 37 Skara, Sverige
Tel: +46 (0) 511 34 77 11
www.borga.se

Projektnamn: Bäckahästen 2

Projektdress:


Projektlidare: Ritad av: NR Kontrollerad av: - Säljare: IS

Ritningsnamn: Plan och sektion

Projektnummer: 505311 Datum: 2025-10-23 Ritningsnummer: E1


1
A1-E2

Fasad i Vy 1
1 : 100

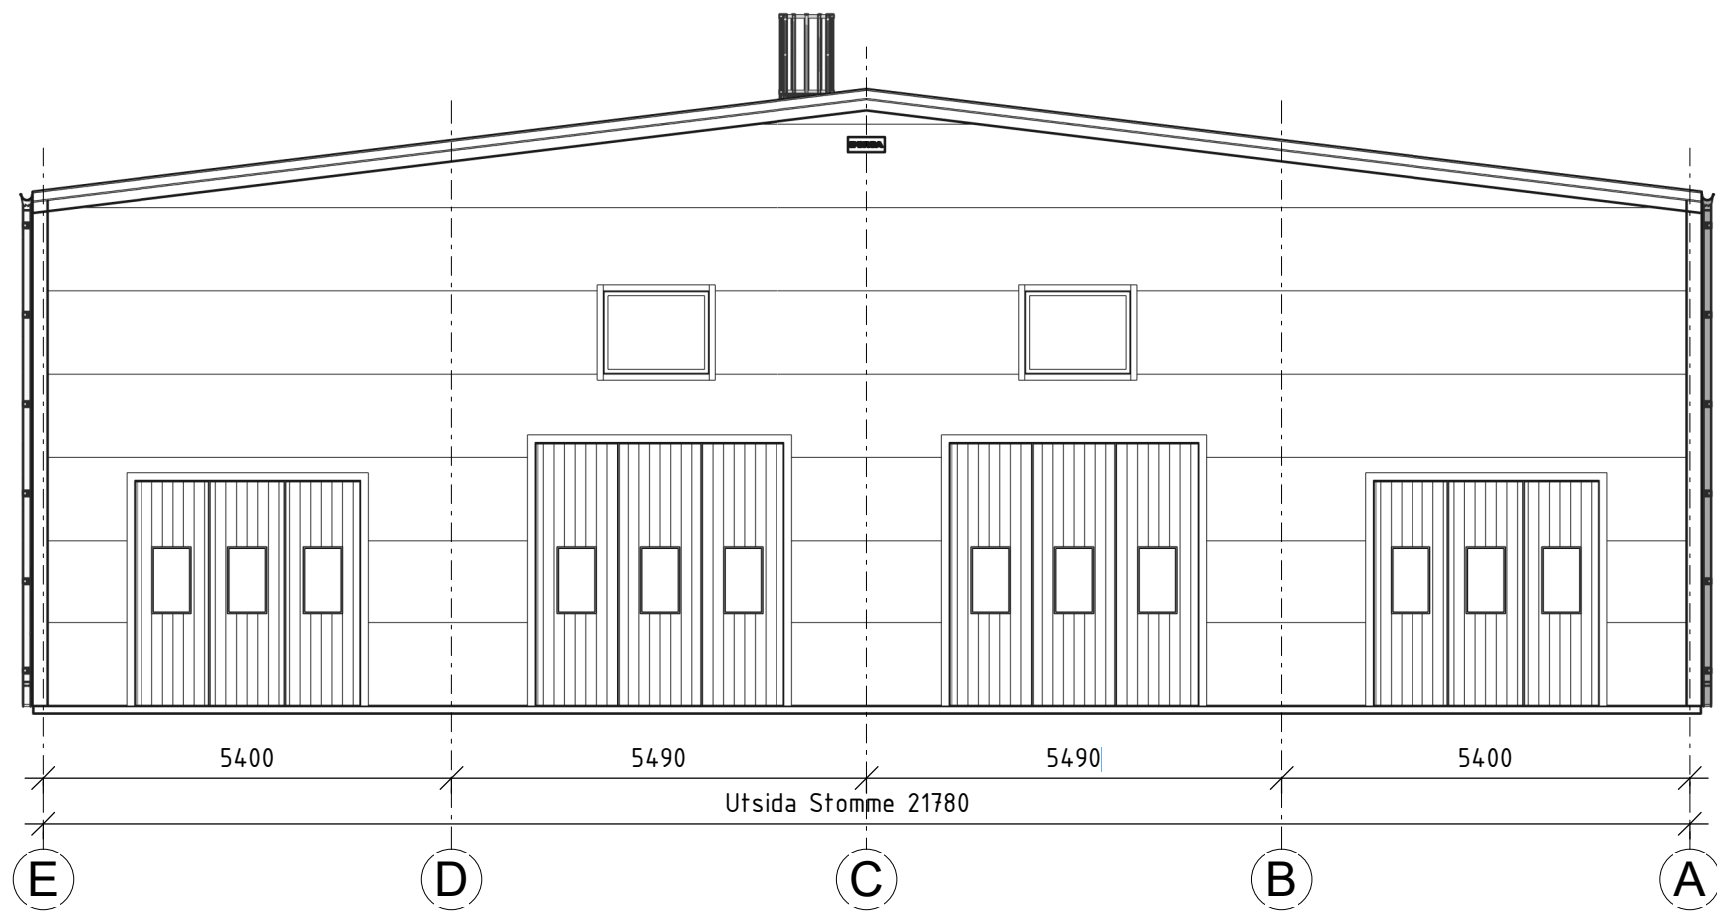


2
A1-E2

Fasad i Vy 8
1 : 100

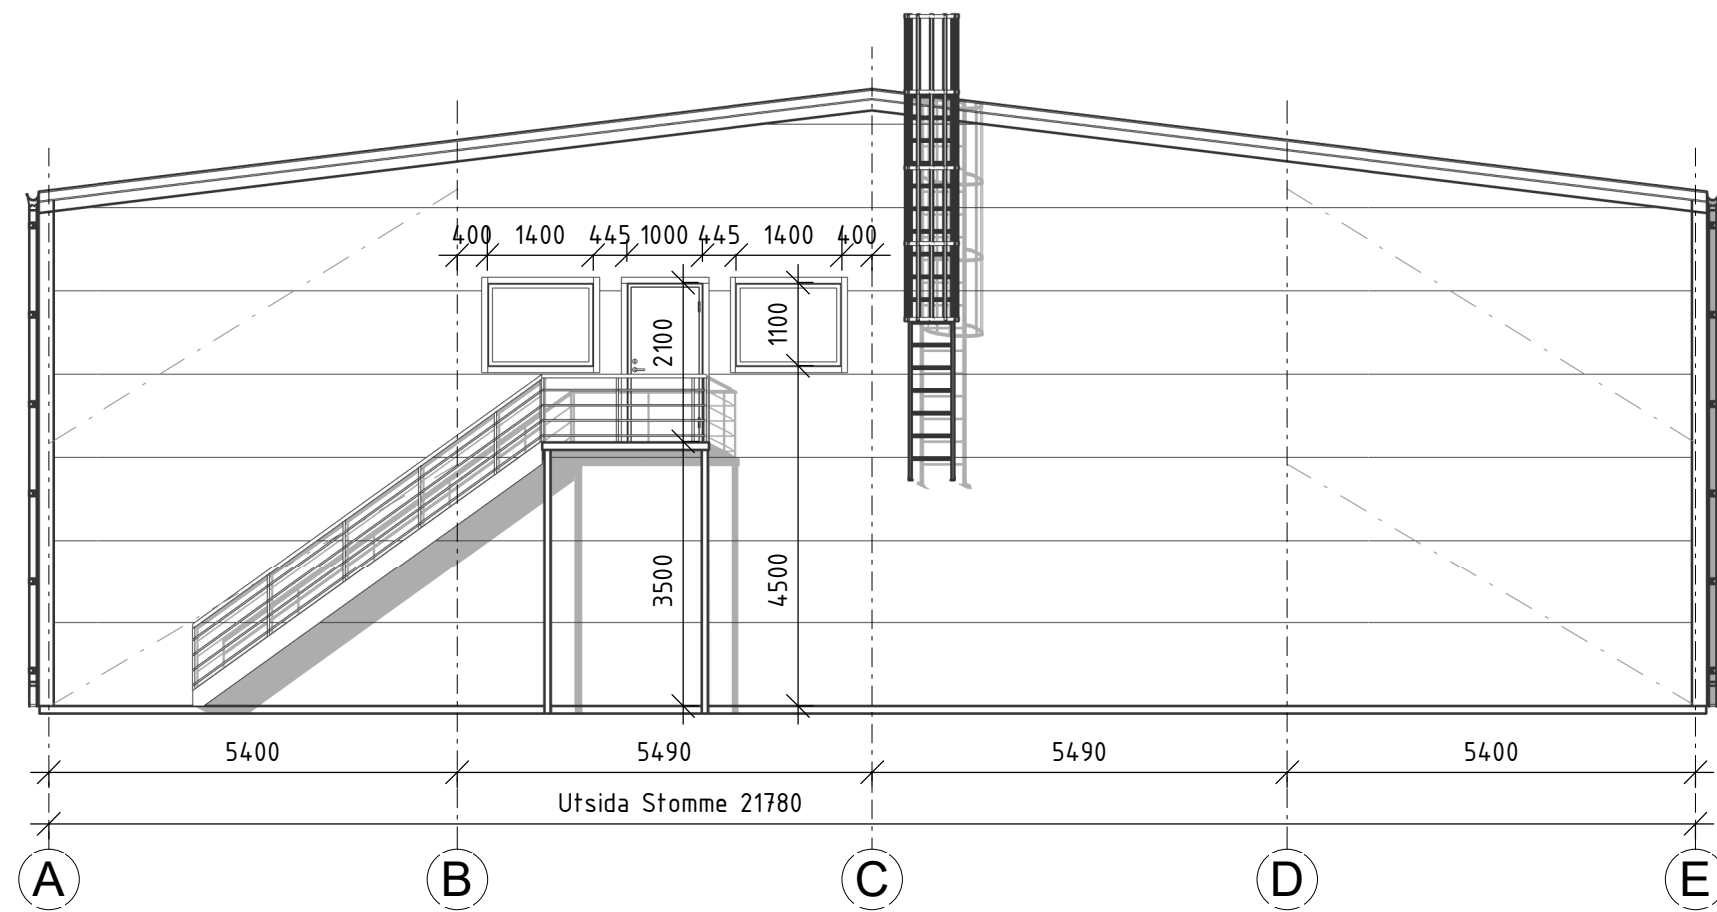


3
A1-E2

Fasad i Vy A
1 : 100

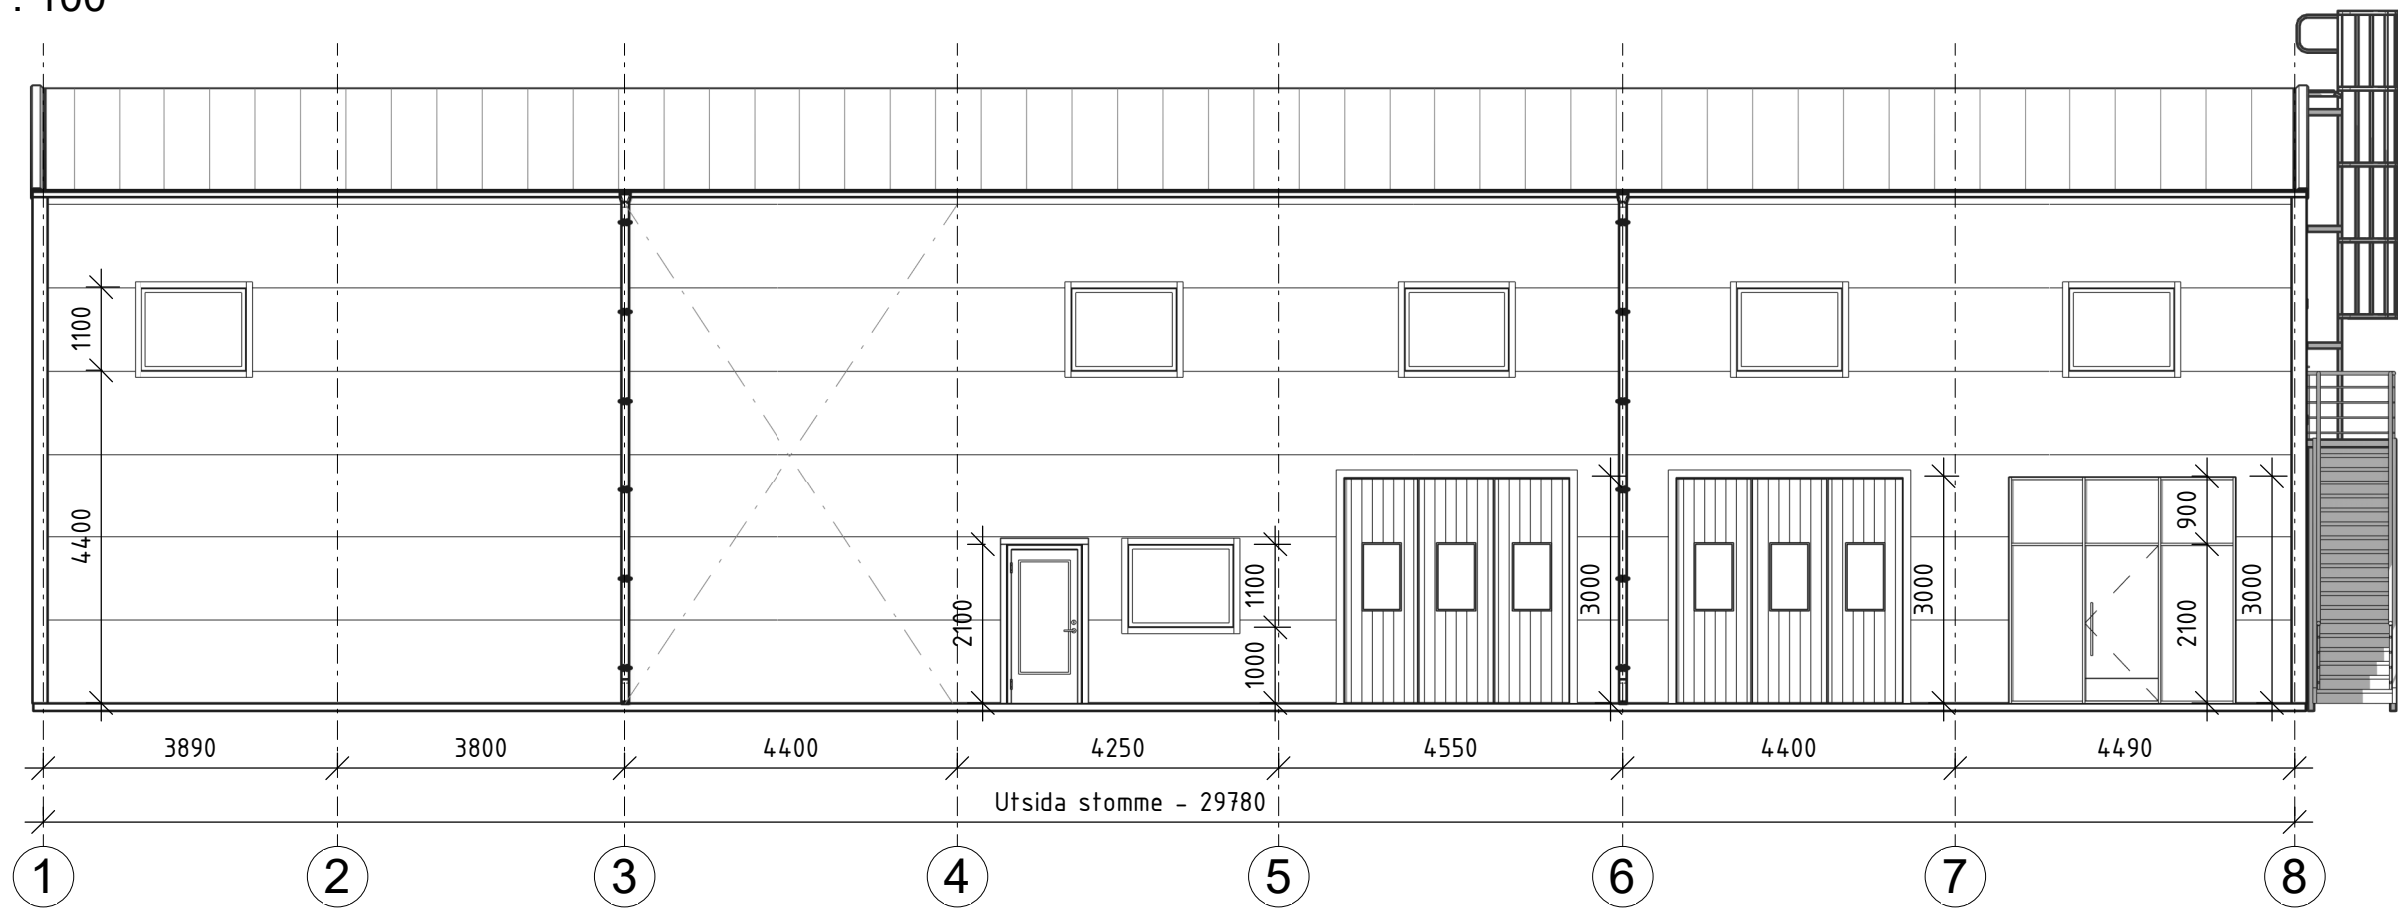

4
A1-E2

Fasad i Vy E
1 : 100

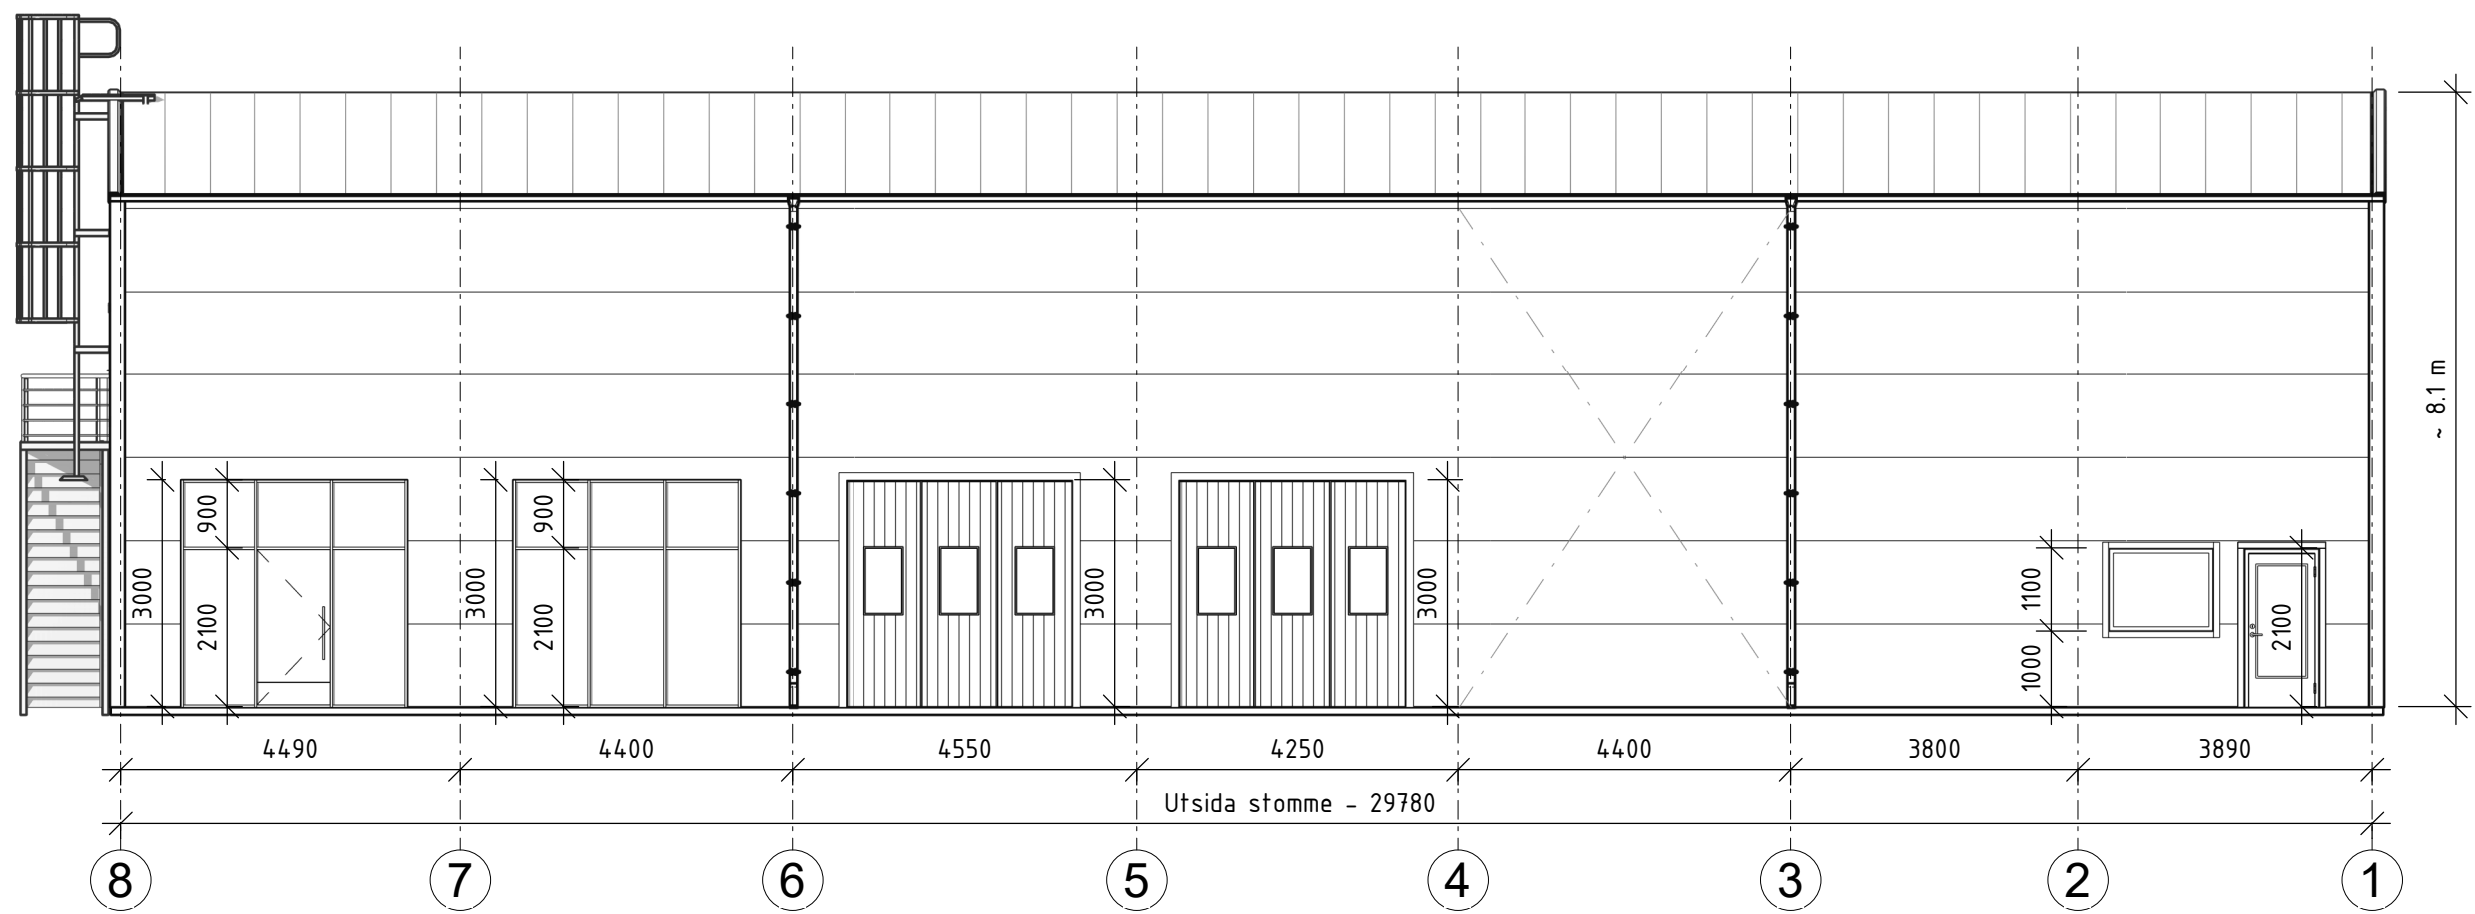

Beskrivning

Vindstag

Vägguppbyggnad

150 mm Sandwichpanel

Takuppbyggnad

2 mm Takpapps
20 mm Mineralull
200 mm Cellplast
30 mm Mineralull
0,2 mm Ångspärr
136 mm Högprofilslåt

Brand

Byggnadsklass: Br3
Brandsäkerhetsklass: 1
Brandteknisk klass på bärverk: R0

C	2026-02-19	NR	En mellanvägg har lagts till i linje C mellan 6-8 på plan 2.
B	2026-02-11	NR	Bjälklag uppdaterat. Pötsken i 7-D borttagen.
A	2026-02-03	NR	Utsida sandwich 150mm. Fasadslag placering och trappan i fasad på linje 8 placering justerad. CC-mått mellan 4-5 och 5-6 ändrad. Sluport placering ändrad.
Rev.	Datum	Sign	Ändringen avser

BORGA®

Hospitalsgatan 11
532 37 Skara, Sverige
Tel: +46 (0) 511 34 77 11
www.borga.se

Projektnamn: Bäckahästen 2

Projektadress:

Projektleddare: Ritad av: Kontrollerad av: Säljare:

Ritningsnamn: Elevationer


Projektnummer: 505311 Datum: 2025-10-23 Ritningsnummer: E2

0 2 5 10m

Skala 1:100 på A1 Papper
Skala 1:200 på A3 Papper

Konstruktionsdelar som ej är måttsatta är endast schematiskt inritade.

3D Vy 1

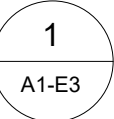

Logo detalj



3D Vy 2



C	2026-02-19	NR	En mellanvägg har lagts till i linje C mellan 6-8 på plan 2.
B	2026-02-11	NR	Bjälling uppdaterad. Pelaren i 7-D borttagen.
A	2026-02-03	NR	Utsida sandwich 150mm. Fasadsteg placering och trappan i fasad på linje 8 placering justerad. CC-mått mellan 4-5 och 5-6 ändrad. Stupor placering ändrad.
Rev.	Datum	Sign	Ändringen avser

BORGA®

Hospitalsgatan 11
532 37 Skara, Sverige
Tel: +46 (0) 511 34 77 11
www.borga.se

Projektname:	Bäckhästen 2
--------------	--------------

Projektadress:	
----------------	--

Projektledare:	Ritad av:	Kontrollerad av:	Säljare:
-	NR	-	IS

Ritningsnamn: 3D Visualisering		
Projektnummer: 505311	Datum: 2025-10-23	Ritningsnummer: E3

Denna handling och dess innehåll tillhör Borge Flykt AB och får inte spridas utan godkännande från BORGES FLYKT AB kopieras, reproduceras, utlämnas till eller delgivas tredje man. Övertredelse beivras.