


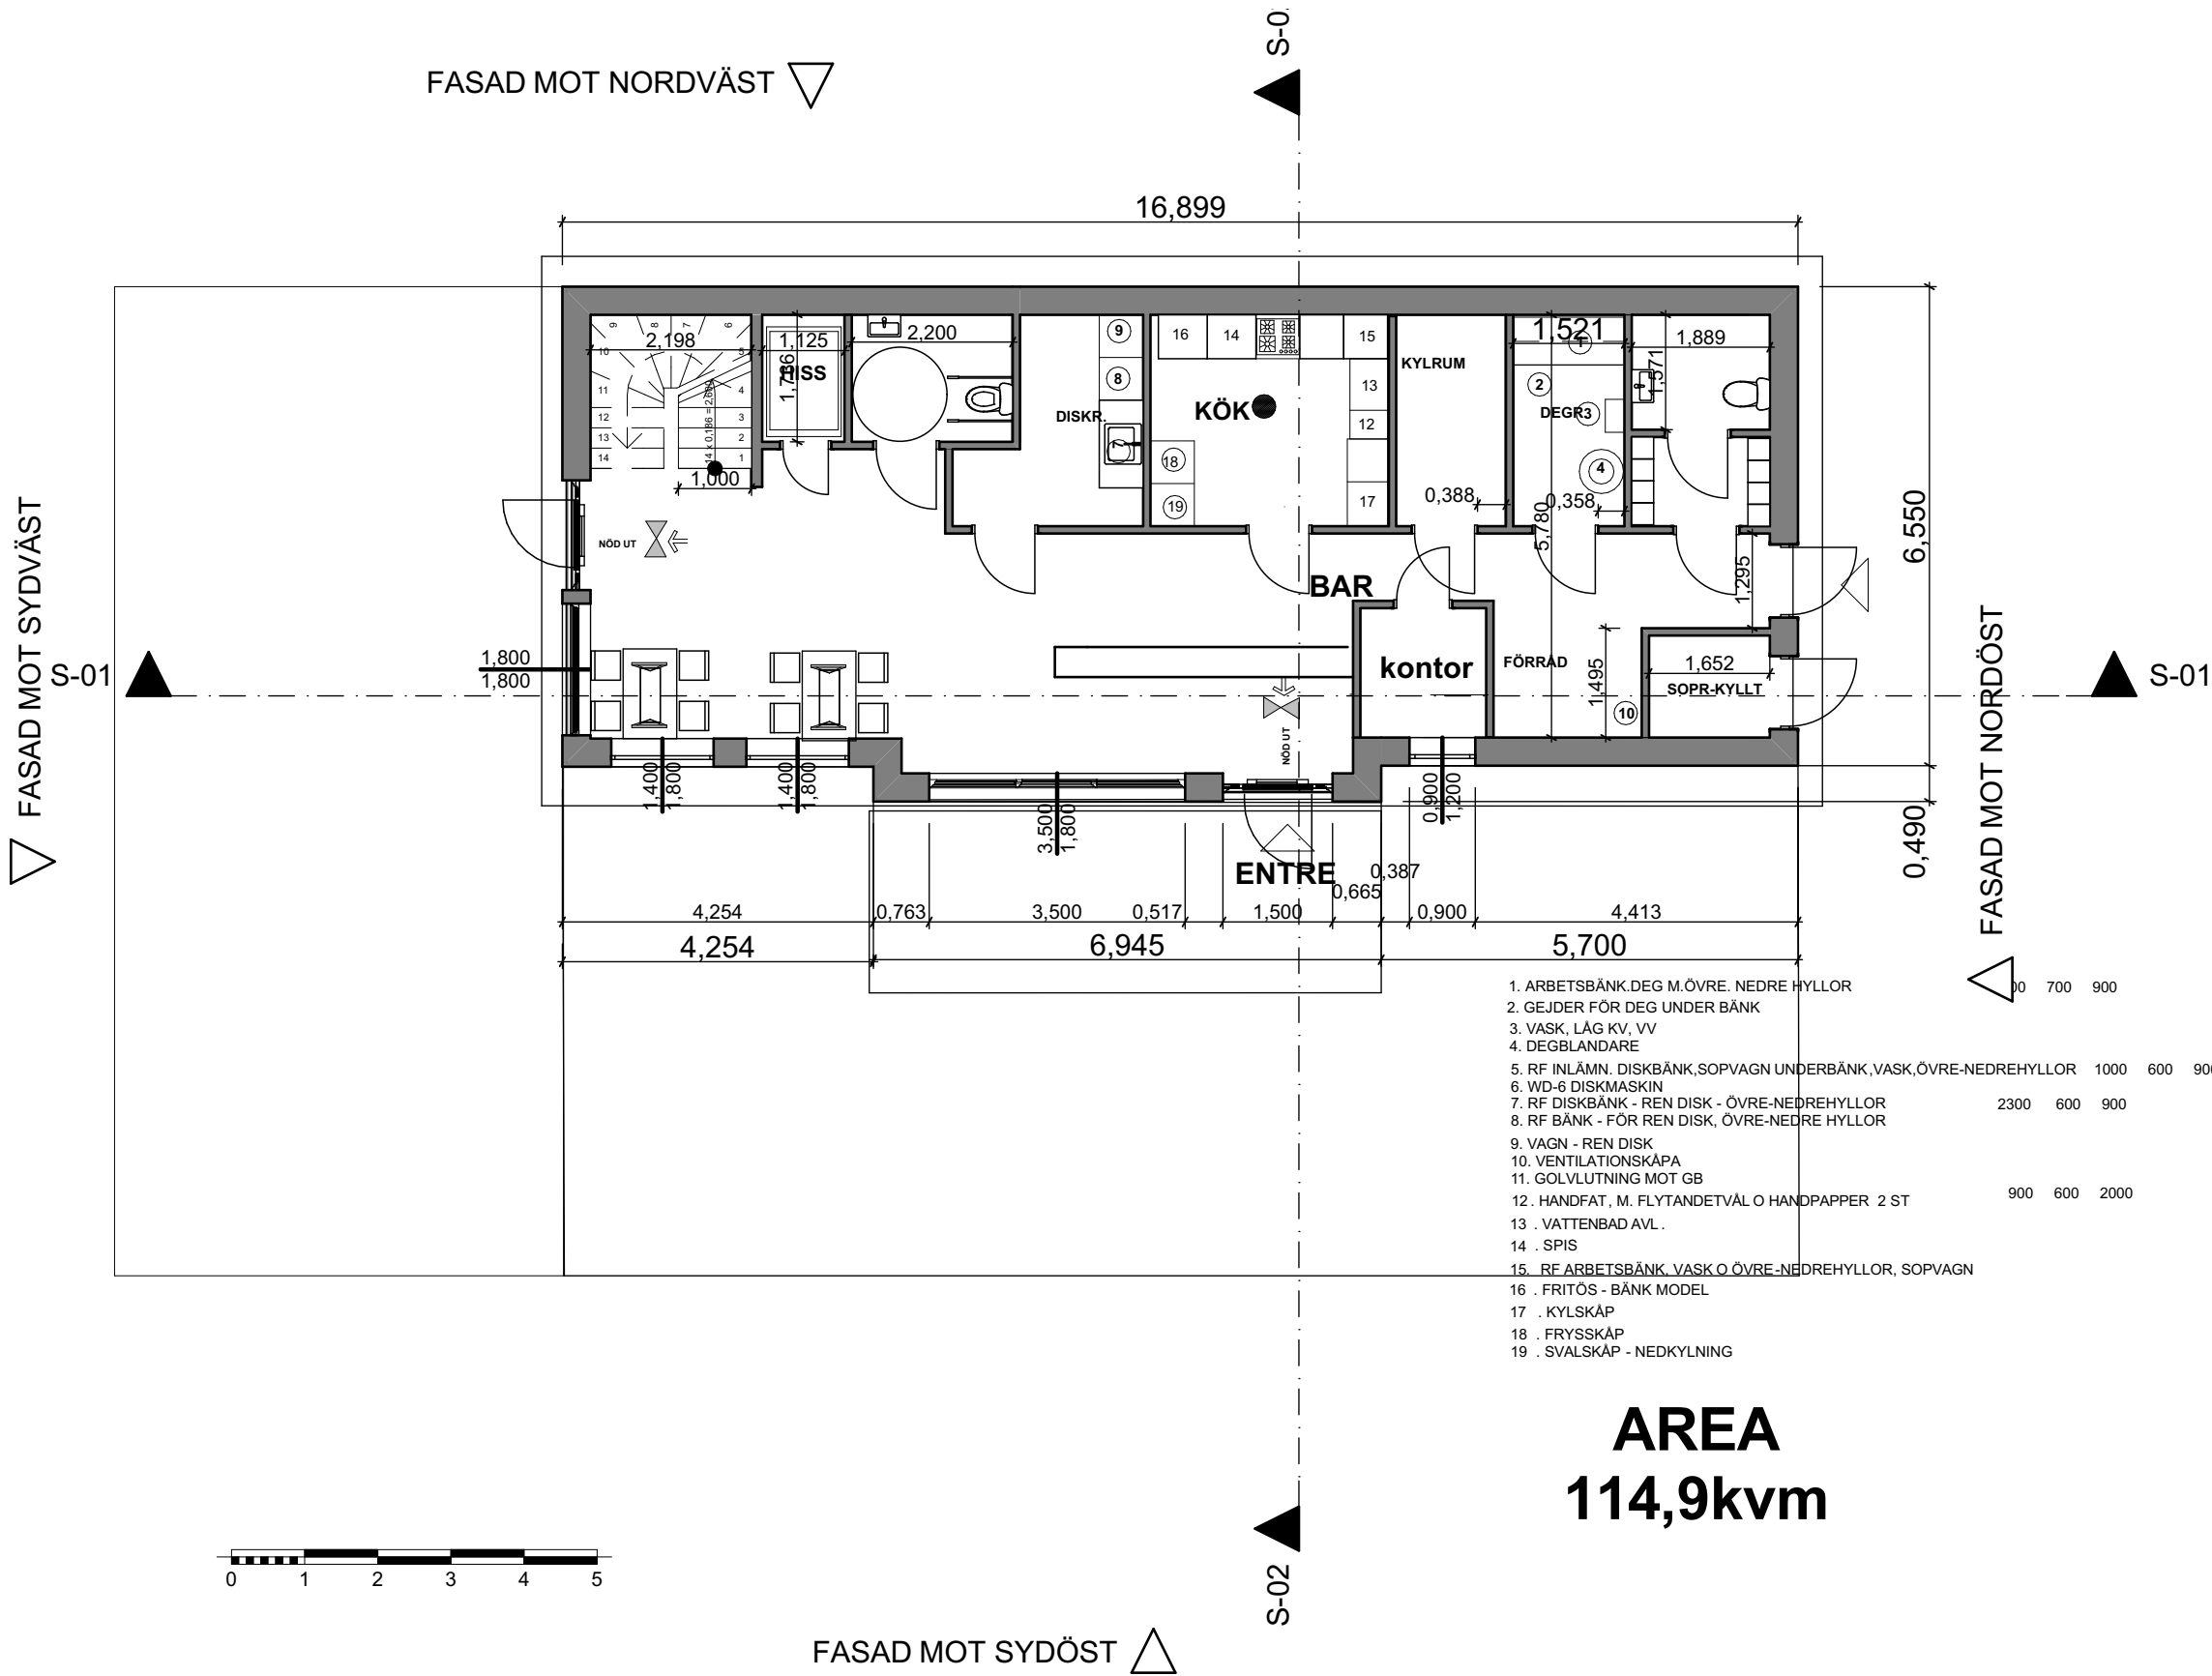

1. ARBETSBÄNK, DEG M. ÖVRE, NEDRE HYLLOR
2. GEJDER FÖR DEG UNDER BÄNK
3. VASK, LÅG KV, VV
4. DEGBLANDARE
5. RF INLÄMN. DISKBÄNK, SOPVAGN UNDERBÄNK, VASK, ÖVRE-NEDREHYLLOR 1000 600 900
6. WD-6 DISKMASKIN
7. RF DISKBÄNK - REN DISK - ÖVRE-NEDREHYLLOR 2300 600 900
8. RF BÄNK - FÖR REN DISK, ÖVRE-NEDRE HYLLOR
9. VAGN - REN DISK
10. VENTILATIONSKÅPA
11. GOLVLUTNING MOT GB
12. HANDFAT, M. FLYTANDETVÅL O HANDPAPPER 2 ST 900 600 2000
13. VATTENBAD AVL.
14. SPIS
15. RF ARBETSBÄNK, VASK O ÖVRE-NEDREHYLLOR, SOPVAGN
16. FRITÖS - BÄNK MODEL
17. KYLSKÅP
18. FRYSSKÅP
19. SVALSKÅP - NEDKYLNING

AREA
114,9kvm

GRUNDPLAN

1:100

SIAV ARKITEKT AB	
ERIK PUKES VÄG 2A	
#Contact City	
#Contact Country	
#Contact Postcode	
STORVRETSVÄGEN 4	
PROFYREN NORRA 1	
SIAV ARKITEKT AB	
#Site City	
#Site Country	
#Site Postcode	
GRUNDPLAN	
Drawing Status	
Modified by	Date
Checked by	Date
Drawing Scale	
1:100	
Layout ID	Revision
A.01.1	