




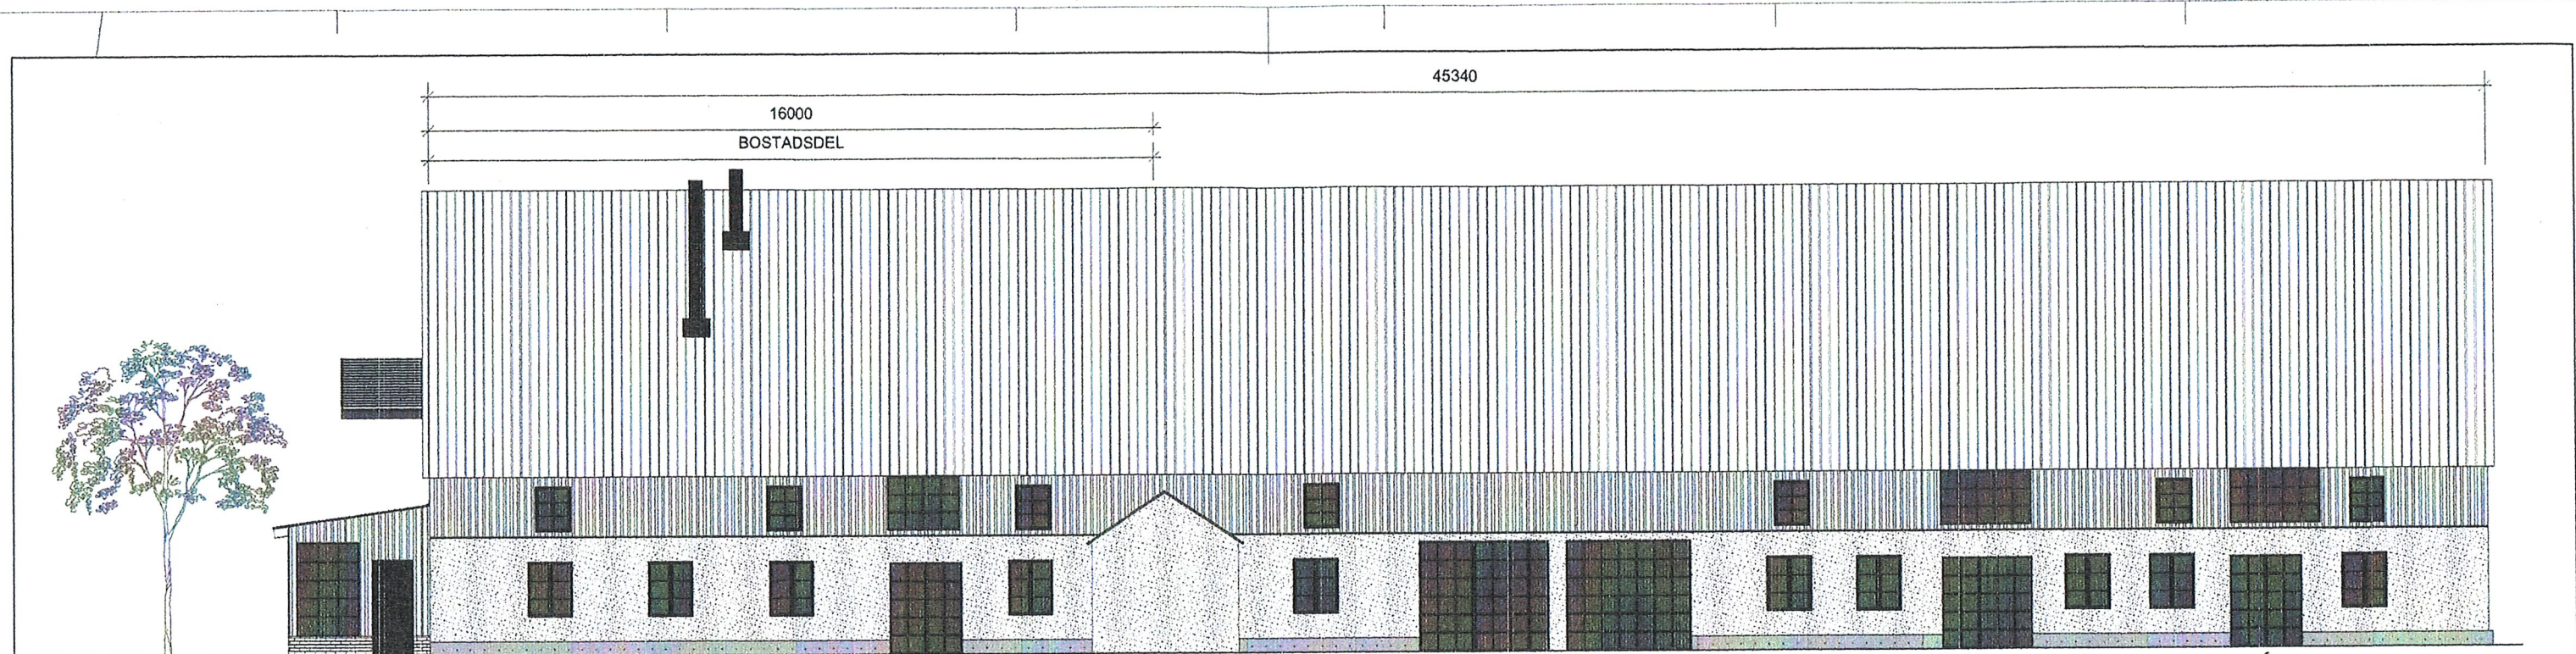


FASAD MOT NORR

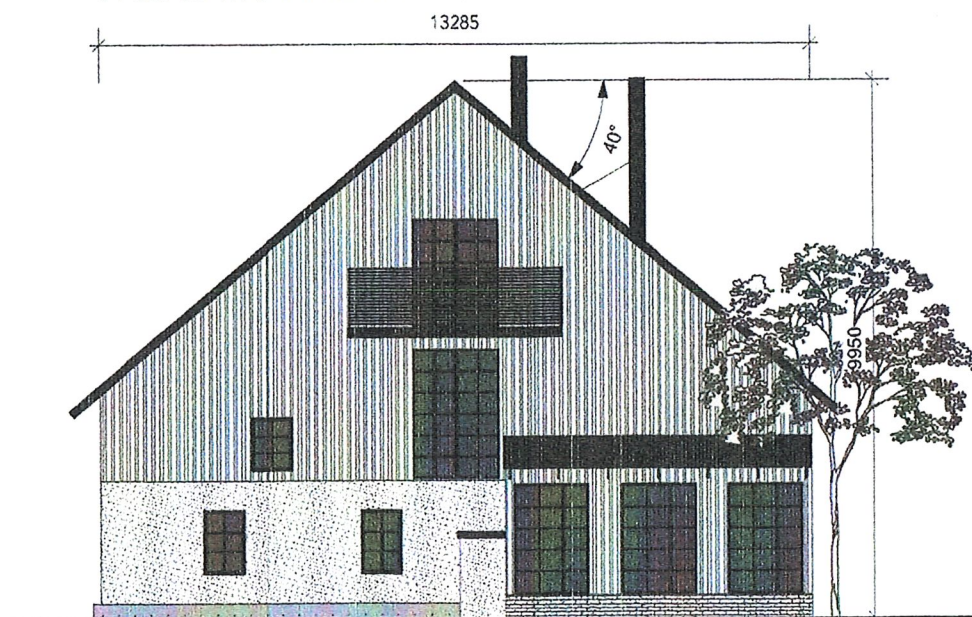

FASAD MOT ÖSTER

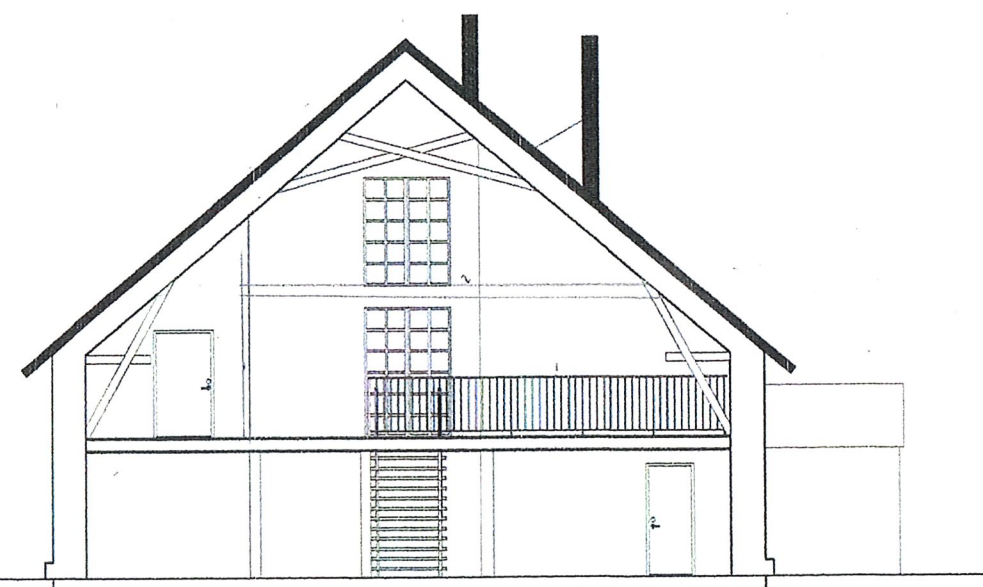

SEKTION A-A

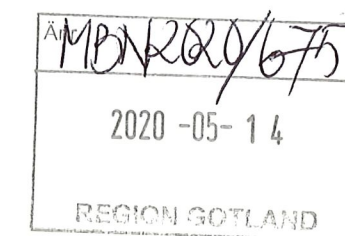

BYGGLOVSHANDLING

LÄRRO NORS 3:4
LÄRRO NORS 7:18
624 S3 LÄRRO

2020-05-13

DN: MBN 2020/675